
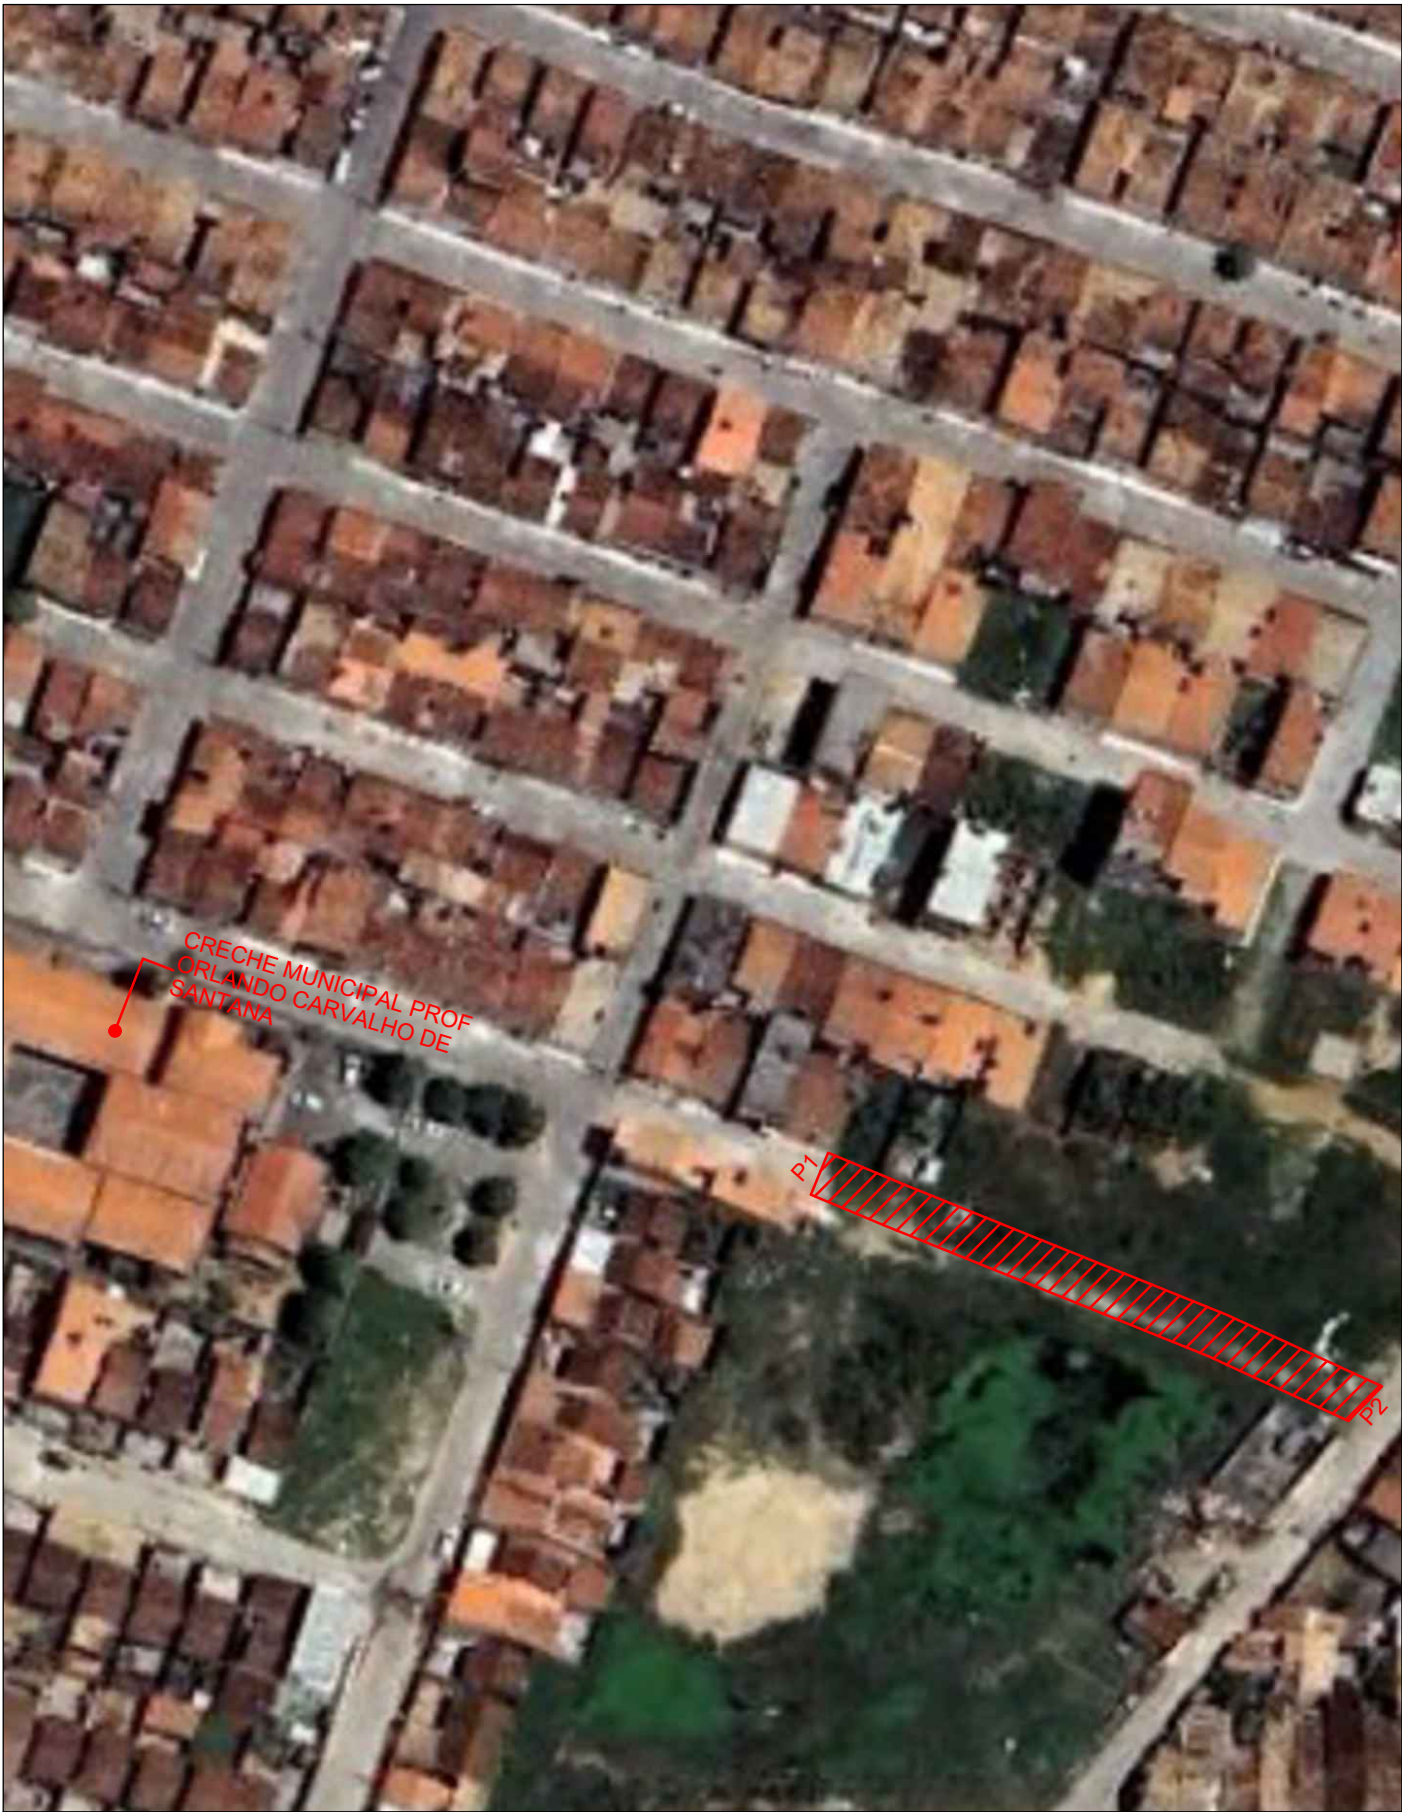


DESCRIÇÃO

|                 |           |
|-----------------|-----------|
| METRAGEM LINEAR | 76,00 m   |
| LARGURA DA VIA  | 6,00 m    |
| ÁREA TOTAL      | 456,00 m² |

COORDENADAS

|    |                              |
|----|------------------------------|
| P1 | -10.746254''S, -37.800780''W |
| P2 | -10.746532''S, -37.800139''W |

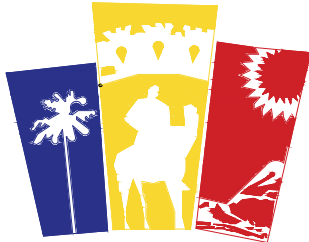

PREFEITURA MUNICIPAL DE SIMÃO DIAS

Rua Presidente Vargas, 129  
Fone: (79) 3611-1382  
prefeiturasmaodias@yahoo.com.br

|                                                                                     |                              |                           |
|-------------------------------------------------------------------------------------|------------------------------|---------------------------|
| <b>AUTOR DO PROJETO:</b><br>ENG. CHRISTIAN SANTOS MATOS                             |                              | <b>REGISTRO RACIONAL:</b> |
| <b>RESPONSÁVEL TÉCNICO DO PROJETO:</b><br>ENG. CHRISTIAN SANTOS MATOS               |                              | <b>CARIMBO:</b>           |
| <b>APROVAÇÃO:</b><br>NOME                                                           |                              |                           |
| <b>TIPO DE PROJETO:</b><br>PROJETO ARQUITETÔNICO                                    |                              |                           |
| <b>OBRA:</b><br>PAVIMENTAÇÃO EM PARALELEPÍEDO                                       |                              |                           |
| <b>LOCALIZAÇÃO:</b><br>RUA SÃO FRANCISCO DE ASSIS, S/N, ZONA URBANA – SIMÃO DIAS/SE |                              |                           |
| <b>PROPRIETÁRIO:</b><br>MUNICÍPIO DE SIMÃO DIAS - CNPJ: 13.108.089/0001-56          |                              |                           |
| <b>CONTEUDO DA PRANCHA:</b><br>LOCALIZAÇÃO                                          |                              |                           |
| <b>ESCALA:</b><br>1/1000                                                            | <b>DATA:</b><br>MARÇO / 2026 | <b>PRANCHA:</b><br>01/01  |
| <b>DESENHO/DIGITALIZAÇÃO:</b><br>MUNICÍPIO DE SIMÃO DIAS - CNPJ: 13.108.089/0001-56 |                              | <b>TIPO DE PROJETO:</b>   |