
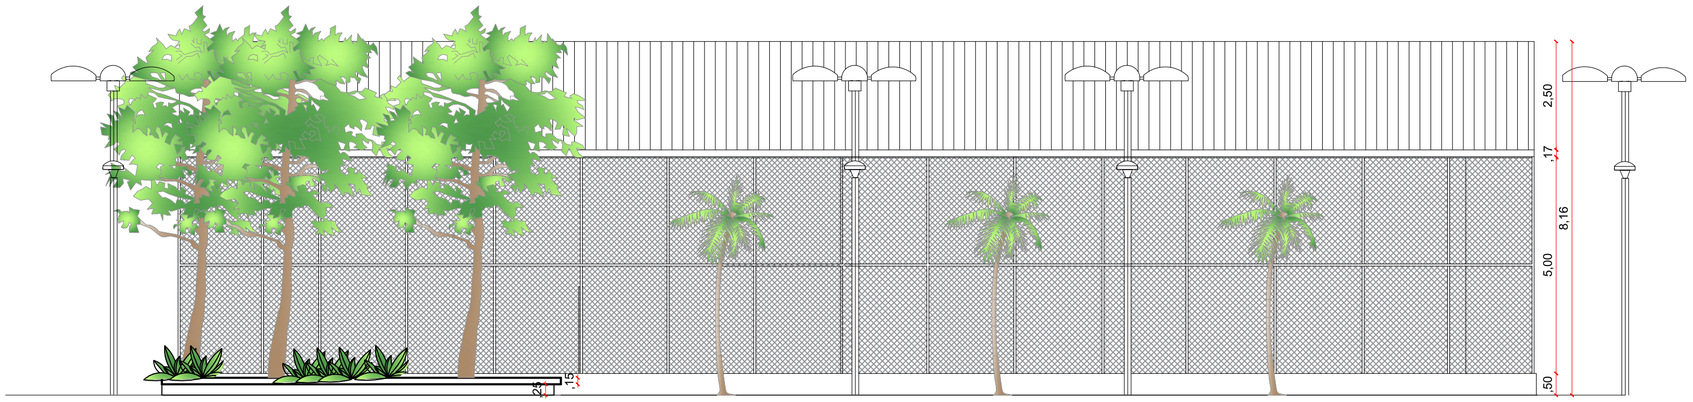




04 VISTA LONGITUDINAL
SCALE:1/100


## PISO TÁTIL - ÁREAS EXTERNAS

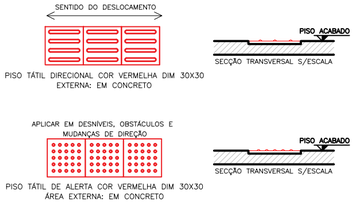


## GUARDA CORPO E CORRIMÃO


PARA RAMPAS SEM PAREDES LATERAIS
SEM ESCALA

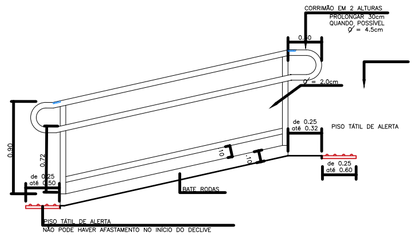

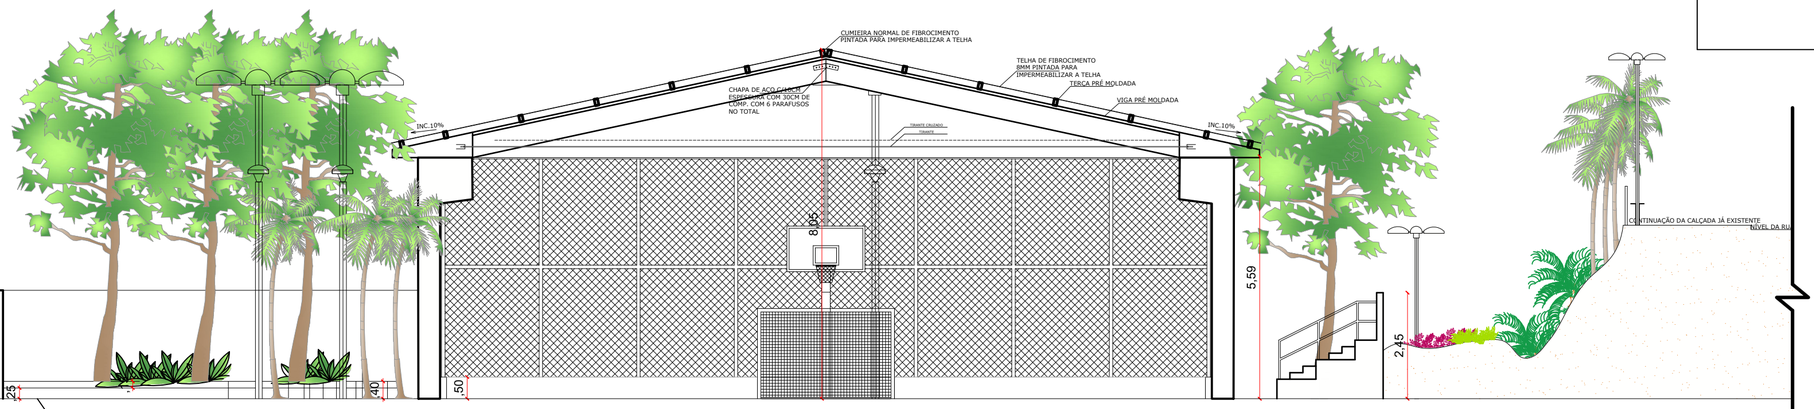




05 CORTE TRANSVERSAL
SCALE:1/100
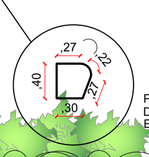
| CONFIGURAÇÃO | | |
|---|---|---|
| COR | COR | ESP. |
| 1 | 7 | 0.65 |
| 2 | 7 | 0.13 |
| 3 | 7 | 0.35 |
| 4 | 7 | 0.50 |
| 5 | 7 | 0.80 |
| 6 | 250 | 1.00 |
| 7 | 7 | 0.25 |
| 8 | 7 | 0.10 |
| 9 | 7 | 0.05 |
| DEMAIS | COLOR | 0.20 |

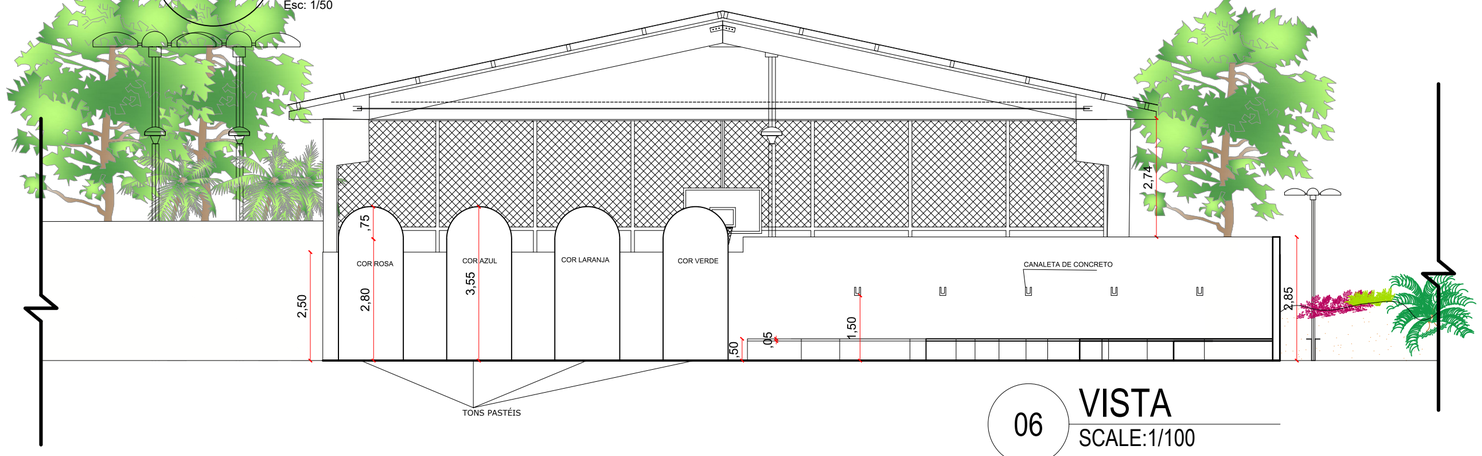


PERFIL DO CANTEIRO
DETALHAMENTO
Esc: 1/50




06 VISTA
SCALE:1/100

## QUADRO DE ÁREAS

| | |
|---|---|
| ÁREA TERRENO A SER REFORMADA | 1.381.03m² |
| ÁREA A SER CALÇADA | 119,05m² |
| ÁREA CALÇADA EXISTENTE | 103,70m² |
| ÁREA OCUPADA (QUADRA + ARQUIBANCADA) | 635,50m² |
| ÁREA CONSTRUÍDA | 635,50m² |
| TAXA DE OCUPAÇÃO | 46,01% |
| COEFICIENTE DE APROVEITAMENTO | 0,46 |
| GABARITO DE ALTURA | 8.15m |
| ÁREA LIVRE | 745,53m² |
| ÁREA PERMEÁVEL (23,25%) | 321,22m² |
| ÁREA IMPERMEÁVEL (76,74%) | 1.059,81m² |
| ÁREA MOLHADA | 33,42m² |

Prefeitura Municipal
Carmópolis

# PREFEITURA MUNICIPAL DE CARMÓPOLIS

Prefeito: WELBER ANDRADE LEITE

SETOR: SECRETARIA DE OBRAS E SERVIÇOS URBANOS

TÍTULO: QUADRA POLIESPORTIVA - DARCI

ENDEREÇO: RUA TEOTÔNIO NARCISO DA CRUZ NETO, CARMÓPOLIS-SE

PLANTA: PROJETO ARQUITETÔNICO

Mariane Serpa Soares França
Arquiteta e Urbanista
CAU A176035-1

TIPO: VISTA E CORTE

AUTOR PROJETO: MARIANE FRANÇA ARQUITETA E URB A176035-1

DATA: 2025

ESCALA: 1/100

**THOMAS LIMA SOUSA**
Vice-Prefeito Municipal de Carmópolis
Secretário Municipal de Obras e Serviços Urbanos

PRANCHA Nº: 04/04

PREFEITURA MUNICIPAL DE CARMÓPOLIS – SERGIPE
Praça 16 de Outubro, 135 – Centro – Carmópolis – Sergipe – CEP 49740-000
TEL.: (79) 3277-1210/1281/1330 (FAX) – CNPJ: 13.108.535/0001-22
SITE: www.carmopolis.se.com.br

FORMATO A2