



LEVANTAMENTO CADASTRAL

ESCALA 1:50

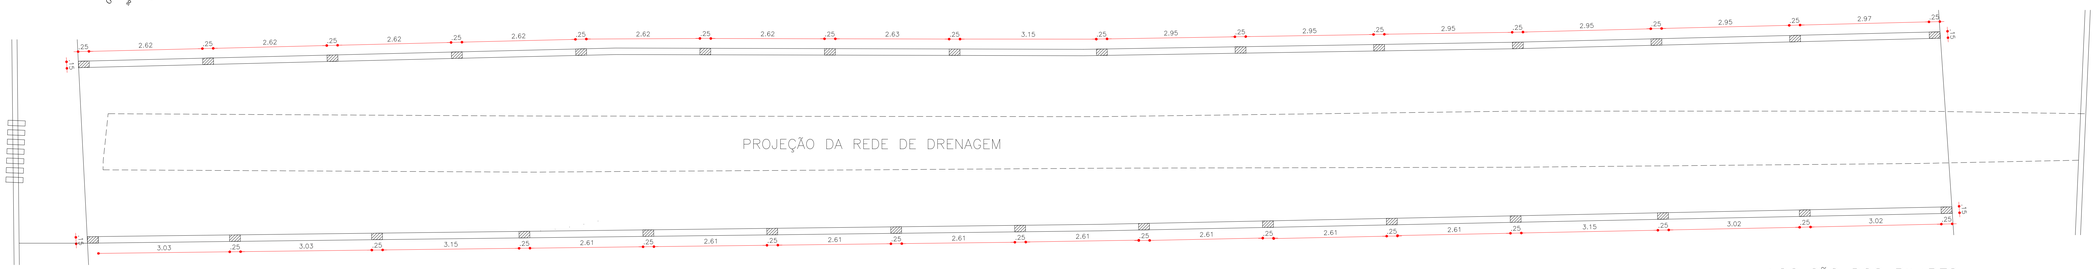


LOCAÇÃO DOS PILARES

ESCALA 1:50

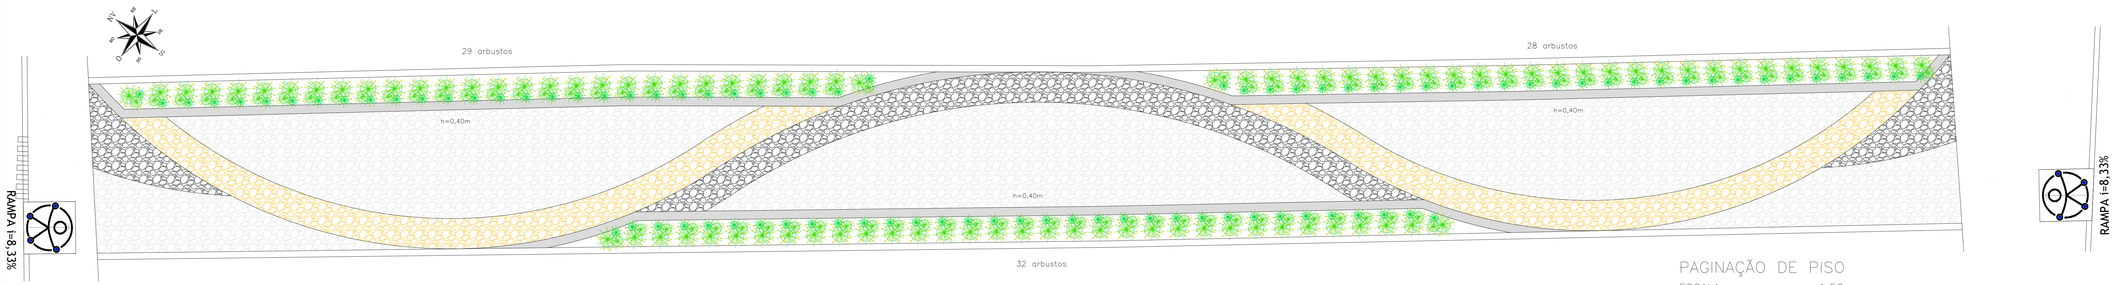

PAGINAÇÃO DE PISO

ESCALA 1:50

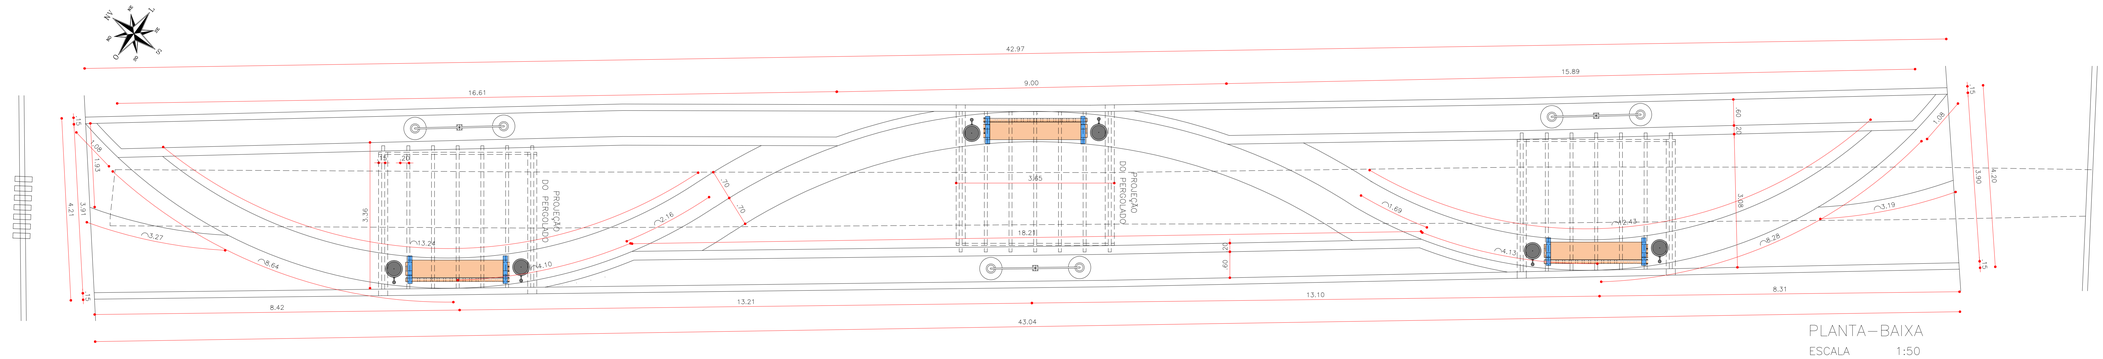

PLANTA–BAIXA

ESCALA 1:50

LEGENDA

- PEDRA PORTUGUESA – COR BRANCA
- PEDRA PORTUGUESA – COR CREME
- PEDRA PORTUGUESA – COR PRETA
- MINI IXORA AMARELA (Ixora coccinea 'compacta')
- TUMBÉRGIA–AZUL (Thunbergia grandiflora)
- POSTE DECORATIVO (com fiação subterrânea)

JOSE DOUGLAS JUNIOR PEREIRA DE ANDRADE:03865018000 — Assinado de forma digital por JOSE DOUGLAS JUNIOR PEREIRA DE ANDRADE:03865018000

APROVADO
PREFEITURA MUNICIPAL DE CARMÓPOLIS
13.108.535/0001-22
Praça 16 de Outubro, nº 135
Centro CEP 49.740-000
– CARMÓPOLIS
DATA: 18/05/2026

CONFIGURAÇÃO		
COR	COR	ESP.
1	7	0.65
2	7	0.13
3	7	0.35
4	7	0.50
5	7	0.80
6	7	1.00
7	7	0.25
8	7	0.10
9	7	0.05
DEMAIS/COLOR		0.20

REV._04	DESCRIÇÃO	REVISÃO	DATA
REV._03	DESCRIÇÃO	REVISÃO	DATA
REV._02	DESCRIÇÃO	REVISÃO	DATA
REV._01	DESCRIÇÃO	REVISÃO	DATA
Nº REVISÃO	DESCRIÇÃO	REVISADO POR	DATA

* DIREITOS AUTORAIS RESERVADOS

PROPRIETÁRIO

RESPONSÁVEL TÉCNICO

TOPÓGRAFO

PREFEITURA MUNICIPAL DE CARMÓPOLIS

SECRETARIA DE OBRAS E SERVIÇOS URBANOS

ADMINISTRAÇÃO: WELBER ANDRADE LEITE

TÍTULO: VIELA ENTRE AS RUAS JACKSON DE FIGUEIREDO E TOBIAS BARRETO

ENDEREÇO: RUA JACKSON DE FIGUEIREDO, MANOEL JUVENTINO MAGALHÃES, CARMÓPOLIS-SE

PLANTA: PROJETO ARQUITETÔNICO

TIPO: DIVERSAS

DATA: 2026

ESCALA: 1:50

LEVANT./DESENHO: MÁRCIO CRUZ — TÉCNICO EM EDIFICAÇÕES

PROJETO: RODRIGO SANTANA — ARQUITETO E URB. CAU A64655-5

THOMAS LIMA SOUSA:03512473512 — Assinado de forma digital por THOMAS LIMA SOUSA:03512473512

Thomas Lima Sousa
Secretário Municipal de Obras

PRANCHA Nº 02/05

PREFEITURA MUNICIPAL DE CARMÓPOLIS – SERGIPE
Praça 16 de Outubro, 135 – Centro – Carmópolis – Sergipe – CEP 49740-000
TEL.: (79) 3277-1210/1281/1330 (FAX) – CNPJ: 13.108.535/0001-22
SITE: www.carmopolis-se.com.br E-MAIL: carmopolis@carmopolis-se.com.br

FORMATO: A0