




VISTA NORDESTE EXISTENTE
ESCALA 1:50

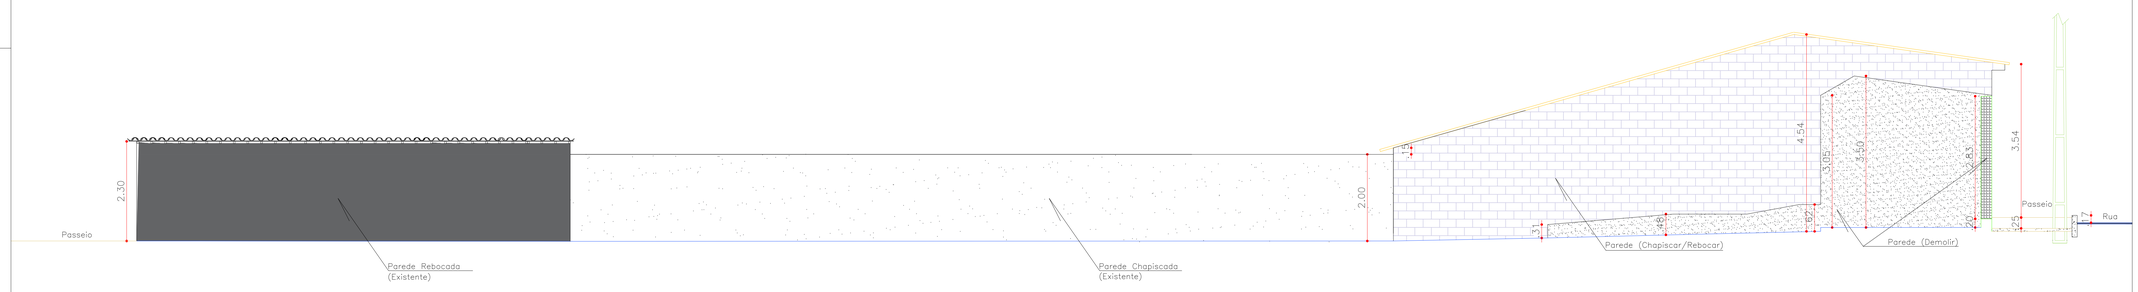


VISTA SUDOESTE EXISTENTE
ESCALA 1:50

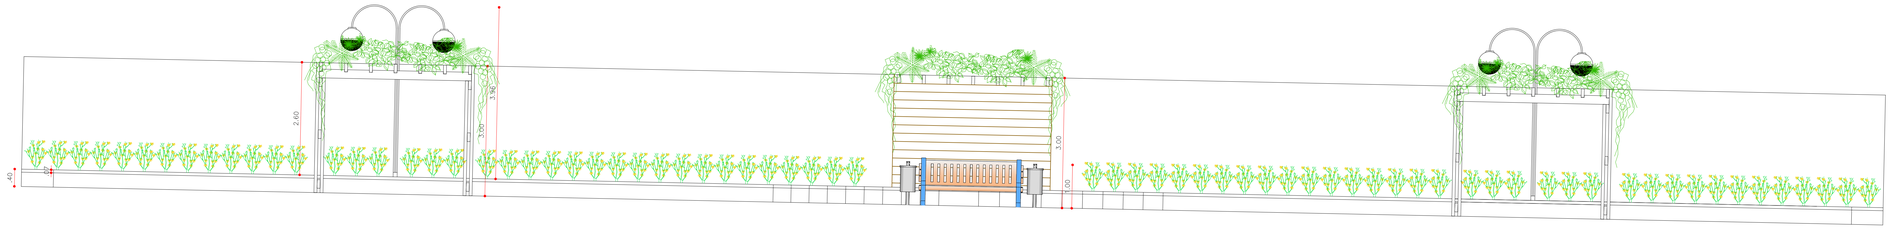


VISTA NORDESTE
ESCALA 1:50

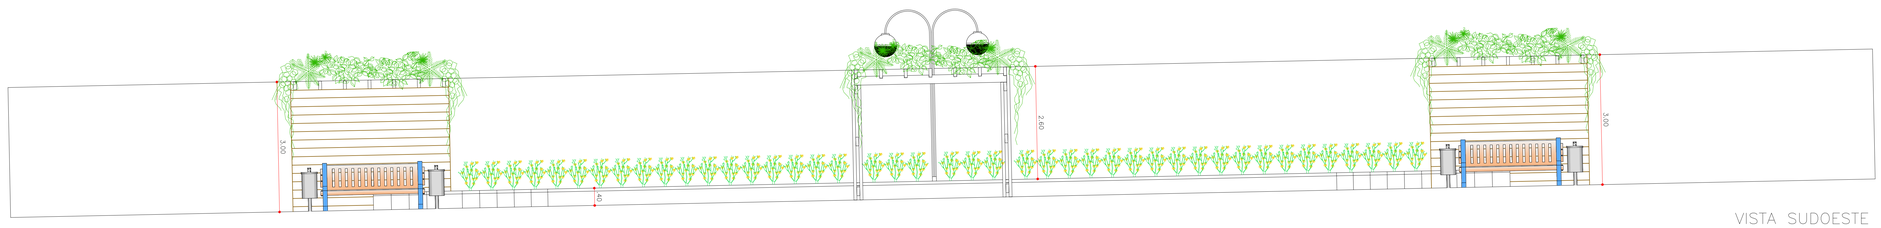

VISTA SUDOESTE
ESCALA 1:50

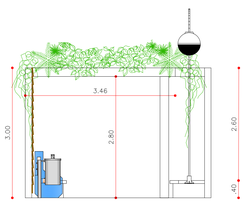

VISTA SUDESTE
ESCALA 1:50

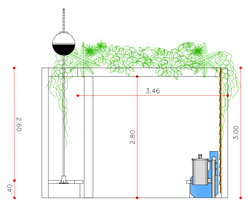

VISTA NOROESTE
ESCALA 1:50

CONFIGURAÇÃO		
COR	COR	ESP.
1	7	0.65
2	7	0.13
3	7	0.35
4	7	0.50
5	7	0.80
6	7	1.00
7	7	0.25
8	7	0.10
9	7	0.05
DEMAIS	COLOR	0.20

PREFEITURA MUNICIPAL DE CARMÓPOLIS
PREFEITO WELBER ANDRADE DE LEITE
SECRETARIA DE OBRAS E SERVIÇOS URBANOS

JOSE DOUGLAS JUNIOR PEREIRA DE ANDRADE:03865018580 Assinado de forma digital por JOSE DOUGLAS JUNIOR PEREIRA DE ANDRADE:03865018580

APROVADO
PREFEITURA MUNICIPAL DE CARMOPOLIS
13.108.535/0001-22
Praça 16 de Outubro, nº 135
Centro CEP 49.740-000
CARMÓPOLIS
DATA: 19/05/2026

REV._04	DESCRIÇÃO	REVISÃO	DATA
REV._03	DESCRIÇÃO	REVISÃO	DATA
REV._02	DESCRIÇÃO	REVISÃO	DATA
REV._01	DESCRIÇÃO	REVISÃO	DATA
Nº REVISÃO	DESCRIÇÃO	REVISADO POR	DATA

* DIREITOS AUTORAIS RESERVADOS

PROPRIETÁRIO

RESPONSÁVEL TÉCNICO

TOPÓGRAFO

PREFEITURA MUNICIPAL DE CARMÓPOLIS

SECRETARIA DE OBRAS E SERVIÇOS URBANOS

ADMINISTRAÇÃO	WELBER ANDRADE LEITE
TÍTULO	VIELA ENTRE AS RUAS JACKSON DE FIGUEIREDO E TOBIAS BARRETO
ENDEREÇO	RUA JACKSON DE FIGUEIREDO, MANOEL JUVENTINO MAGALHÃES, CARMÓPOLIS-SE
PLANTA: PROJETO ARQUITETÔNICO	LEVANT./DESENHO: MÁRCIO CRUZ — TÉCNICO EM EDIFICAÇÕES
TIPO: DIVERSAS	PROJETO: RODRIGO SANTANA — ARQUITETO E URB. CAU A64655-5
DATA: 2026	PRANCHA Nº: 03/05
ESCALA: 1:50	THOMAS LIMA SOUSA:03512473512 Assinado de forma digital por THOMAS LIMA SOUSA:03512473512 — Thomas Lima Sousa, Secretário Municipal de Obras

PREFEITURA MUNICIPAL DE CARMÓPOLIS – SERGIPE
Praça 16 de Outubro, 135 – Centro – Carmópolis – Sergipe – CEP 49740-000
TEL: (79) 3277-1210/1281/1330 (FAX) – CNPJ: 13.108.535/0001-22
SITE: www.carmopolis-se.com.br E-MAIL: carmopolis@carmopolis-se.com.br

FORMATO A0