
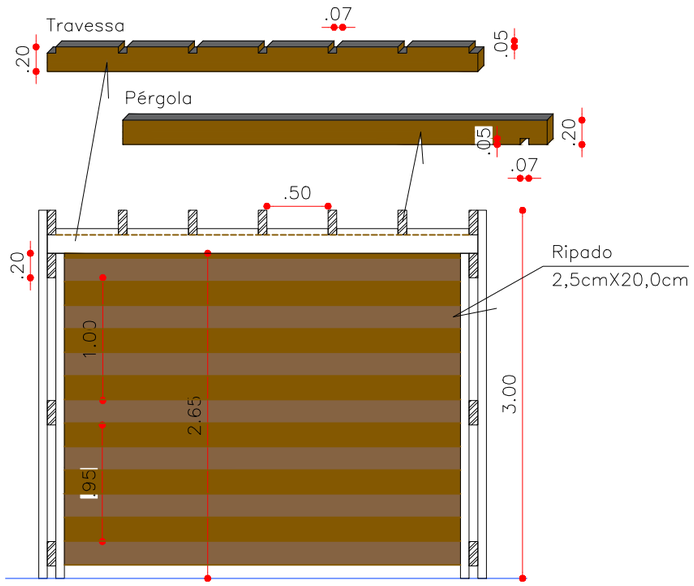



VISTA FRONTAL

ESC.: 1:50

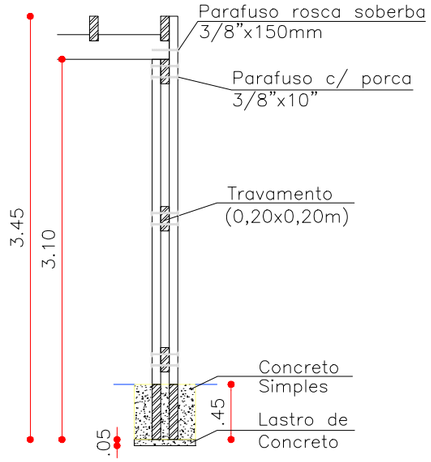


DET. FIXAÇÃO

ESC.: 1:50

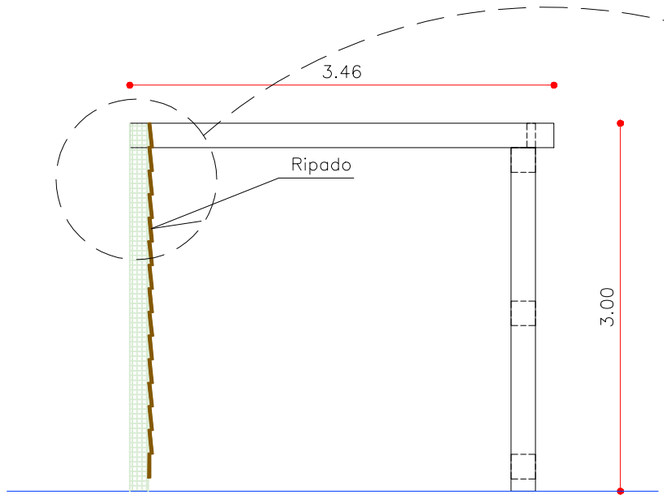

VISTA LATERAL

ESC.: 1:50

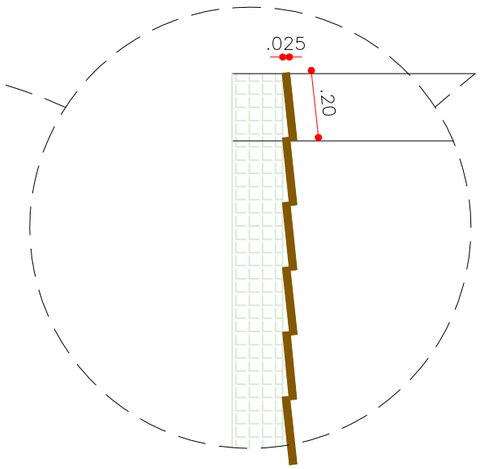

DET. RIPADO

ESC.: S/E

CONFIGURAÇÃO		
COR	COR	ESP.
1	7	0.65
2	7	0.13
3	7	0.35
4	7	0.50
5	7	0.80
6	7	1.00
7	7	0.25
8	7	0.10
9	7	0.05
DEMAIS	COLOR	0.20

PREFEITURA MUNICIPAL DE CARMÓPOLIS
PREFEITO WELBER ANDRADE LEITE
SECRETARIA DE OBRAS E SERVIÇOS URBANOS

JOSE DOUGLAS JUNIOR PEREIRA DE ANDRADE:03865018580

Assinado de forma digital por JOSE DOUGLAS JUNIOR PEREIRA DE ANDRADE:03865018580

APROVADO
PREFEITURA MUNICIPAL DE CARMOPOLIS
13.108.535/0001-22
Praça 16 de Outubro, nº 135
Centro CEP 49.740-000
CARMOPOLIS
DATA: 18/05/2026

Nº REVISÃO	DESCRIÇÃO	REVISADO POR	DATA
REV_04	DESCRIÇÃO	REVISÃO	DATA
REV_03	DESCRIÇÃO	REVISÃO	DATA
REV_02	DESCRIÇÃO	REVISÃO	DATA
REV_01	DESCRIÇÃO	REVISÃO	DATA

* DIREITOS AUTORAIS RESERVADOS

PROPRIETÁRIO

RESPONSÁVEL TÉCNICO

TOPOGRAFO

PREFEITURA MUNICIPAL DE CARMÓPOLIS

SECRETARIA DE OBRAS E SERVIÇOS URBANOS

ADMINISTRAÇÃO
WELBER ANDRADE LEITE

TÍTULO
VIELA ENTRE AS RUAS JACKSON DE FIGUEIREDO E TOBIAS BARRETO

ENDEREÇO
RUA JACKSON DE FIGUEIREDO, MANOEL JUVENTINO MAGALHÃES, CARMÓPOLIS-SE

PLANTA: PROJETO ARQUITETÔNICO	LEVANT./DESENHO: MÁRCIO CRUZ — TÉCNICO EM EDIFICAÇÕES
TIPO: DETALHAMENTO DOS PERGOLADOS	PROJETO: RODRIGO SANTANA — ARQUITETO E URB. CAU A64655-5
DATA: 2026	THOMAS LIMA SOUSA:03512473512 — Assinado de forma digital por THOMAS LIMA SOUSA:03512473512
ESCALA: 1:50	Thomas Lima Sousa, Secretário Municipal de Obras
	PRANCHA Nº: 04/05

PREFEITURA MUNICIPAL DE CARMÓPOLIS – SERGIPE
Praça 16 de Outubro, 135 – Centro – Carmópolis – Sergipe – CEP 49740-000
TEL.: (79) 3277-1210/1281/1330 (FAX) – CNPJ: 13.108.535/0001-22
SITE: www.carmopolis-se.com.br E-MAIL: carmopolis@carmopolis-se.com.br

FORMATO A3