

Legenda de condutos - TÉRREO	
Elétrica	
	Teto
	Média
	Piso

Legenda das indicações - TÉRREO	
Led 2x20,5W	Tubulares (Taschibra) - 2x20,5W
ET006 fl.13	Unidade consumidora individual - Tipo T4 (medidores T1, T2, T3 e T4)

Legenda - TÉRREO	
	2 Tomadas médias a 1,20m do piso
	Caixa de passagem 400x400x400 no piso
	Entrada de serviço
	Interruptor simples 1 tecla - 1,20m do piso
	Interruptor simples 2 teclas - 1,20m do piso
	Interruptor simples e Tomada hexagonal a 1,20m do piso
	Luminária p/ lâmpada led tubular
	Quadro de distribuição
	Quadro de medição
	Tomada alta a 2,20m do piso
	Tomada média a 1,20m do piso

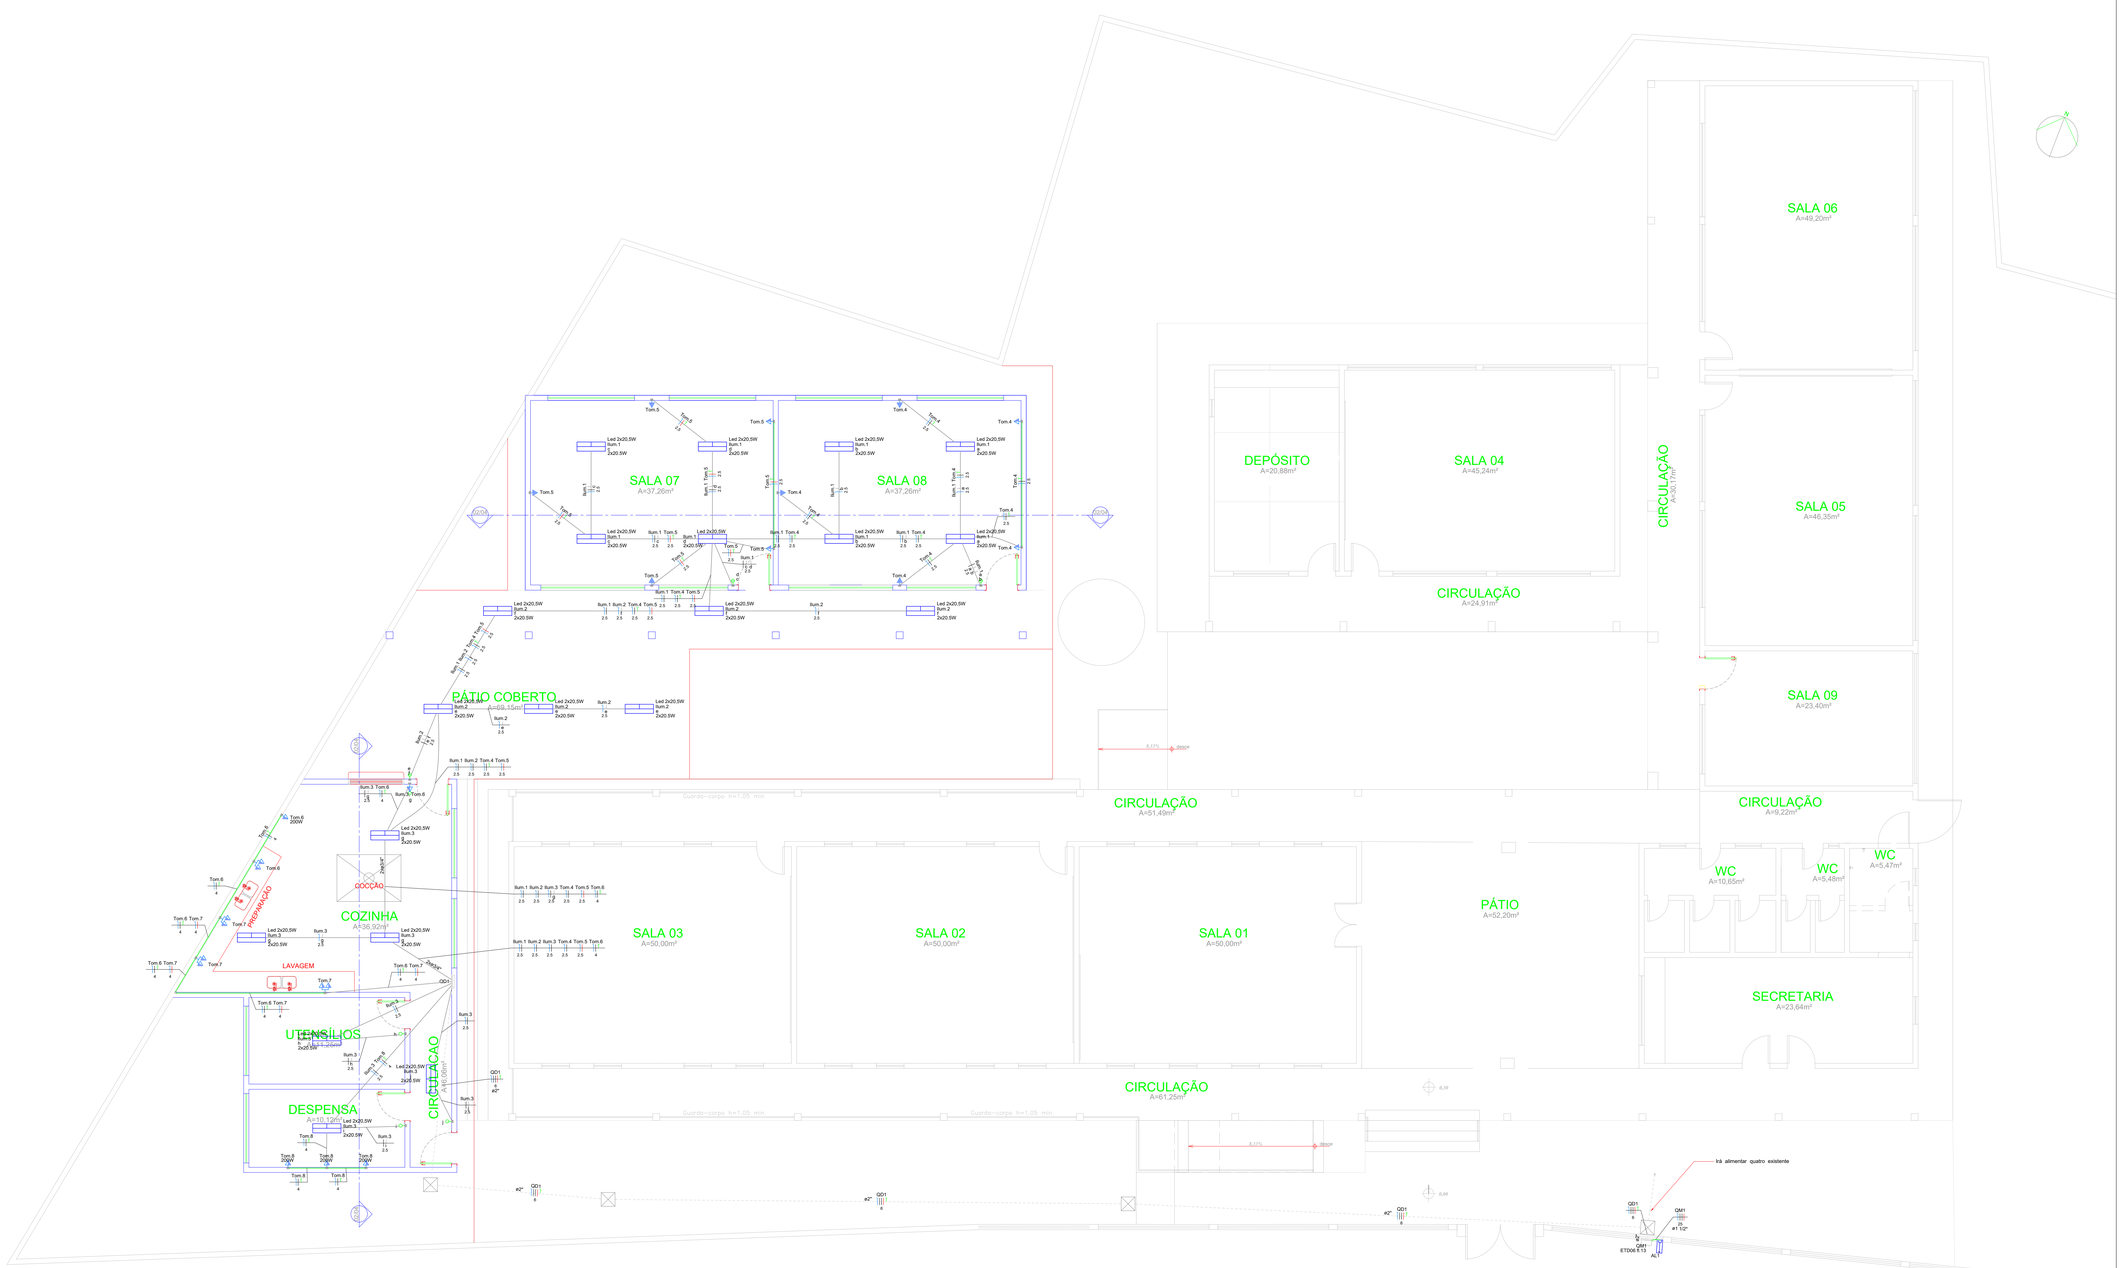

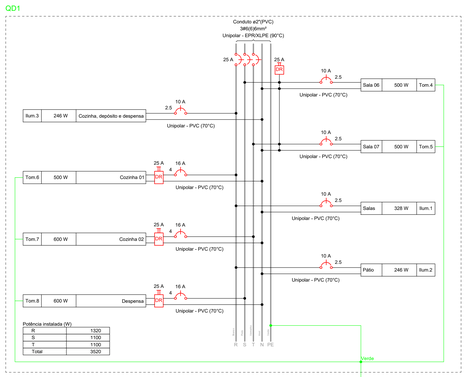



Quadro de Demanda (QM1) - TÉRREO

Tipo de carga	Potência instalada (kVA)	Fator de demanda (%)	Demanda (kVA)
Iluminação e TUG's (Escolas e semelhantes)	3.91	100.00	3.91
		TOTAL	3.91

Quadro de Cargas (QD1) - TÉRREO

Circuito	Descrição	Esquema	Método de inst.	Tensão (V)	Iluminação (W)		Tomadas (W)		Pot. total (VA)	Pot. total (W)	Fases	Pot. - R (W)	Pot. - S (W)	Pot. - T (W)	FCT	FCA	Ict (A)	Ip (A)	Seção (mm²)	It (A)	Ict (A)	Dtq (%)	dV parc (%)	dV total (%)	Status
					0	20	100	200																	
Ilum.1	Salas	F+N	B1	127 V	4	16			364	328	R	328			1.00	1.00	2.9	2.9	2.5	24.0	5	10	1.01	3.08	OK
Ilum.2	Pátio	F+N	B1	127 V		12			273	246	R	246			1.00	1.00	2.2	2.2	2.5	24.0	5	10	0.57	2.64	OK
Ilum.3	Cozinha, depósito e despensa	F+N	B1	127 V		12			273	246	R	246			1.00	1.00	1.1	2.2	2.5	24.0	5	10	0.23	2.30	OK
Tom.4	Sala 06	F+N+T	B1	127 V			5		556	500	S		500		1.00	1.00	4.4	4.4	2.5	24.0	5	10	1.60	3.87	OK
Tom.5	Sala 07	F+N+T	B1	127 V			5		556	500	T			500	1.00	1.00	4.4	4.4	2.5	24.0	5	10	1.28	3.35	OK
Tom.6	Cozinha 01	F+N+T	B1	127 V			3	1	556	500	R	500			1.00	1.00	3.5	4.4	4	32.0	5	16	0.42	2.49	OK
Tom.7	Cozinha 02	F+N+T	B1	127 V			6		667	600	T			600	1.00	1.00	5.2	5.2	4	32.0	5	16	0.42	2.49	OK
Tom.8	Despensa	F+N+T	B1	127 V				3	667	600	S		600		1.00	1.00	5.2	5.2	4	32.0	5	16	0.42	2.49	OK
TOTAL						4 40	19	4	3911	3520	R+S+T	1320	1100	1100											

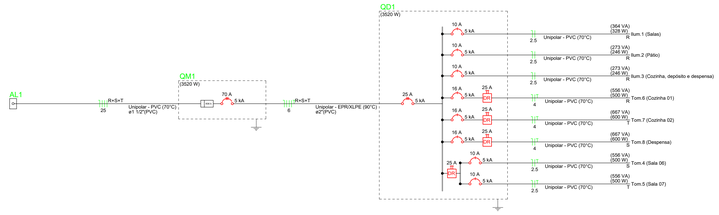

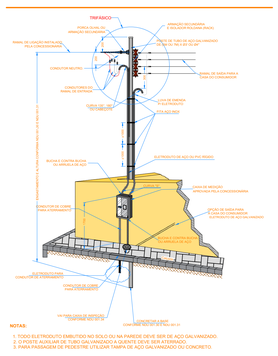

ENTRADA DE SERVIÇO COM MEDIÇÃO EM MURO OU MURETA
POSTE AUXILIAR

PREFEITURA MUNICIPAL DE DIVINA PASTORA- SERGIPE
SECRETARIA MUNICIPAL DE OBRAS, TRANSPORTE E SERVIÇOS URBANOS - SMOTSU

ESC. MUN. Mª FILENILA FONTES

ENGENHEIRO(A)
VINICIUS VIEIRA SOARES
CREA/SE: 270931988--8

RESPONSÁVEL TÉCNICO
VINICIUS VIEIRA SOARES
CREA/SE: 270931988--8

PROPRIETÁRIO
PREFEITURA MUNICIPAL DE DIVINA PASTORA
CNPJ: 13.108.732/0001--96

PLANTA	ÁREA CONSTRUÍDA	ESCALA	ARQUIVO	DATA	PRANCHA
PLANTA BAIXA – PROJETO ELETRICO	985,09M²	1/125	FILENILA	MAIO/2026	01
	ÁREA TERRENO 1849,07M²				01

ENDEREÇO	DIGITALIZAÇÃO
PRAÇA DE EVENTOS , POV. BOMFIM, DIVINA PASTORA, SERGIPE	VINICIUS