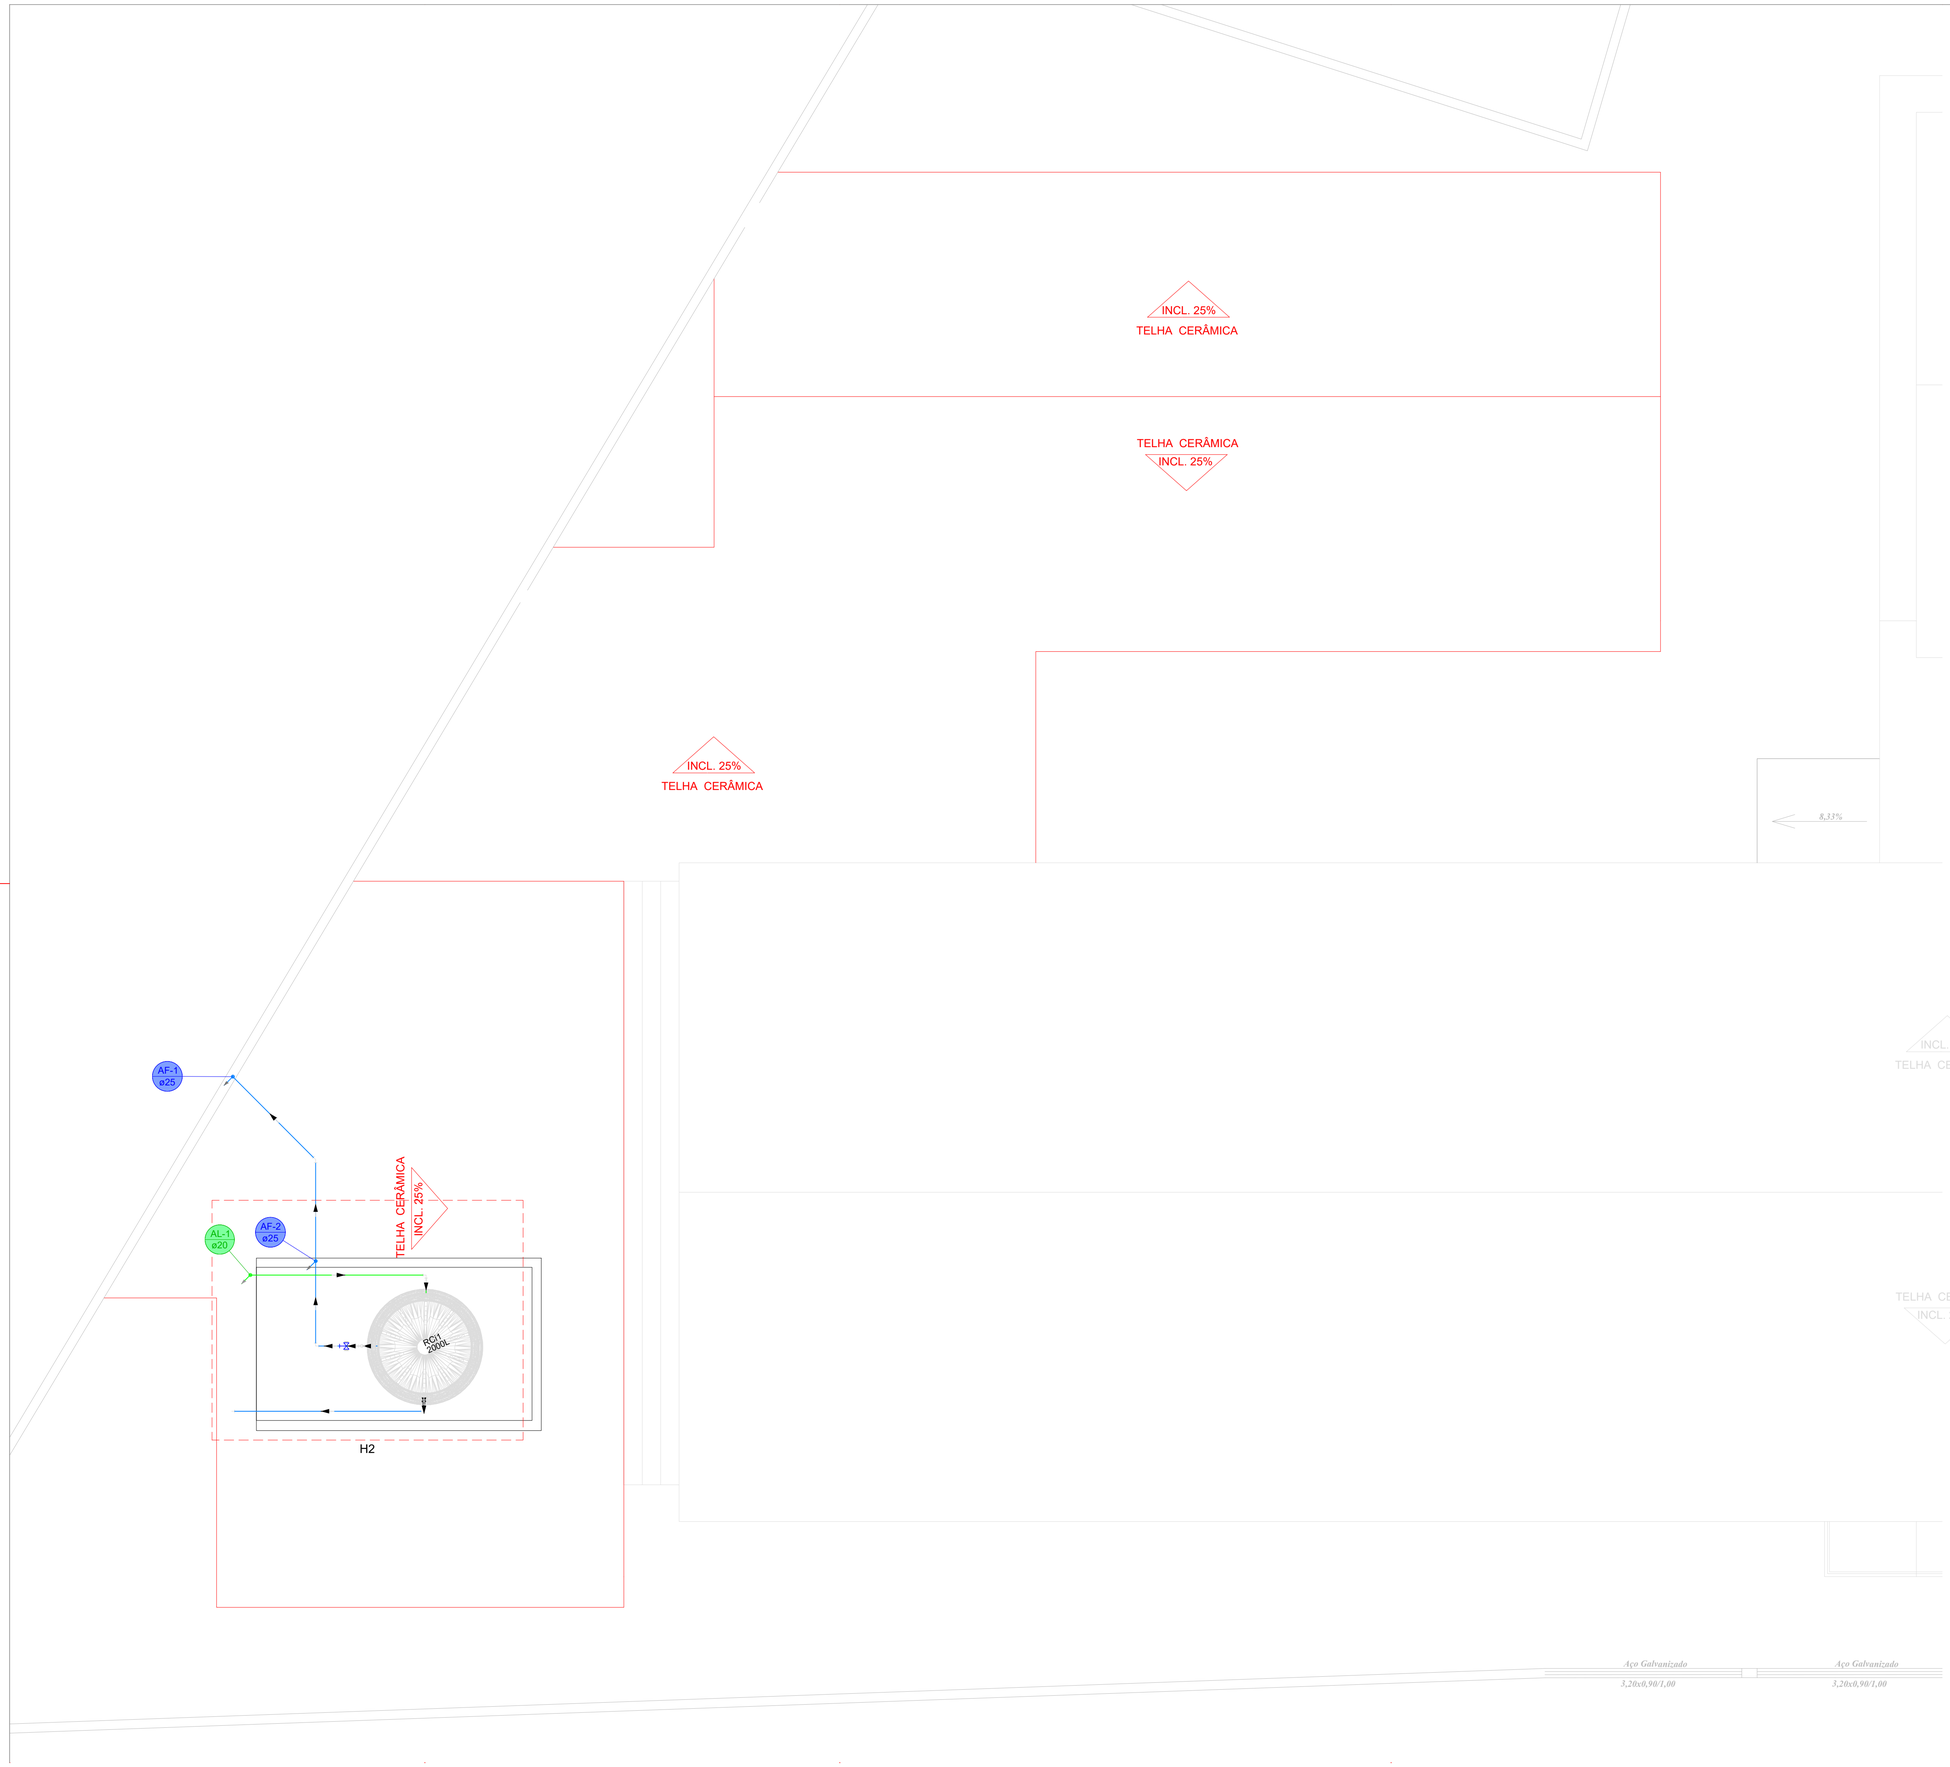


Lista de materiais - Terreo		
Alimentação		
	PVC rígido soldável	
	Joelho 45 soldável	
	20 mm	1 pç
	Joelho 90° soldável	
	20 mm	1 pç
	Tubos	
	20 mm	6.76 m
Água fria		
	Aparelho	
	Torneira de Pia de Cozinha	
	25mm - 3/4"	4 pç
	Metais	
	Registro de gaveta c/ canopla cromada	
	3/4"	2 pç
	PVC rígido soldável	
	Adapt sold.curto c/bolsa-rosca p registro	
	25 mm - 3/4"	4 pç
	Joelho 90° soldável	
	25 mm	4 pç
	Luva soldável	
	25 mm	2 pç
	Tubos	
	25 mm	5.18 m
	Tê 90 soldável	
	25 mm	2 pç
	PVC soldável azul c/ bucha latão	
	Joelho 90° soldável com bucha de latão	
	25 mm - 3/4"	4 pç

Lista de materiais - Cobertura		
Alimentação		
	PVC rígido soldável	
	Joelho 90° soldável	
	20 mm	2 pç
	Tubos	
	20 mm	7.05 m
Água fria		
	Metais	
	Registro bruto de gaveta industrial	
	1.1/2"	1 pç
	PVC rígido soldável	
	Adapt sold.curto c/bolsa-rosca p registro	
	50 mm - 1.1/2"	2 pç
	Bucha de redução sold. longa	
	50 mm - 32 mm	1 pç
	Joelho 45 soldável	
	32 mm	2 pç
	Joelho 90° soldável	
	32 mm	1 pç
	50 mm	1 pç
	Joelho de redução 90 soldável	
	32 mm - 25 mm	1 pç
	Tubos	
	25 mm	0.29 m
	32 mm	7.5 m
	50 mm	3.04 m
	Tê 90 soldável	
	32 mm	1 pç
	50 mm	1 pç
	Tê de redução 90 soldável	
	50 mm - 25 mm	1 pç
	Reservatório cilíndrico	
	Polietileno	
	2000 L	1 pç

Legenda de condutos - Terreo
Água fria
Alimentação

Legenda - Terreo
Registro de gaveta c/canopla cromada c/PVC soldável
Legenda - Cobertura
Registro bruto gaveta Industrial c/PVC soldável

PREFEITURA MUNICIPAL DE DIVINA PASTORA- SERGIPE
SECRETARIA MUNICIPAL DE OBRAS, TRANSPORTE E SERVIÇOS URBANOS - SMOTSU

ESC. MUN. Mª FILENILA FONTES

ENGENHEIRO(A)
VINICIUS VIEIRA SOARES — CREA/SE: 27093198B-8

RESPONSÁVEL TÉCNICO
NOME — CREA

PROPRIETÁRIO
PREFEITURA MUNICIPAL DE DIVINA PASTORA — CNPJ: 13.108.733/0001-96

PLANTA	ÁREA CONSTRUÍDA	ESCALA	ARQUIVO	DATA	PRANCHA
PLANTA BAIXA – PROJETO DE HIDRAULICO	645,12M² / ÁREA TERRENO 1965,38m²	1:50	HID—01	ABRIL/2026	02 / 03

ENDEREÇO	DIGITALIZAÇÃO
PRAÇA DE EVENTOS , POV. BOMFIM, DIVINA PASTORA, SERGIPE	VINÍCIUS