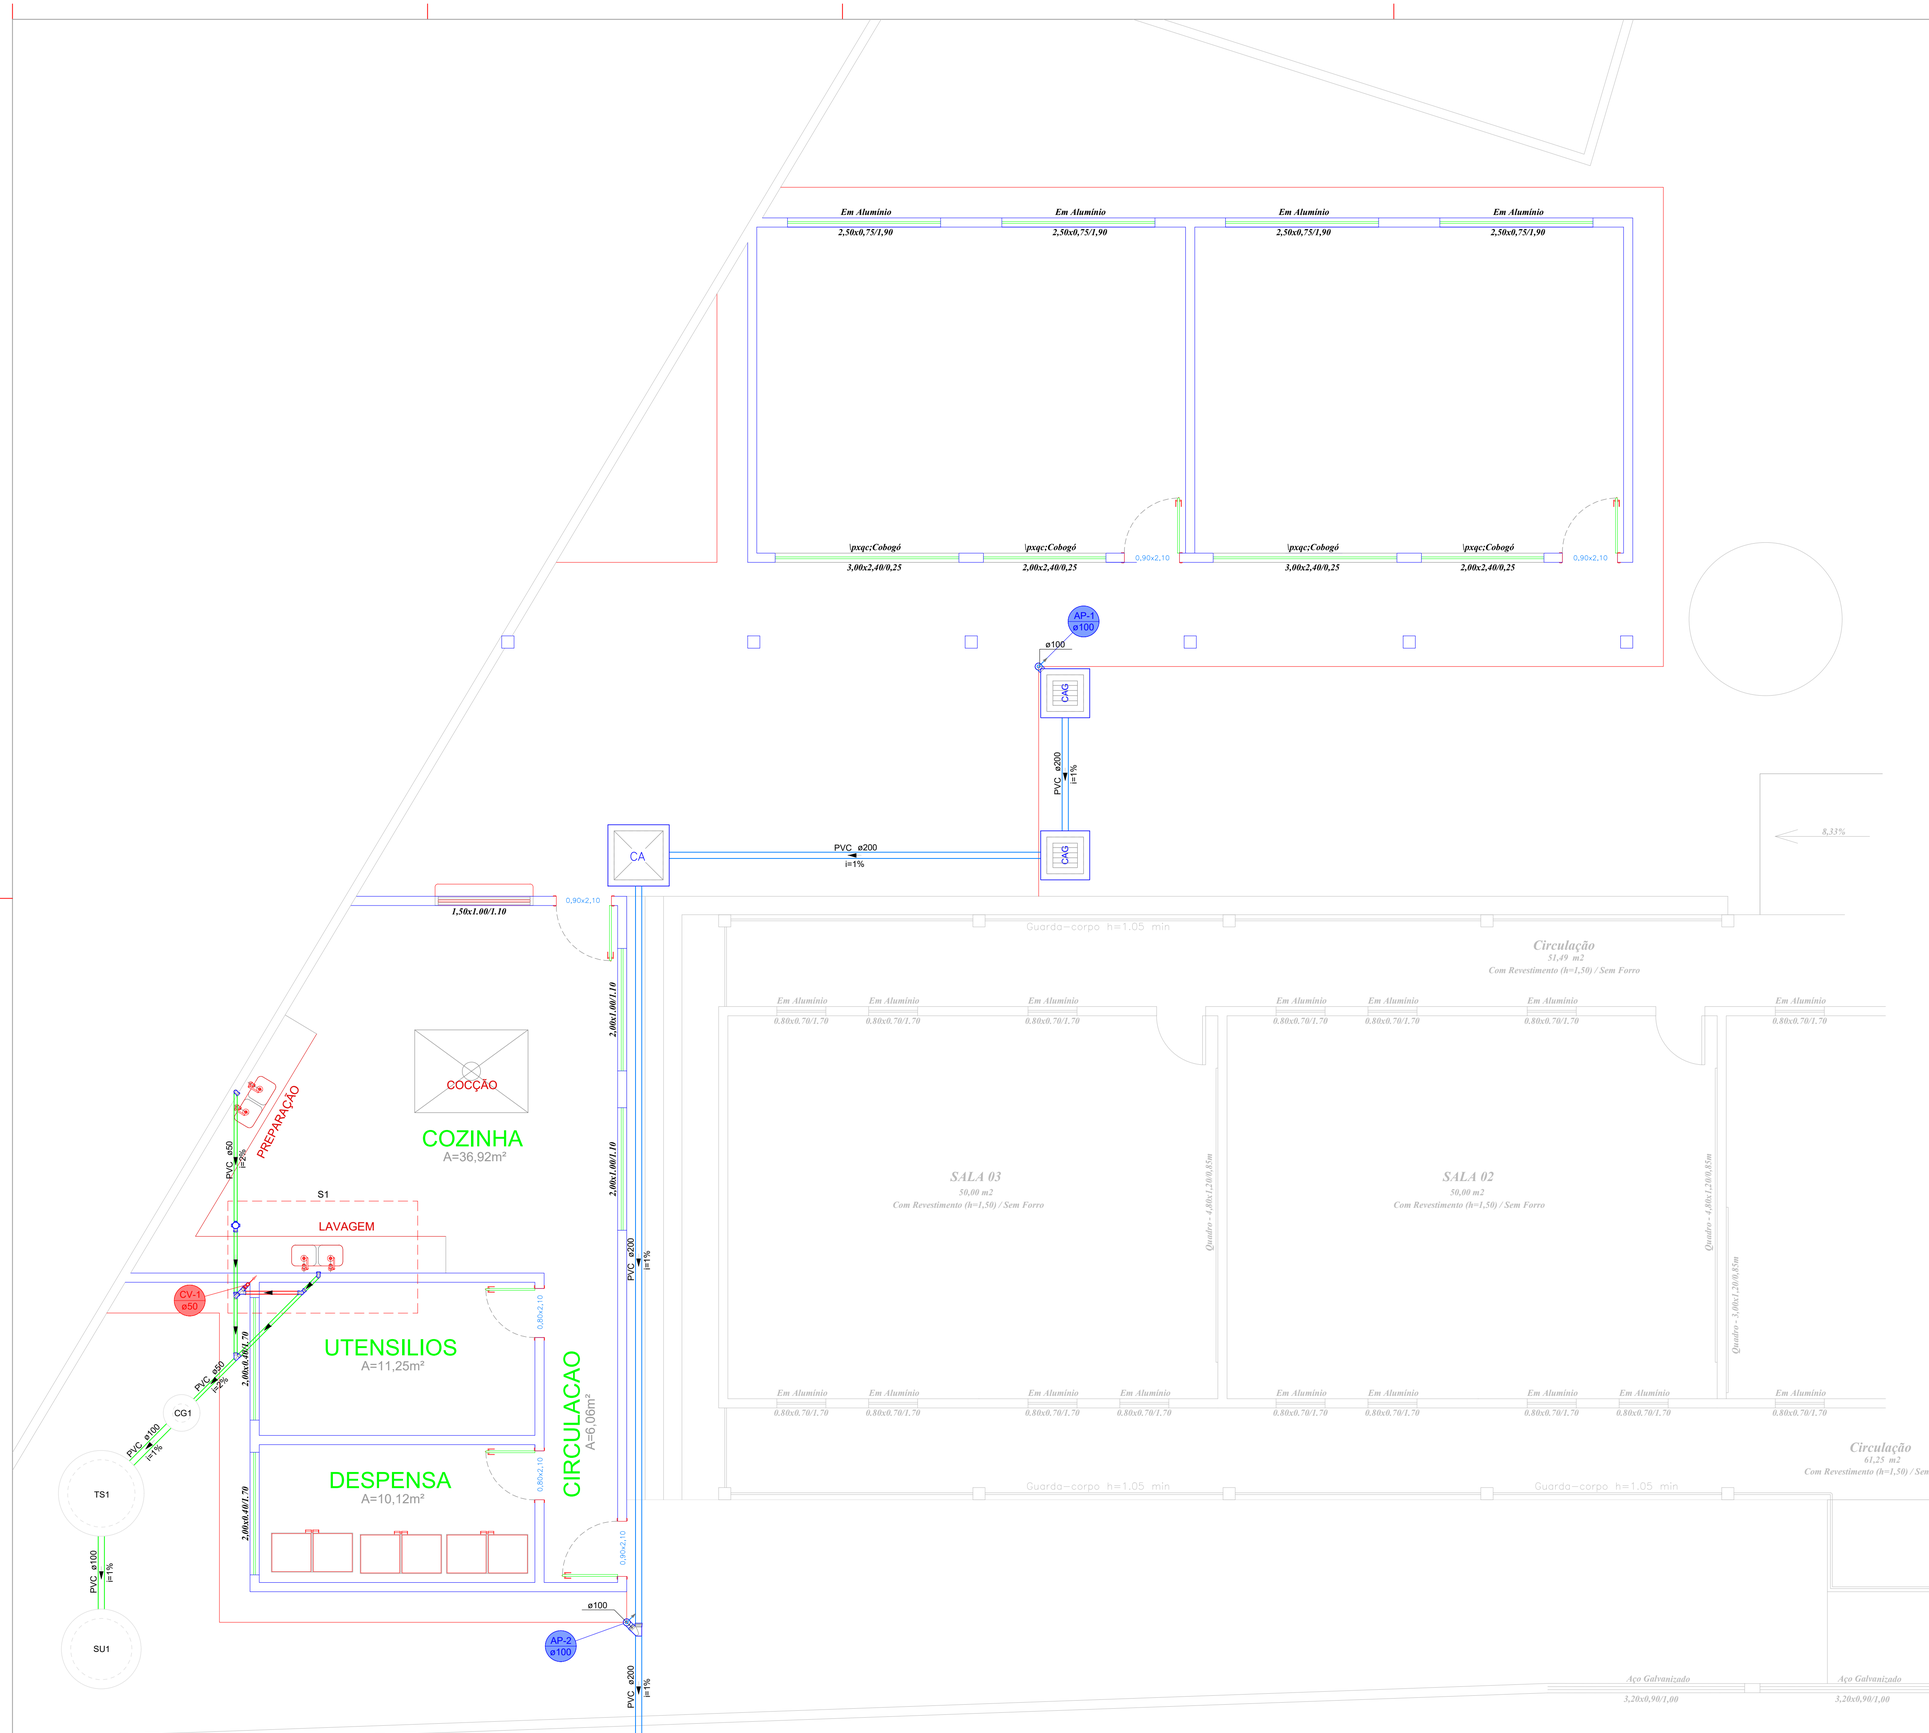


Lista de materiais - Terreo		
Esgoto		
	PVC Acessórios	
	Caixa sifonada	
	100x150x50	1 pç
	Sifão de copo p/ pia e lavatório	
	1" - 2"	2 pç
	Válvula p/ pia	
	1"	2 pç
	PVC Esgoto	
	Anel de borracha	
	50mm - 2"	10 pç
	Joelho 90	
	100 mm	1 pç
	50 mm	5 pç
	Junção simples	
	50 mm - 50 mm	1 pç
	Tubo rígido c/ ponta lisa	
	100 mm - 4"	3.92 m
	50 mm - 2"	7.91 m
	Tê sanitário	
	50 mm - 50 mm	1 pç
	Unidades de tratamento	
	Alça	
	Ferro	2 pç
	Argamassa	
	Argamassa	0.23 m³
	Brita	
	nº3	0.24 m³
	Concreto	
	Concreto	1.11 m³
	Tampa	
	Hermética	1 pç
	Tijolo	
	Furado	114 pç
Pluvial		
	Caixas de Passagem	
	Caixa de areia pluvial com grelha	
	CAG- 60x60cm	2 pç
	Caixa de areia pluvial sem grelha	
	CA- 60x60 cm	1 pç
	PVC Esgoto	
	Anel de borracha	
	100mm - 4"	4 pç
	Curva 90 curta	
	100 mm	2 pç
	Junção simples	
	100 mm- 100 mm	1 pç
	Tubo rígido c/ ponta lisa	
	100 mm - 4"	21.58 m
Ventilação		
	PVC Esgoto	
	Anel de borracha	
	50mm - 2"	6 pç
	Curva 90 curta	
	50 mm	1 pç
	Joelho 90	
	50 mm	1 pç
	Junção simples	
	50 mm - 50 mm	1 pç
	Tubo rígido c/ ponta lisa	
	50 mm - 2"	1.2 m
	Tê sanitário	
	50 mm - 50 mm	1 pç

Lista de materiais - Cobertura		
Pluvial		
	Calha metálica	
	Adaptador para bocal semi-circular	
	100 mm x 100 mm	2 pç
	Cabeceira semi-circular	
	200 mm	2 pç
	Calha semi-circular	
	100 mm	2 m
	200 mm	20.7 m
	PVC Esgoto	
	Tubo rígido c/ ponta lisa	
	100 mm - 4"	6.34 m
Ventilação		
	PVC Esgoto	
	Terminal de ventilação	
	50 mm	1 pç
	Tubo rígido c/ ponta lisa	
	50 mm - 2"	3.41 m

Legenda de condutos - Terreo
Esgoto
Pluvial
Ventilação

Legenda - Terreo	
	Caixa Sifonada
CA	Caixa de areia pluvial simples
CAG	Caixa de areia pluvial c/grelha
	Curva 90 curta- coluna
	Curva 90 curta- coluna sobe
	Junção simples
	Pia de Cozinha Residencial com Sifão 50mm
	Ramais de Ventilação

Legenda - Cobertura	
	Adaptador para bocal semi-circular c/ terminação
	Cabeceira semi-circular
	Terminal de ventilação- coluna

PREFEITURA MUNICIPAL DE DIVINA PASTORA- SERGIPE

SECRETARIA MUNICIPAL DE OBRAS, TRANSPORTE E SERVIÇOS URBANOS - SMOTSU

ESC. MUN. Mª FILENILA FONTES

ENGENHEIRO(A)
VINICIUS VIEIRA SOARES — CREA/SE: 270931988-8

RESPONSÁVEL TÉCNICO
NOME — CREA

PROPRIETÁRIO
PREFEITURA MUNICIPAL DE DIVINA PASTORA — CNPJ: 13.108.733/0001-96

PLANTA	ÁREA CONSTRUÍDA	ESCALA	ARQUIVO	DATA	PRANCHA
PLANTA BAIXA – PROJETO SANITARIO	645,12M² / ÁREA TERRENO 1863,36m²	1:50	SAN—01	ABRIL/2026	01 / 03

ENDEREÇO	DIGITALIZAÇÃO
PRAÇA DE EVENTOS , POV. BOMFIM, DIVINA PASTORA, SERGIPE	VINÍCIUS