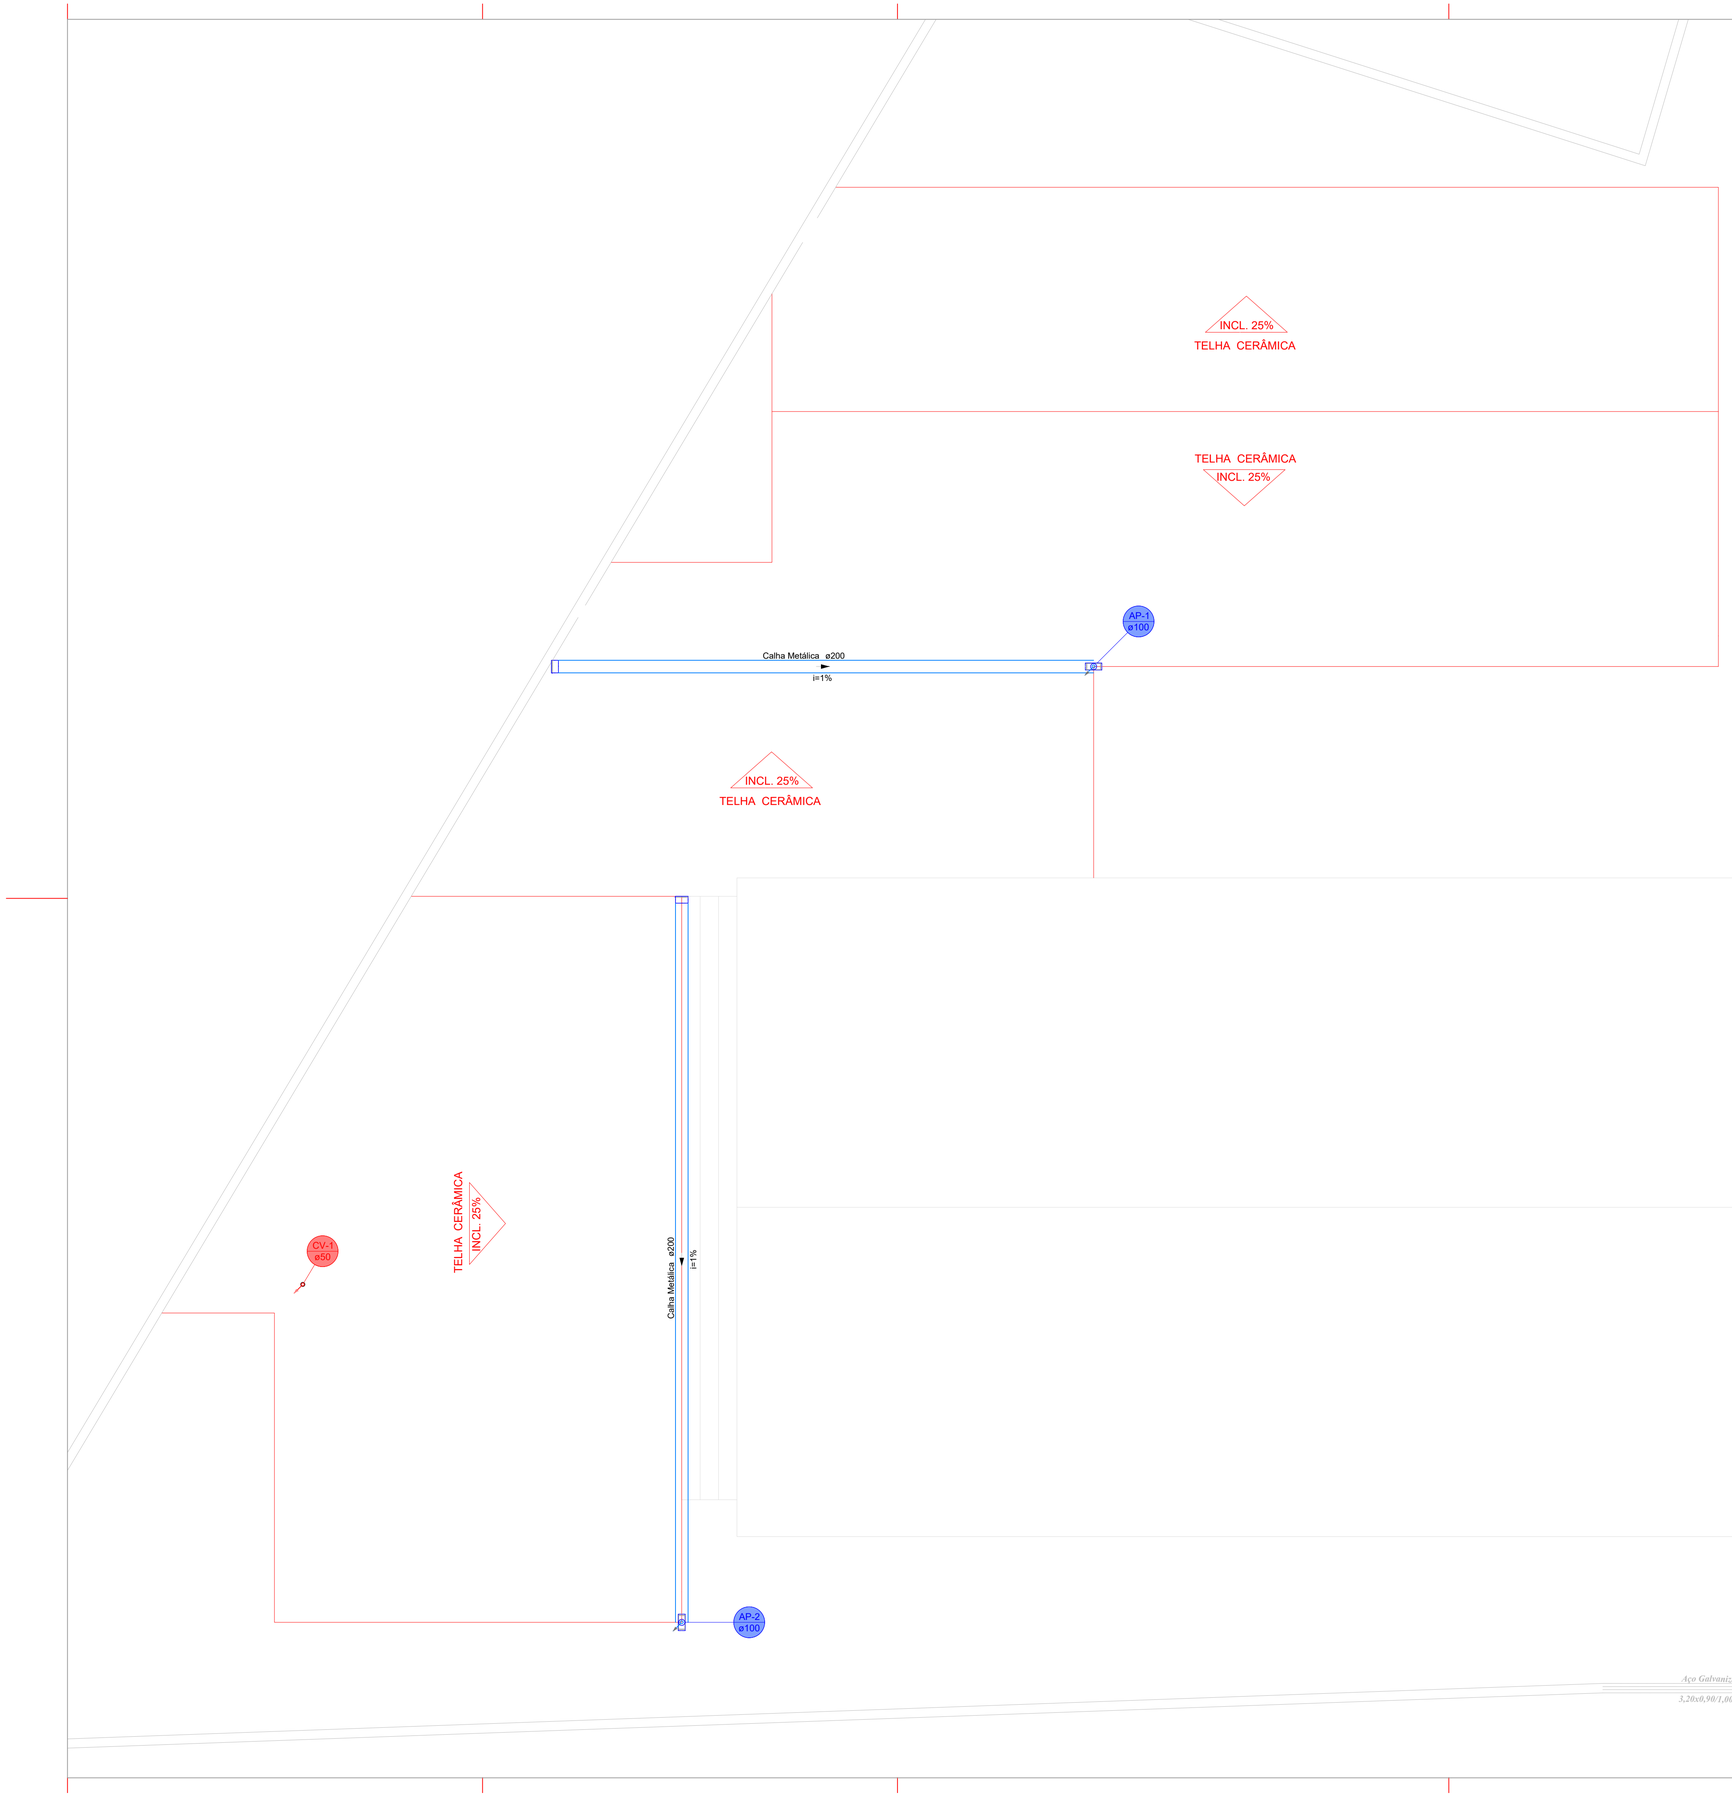


Lista de materiais - Terreo		
Esgoto		
PVC Acessórios		
Caixa sifonada		
100x150x50	1 pç	
Sifão de copo p/ pia e lavatório		
1" - 2"	2 pç	
Válvula p/ pia		
1"	2 pç	
PVC Esgoto		
Anel de borracha		
50mm - 2"	10 pç	
Joelho 90		
100 mm	1 pç	
50 mm	5 pç	
Junção simples		
50 mm - 50 mm	1 pç	
Tubo rígido c/ ponta lisa		
100 mm - 4"	3.92 m	
50 mm - 2"	7.91 m	
Tê sanitário		
50 mm - 50 mm	1 pç	
Unidades de tratamento		
Alça		
Ferro	2 pç	
Argamassa		
Argamassa	0.23 m³	
Brita		
nº3	0.24 m³	
Concreto		
Concreto	1.11 m³	
Tampa		
Hermética	1 pç	
Tijolo		
Furado	114 pç	
Pluvial		
Caixas de Passagem		
Caixa de areia pluvial com grelha		
CAG- 60x60cm	2 pç	
Caixa de areia pluvial sem grelha		
CA- 80x80 cm	1 pç	
PVC Esgoto		
Anel de borracha		
100mm - 4"	4 pç	
Curva 90 curta		
100 mm	2 pç	
Junção simples		
100 mm- 100 mm	1 pç	
Tubo rígido c/ ponta lisa		
100 mm - 4"	21.58 m	
Ventilação		
PVC Esgoto		
Anel de borracha		
50mm - 2"	6 pç	
Curva 90 curta		
50 mm	1 pç	
Joelho 90		
50 mm	1 pç	
Junção simples		
50 mm - 50 mm	1 pç	
Tubo rígido c/ ponta lisa		
50 mm - 2"	1.2 m	
Tê sanitário		
50 mm - 50 mm	1 pç	

Lista de materiais - Cobertura		
Pluvial		
Calha metálica		
Adaptador para bocal semi-circular		
100 mm x 100 mm	2 pç	
Cabeceira semi-circular		
200 mm	2 pç	
Calha semi-circular		
100 mm	2 m	
200 mm	20.7 m	
PVC Esgoto		
Tubo rígido c/ ponta lisa		
100 mm - 4"	6.34 m	
Ventilação		
PVC Esgoto		
Terminal de ventilação		
50 mm	1 pç	
Tubo rígido c/ ponta lisa		
50 mm - 2"	3.41 m	

Legenda de condutos - Terreo
Esgoto
Pluvial
Ventilação

Legenda - Terreo	
	Caixa Sifonada
CA	Caixa de areia pluvial simples
CAG	Caixa de areia pluvial c/grelha
	Curva 90 curta- coluna
	Curva 90 curta- coluna sobe
	Junção simples
	Pia de Cozinha Residencial com Sifão 50mm
	Ramais de Ventilação

Legenda - Cobertura
Adaptador para bocal semi-circular c/ terminação
Cabeceira semi-circular
Terminal de ventilação- coluna

PREFEITURA MUNICIPAL DE DIVINA PASTORA- SERGIPE

SECRETARIA MUNICIPAL DE OBRAS, TRANSPORTE E SERVIÇOS URBANOS – SMOTSU

ESC. MUN. Mª FILENILA FONTES

ENGENHEIRO(A)
VINICIUS VIEIRA SOARES — CREA/SE: 270931988-8

RESPONSÁVEL TÉCNICO
NOME — CREA

PROPRIETÁRIO
PREFEITURA MUNICIPAL DE DIVINA PASTORA — CNPJ: 13.108.733/0001-96

PLANTA	ÁREA CONSTRUÍDA	ESCALA	ARQUIVO	DATA	PRANCHA
PLANTA BAIXA – PROJETO SANITARIO	645,12M²	1:50	SAN—01	ABRIL/2026	02
	ÁREA TERRENO 1863,38m²				03

ENDEREÇO	DIGITALIZAÇÃO
PRAÇA DE EVENTOS , POV. BOMFIM, DIVINA PASTORA, SERGIPE	VINÍCIUS