


LEGENDA	<p>REDE PROJETADA</p> <p>REDE EXISTENTE</p> <p>LOTES</p> <p>COTA DO TERRENO</p> <p>NÚMERO DO LÔ</p> <p>TRECHO TÍPICO</p> <p>Diâmetro</p> <p>Extensão do Trecho</p>
---------	--

ITEM	LEGENDA
1	COLAR DE TOMADA DE PVC C/ TRAVAS ØREDE x 1/2"
2	ADAPTADOR P/ TUBO DE PEAD DE 20 mm x 1/2"
3	TUBO DE POLIETILENO DE 20mm x 2 mm
4	JOELHO DE PVC ROSCÁVEL 1/2"
5	TUBO DE PVC ROSCÁVEL 1/2"
6	HIDRÔMETRO DE 3 m /h x 1/2"
7	NIPLE DE PVC ROSCÁVEL DE 1/2"
8	REGISTRO DE GAVETA DE 1/2"
9	CAIXA DE POLIETILENO PADRÃO DESO

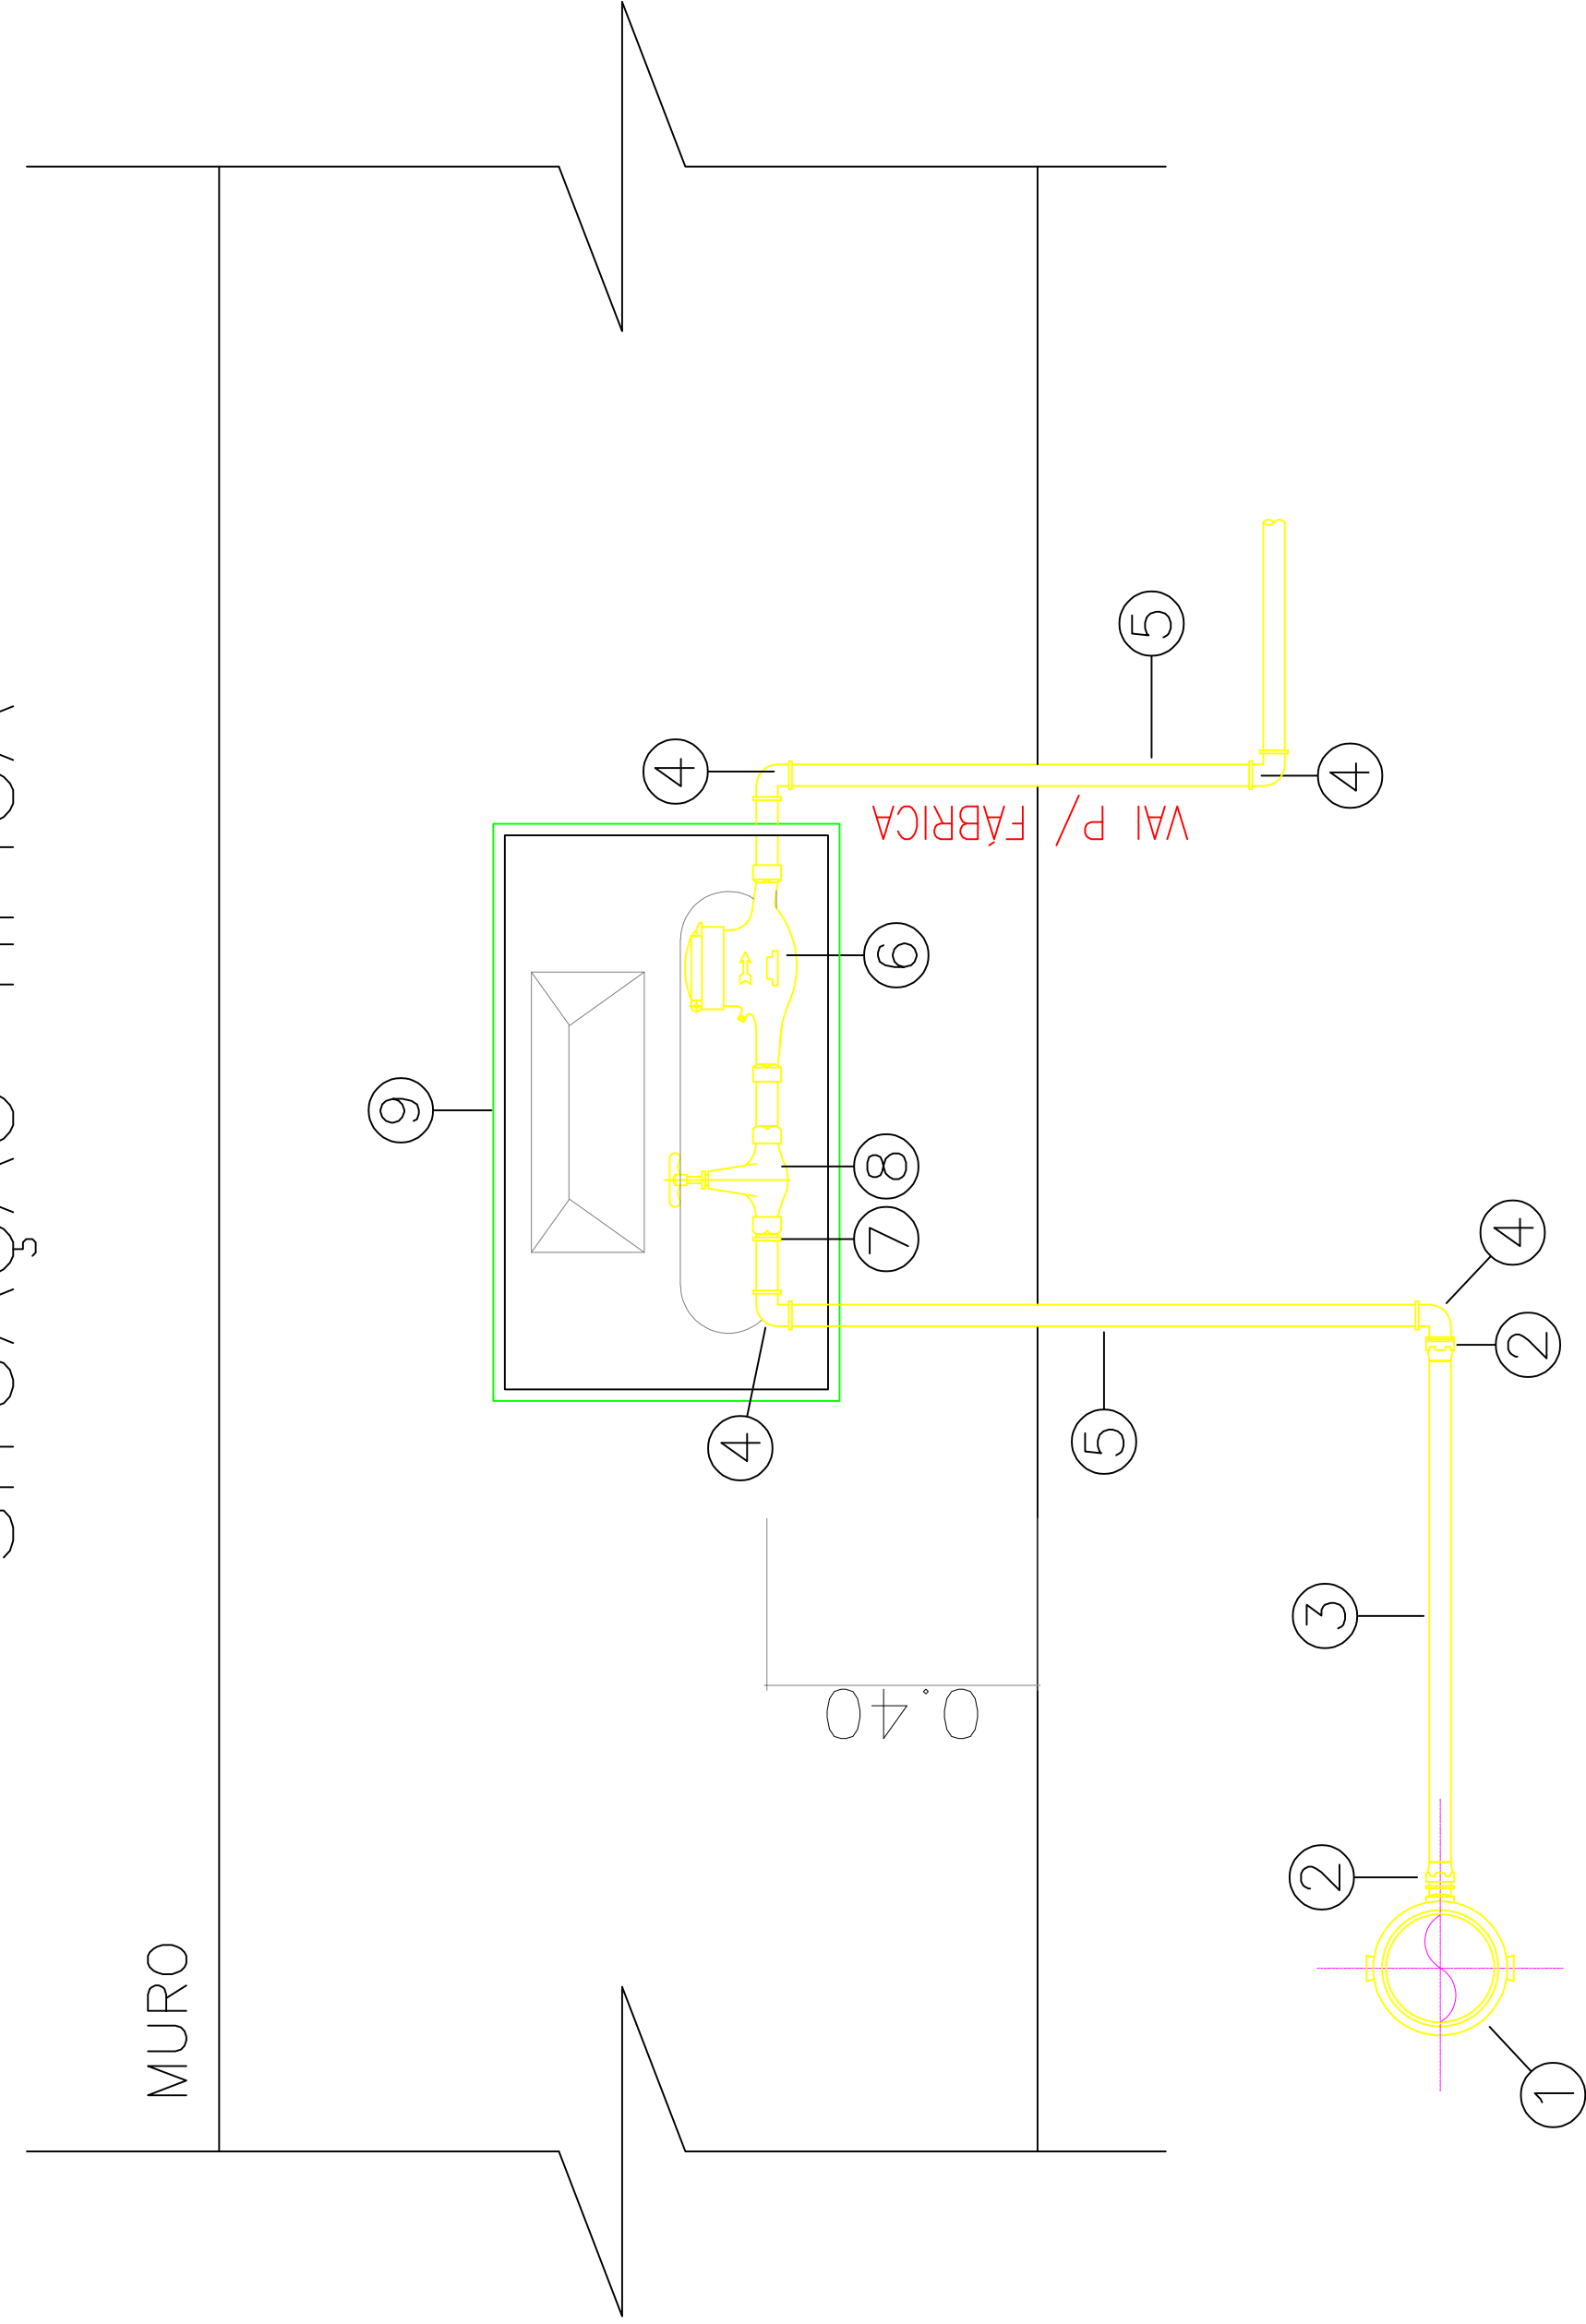

DETALHE

SEM ESCALA



ESTADO DE SERGIPE
PREFEITURA MUNICIPAL DE BREJO GRANDE
SECRETARIA DE OBRAS PÚBLICAS

PARA USO DO REQUERENTE	<p>PROPRIETARIO: MUNICIPIO DE BREJO GRANDE</p> <p>AUTORRES DO PROJETO</p> <p>PEDRO ANTONIO BASTOS ARAUJO Engenheiro Civil CREA-SE 50640</p> <p>REGIO TECNICA</p> <p>PEDRO TONIO BASTOS ARAUJO Engenheiro Civil CREA-SE 50640</p>
PROJETO	<p>PROPRIETARIO: MUNICIPIO DE BREJO GRANDE</p> <p>AVULSA / A VENDA: NÃO</p> <p>COM O NOME CRUZ: SDE - BREJO GRANDE</p> <p>DESCRIÇÃO: PROJETO DE REDE DE ABASTECIMENTO DO COM. MARIO GUZ</p> <p>USO: PROJETO EXECUTIVO</p> <p>ASSINATO: REDE DE ABASTECIMENTO DE AGUA</p>