SIMBOLOGIA

PV–Nº / CS / CI / P	POÇO DE VISITA — COTA_SUPERIOR / COTA_INFERIOR / PROFUNDIDADE
L – Ø – D	COMPRIMENTO (M) – DIAMETRO (MM)
	SENTIDO OBRIGATÓRIO DO FLUXO
	P V PROJETADO
	P V EXISTENTE
	REDE PROJETADA
	REDE EXISTENTE

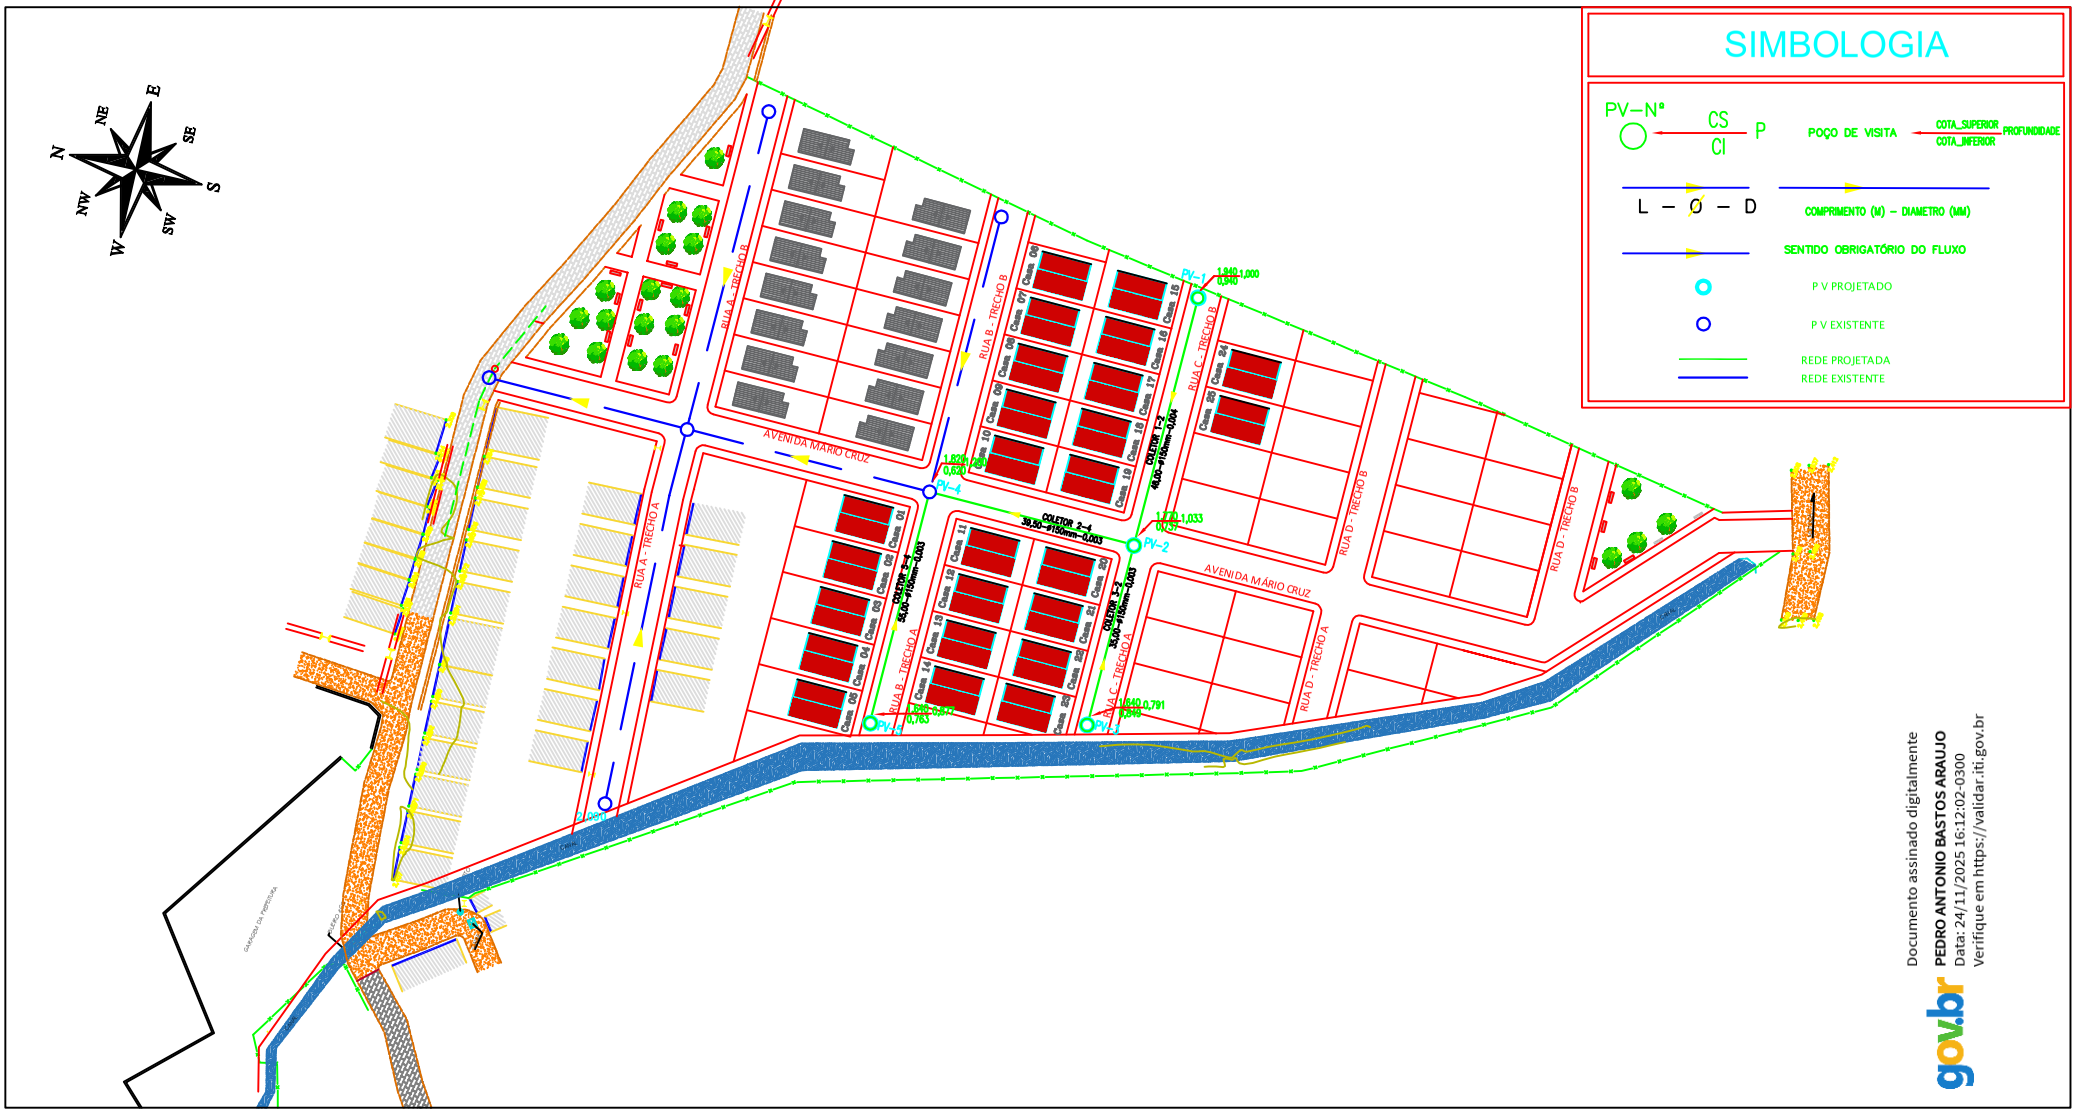

Documento assinado digitalmente
PEDRO ANTONIO BASTOS ARAUJO
Data: 24/11/2025 16:12:02-0300
Verifique em https://validar.iti.gov.br

IMAGEM DE SATÉLITE – MAPA DE SITUAÇÃO
CONJ. MÁRIO CRUZ
10°25'34.00"S 36°27'44.38"W
SEM ESCALA

ESTADO DE SERGIPE
PREFEITURA MUNICIPAL DE BREJO GRANDE
SECRETARIA DE OBRAS PÚBLICAS

PARA USO DO REQUERENTE

PROPRIETÁRIO(S): MUNICÍPIO DE BREJO GRANDE

AUTOR(ES) DO PROJETO: PEDRO ANTONIO BASTOS ARAUJO
Engenheiro Civil CREA/SE 5084-D

RESP. TÉCNICO(S): PEDRO ANTONIO BASTOS ARAUJO
Engenheiro Civil CREA/SE 5084-D

IMOVEL

PROPRIETÁRIO: MUNICÍPIO DE BREJO GRANDE

RUA /AVENIDA/BAIRR./COMPLEMENTO: CONJ. MÁRIO CRUZ - SEDE - BREJO GRANDE

PROJETO

DESCRIÇÃO: PROJETO DE REDE DE COLETORA DO CONJ. MÁRIO CRUZ

USO: PROJETO EXECUTIVO

ASSUNTO: REDE DE ESGOTO

ARQUIVO - DWG: PS-PB-G-BREJO_GRANDE_CONJMARIO-R00

DESENHO: Eng. Pedro Araujo

ESCALA: 1:500 | DATA: Novembro/2025 | PLANTA: 05/14

Brejo Grande