



CONFIGURAÇÃO DE PENAS		
CORES	PENA	ESPESS.
1	7	0.1
2	7	0.2
3	7	0.3
4	7	0.4
5	7	0.5
6	7	0.6
7	7	0.2
8	7	0.35
9	9	0.9
10	10	0.2
21	7	0.15
40	40	0.2
50	50	0.2
88	88	0.2
150	150	0.15
151	151	0.2
160	160	0.2
164	164	0.2
172	172	0.2
186	186	0.2
252	252	0.2
253	253	0.2
254	254	0.2
255	255	0.2

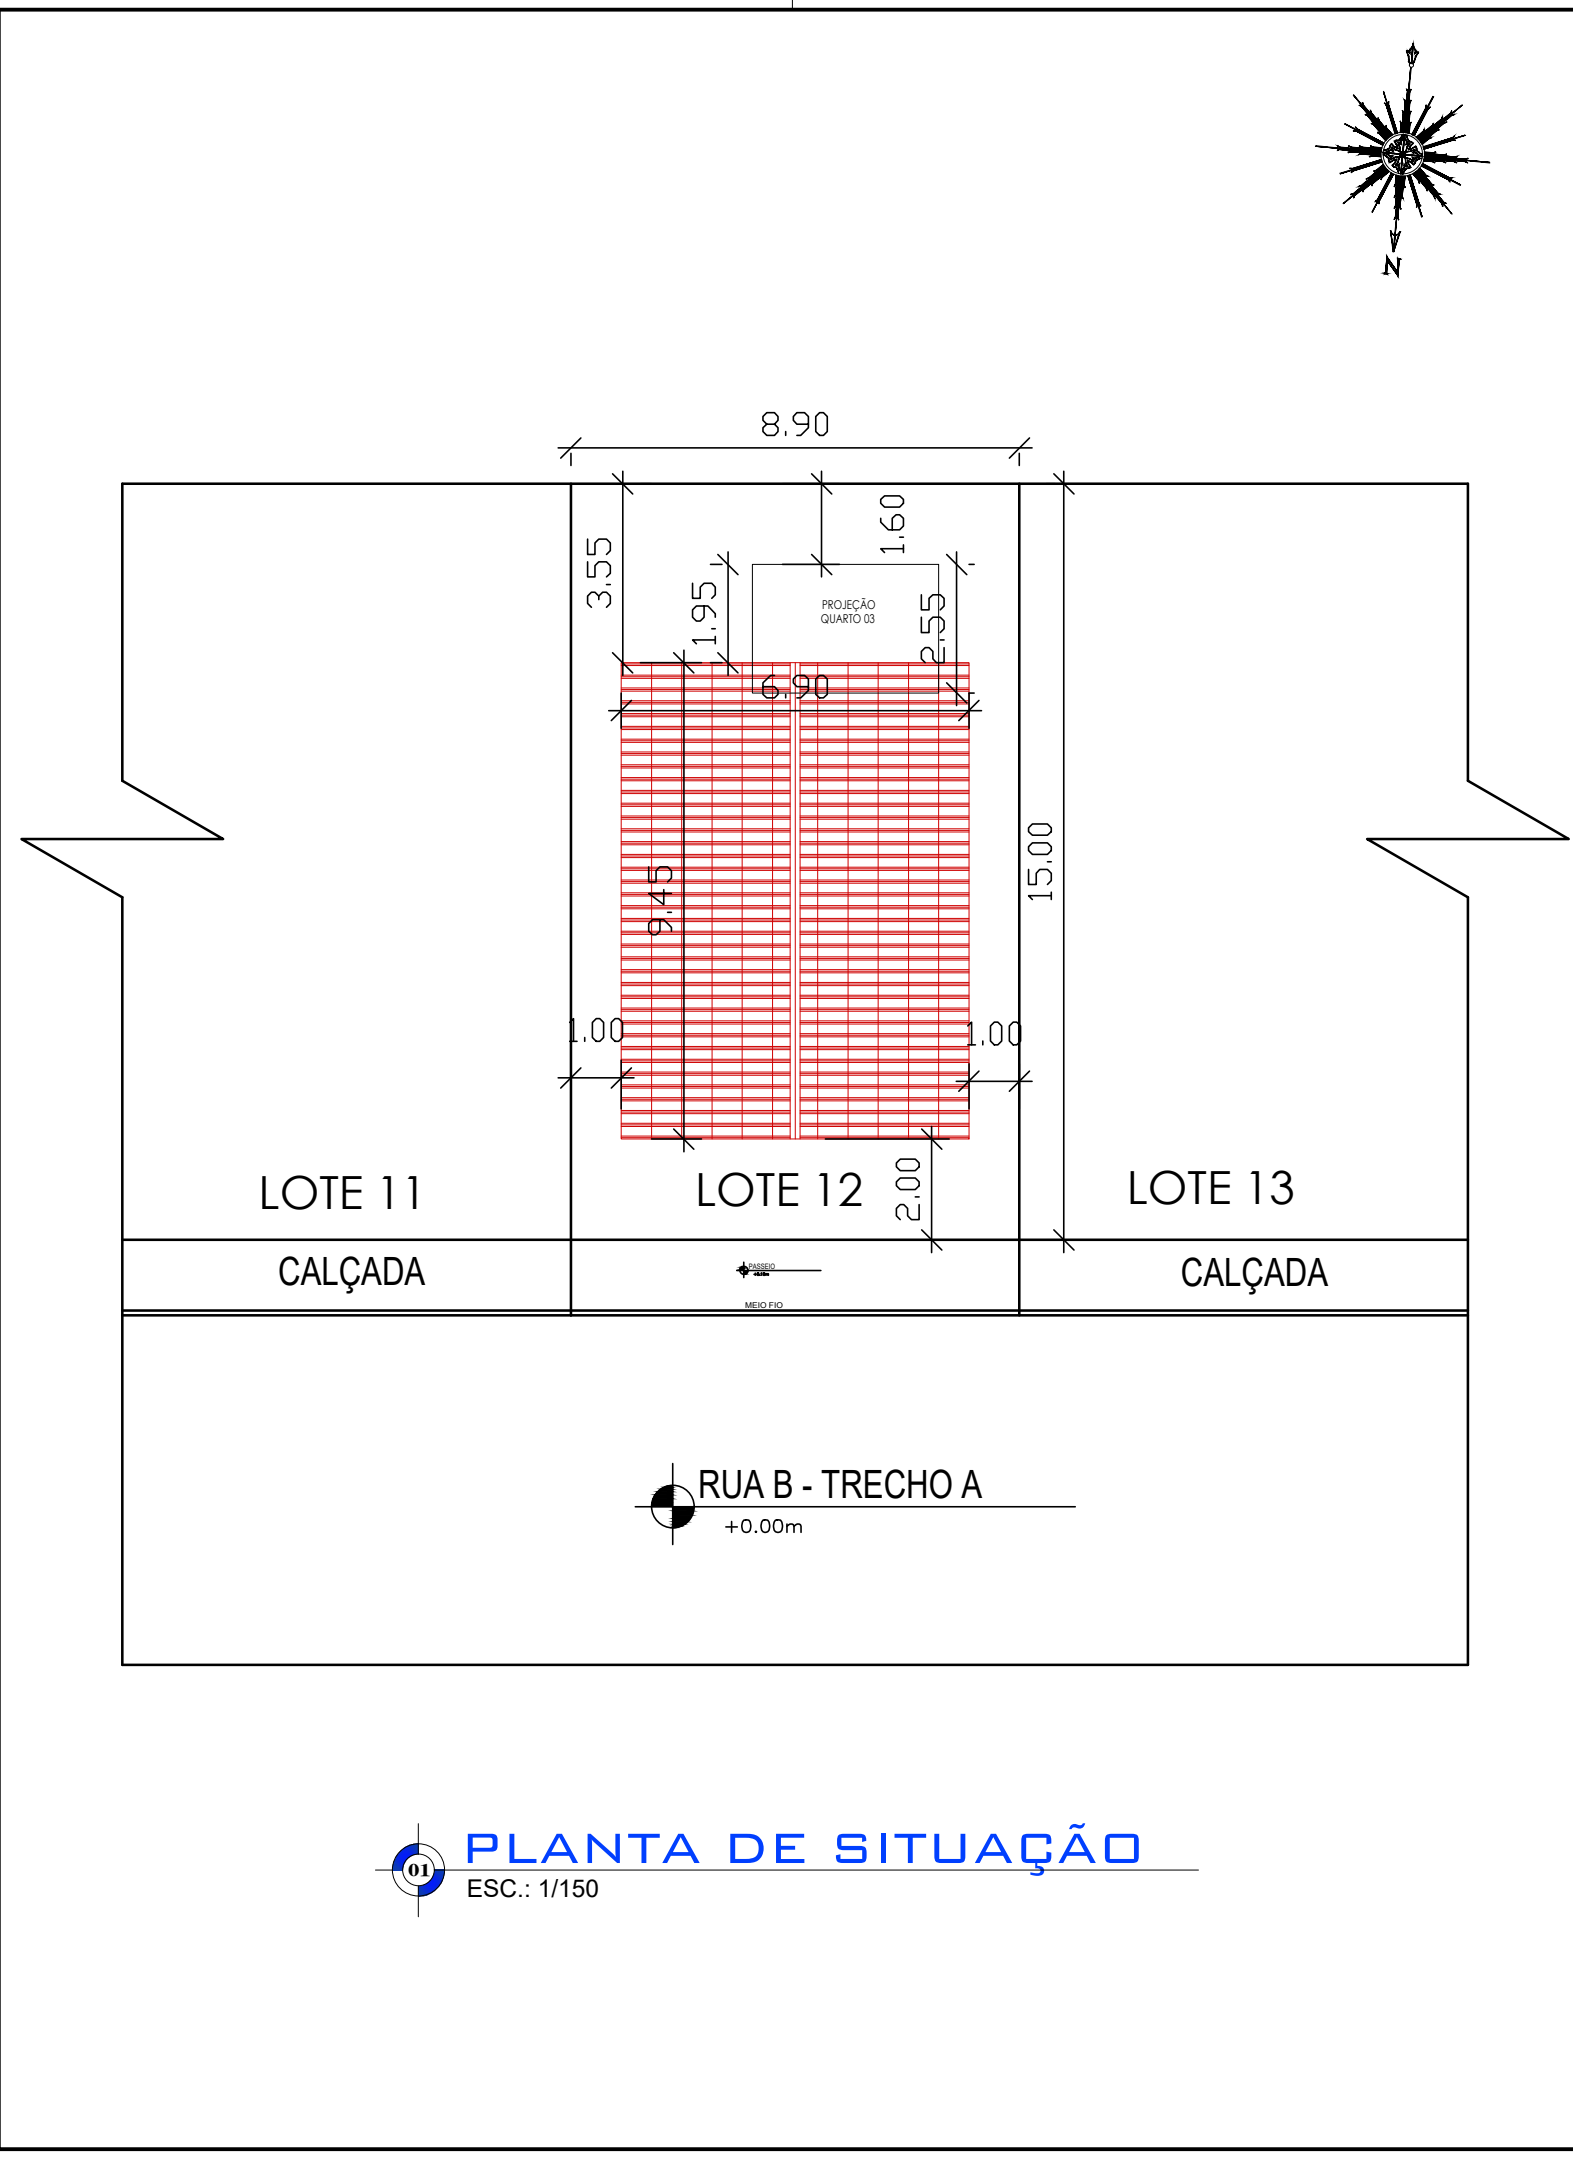

 **PLANTA DE SITUAÇÃO**
ESC.: 1/150

Quadro de Areas			
Piso de Origem		Cômodo	Área Medida
Nivel 0,00			
	01	ESTAR / COZINHA	19,10
	02	DORM. 01	8,40
	03	BANHO	4,44
	04	DORM. 02	8,40
	05	VARANDA	3,56
	06	LAVANDERIA	3,56
			47,46 m²



ESTADO DE SERGIPE
PREFEITURA MUNICIPAL DE BREJO GRANDE
SECRETARIA DE OBRAS PÚBLICAS

PARA USO DO REQUERENTE	PROPRIETÁRIO(S): MUNICÍPIO DE BREJO GRANDE		
	AUTOR(ES) DO PROJETO: PEDRO ANTONIO BASTOS ARAUJO Engenheiro Civil CREA/SE. 5084/D		
	RESP. TÉCNICO(S): PEDRO ANTONIO BASTOS ARAUJO Engenheiro Civil CREA/SE. 5084/D		

IMOVEL			
PROPRIETARIO:	MUNICÍPIO DE BREJO GRANDE		
RUA /AVENIDA/BAIRR /COMPLEMENTO:	CONJ. MÁRIO CRUZ - SEDE - BREJO GRANDE		

PROJETO	DESCRIÇÃO:	PLANTA DE SITUAÇÃO MODELO	
	USO:	PROJETO EXECUTIVO	
	ASSUNTO	PROJETO DAS CASAS - DISPOSIÇÃO INICIAL	

ESCALA	ARQUIVO - DWG:	PB-PBG-BREJO_GRANDE_CONJMARIO-R00	
	DESENHO:	Eng. Pedro Araujo	
	DESENHO:	1/150	PLANTA:
DATA:	Dezembro/2025	01	

