



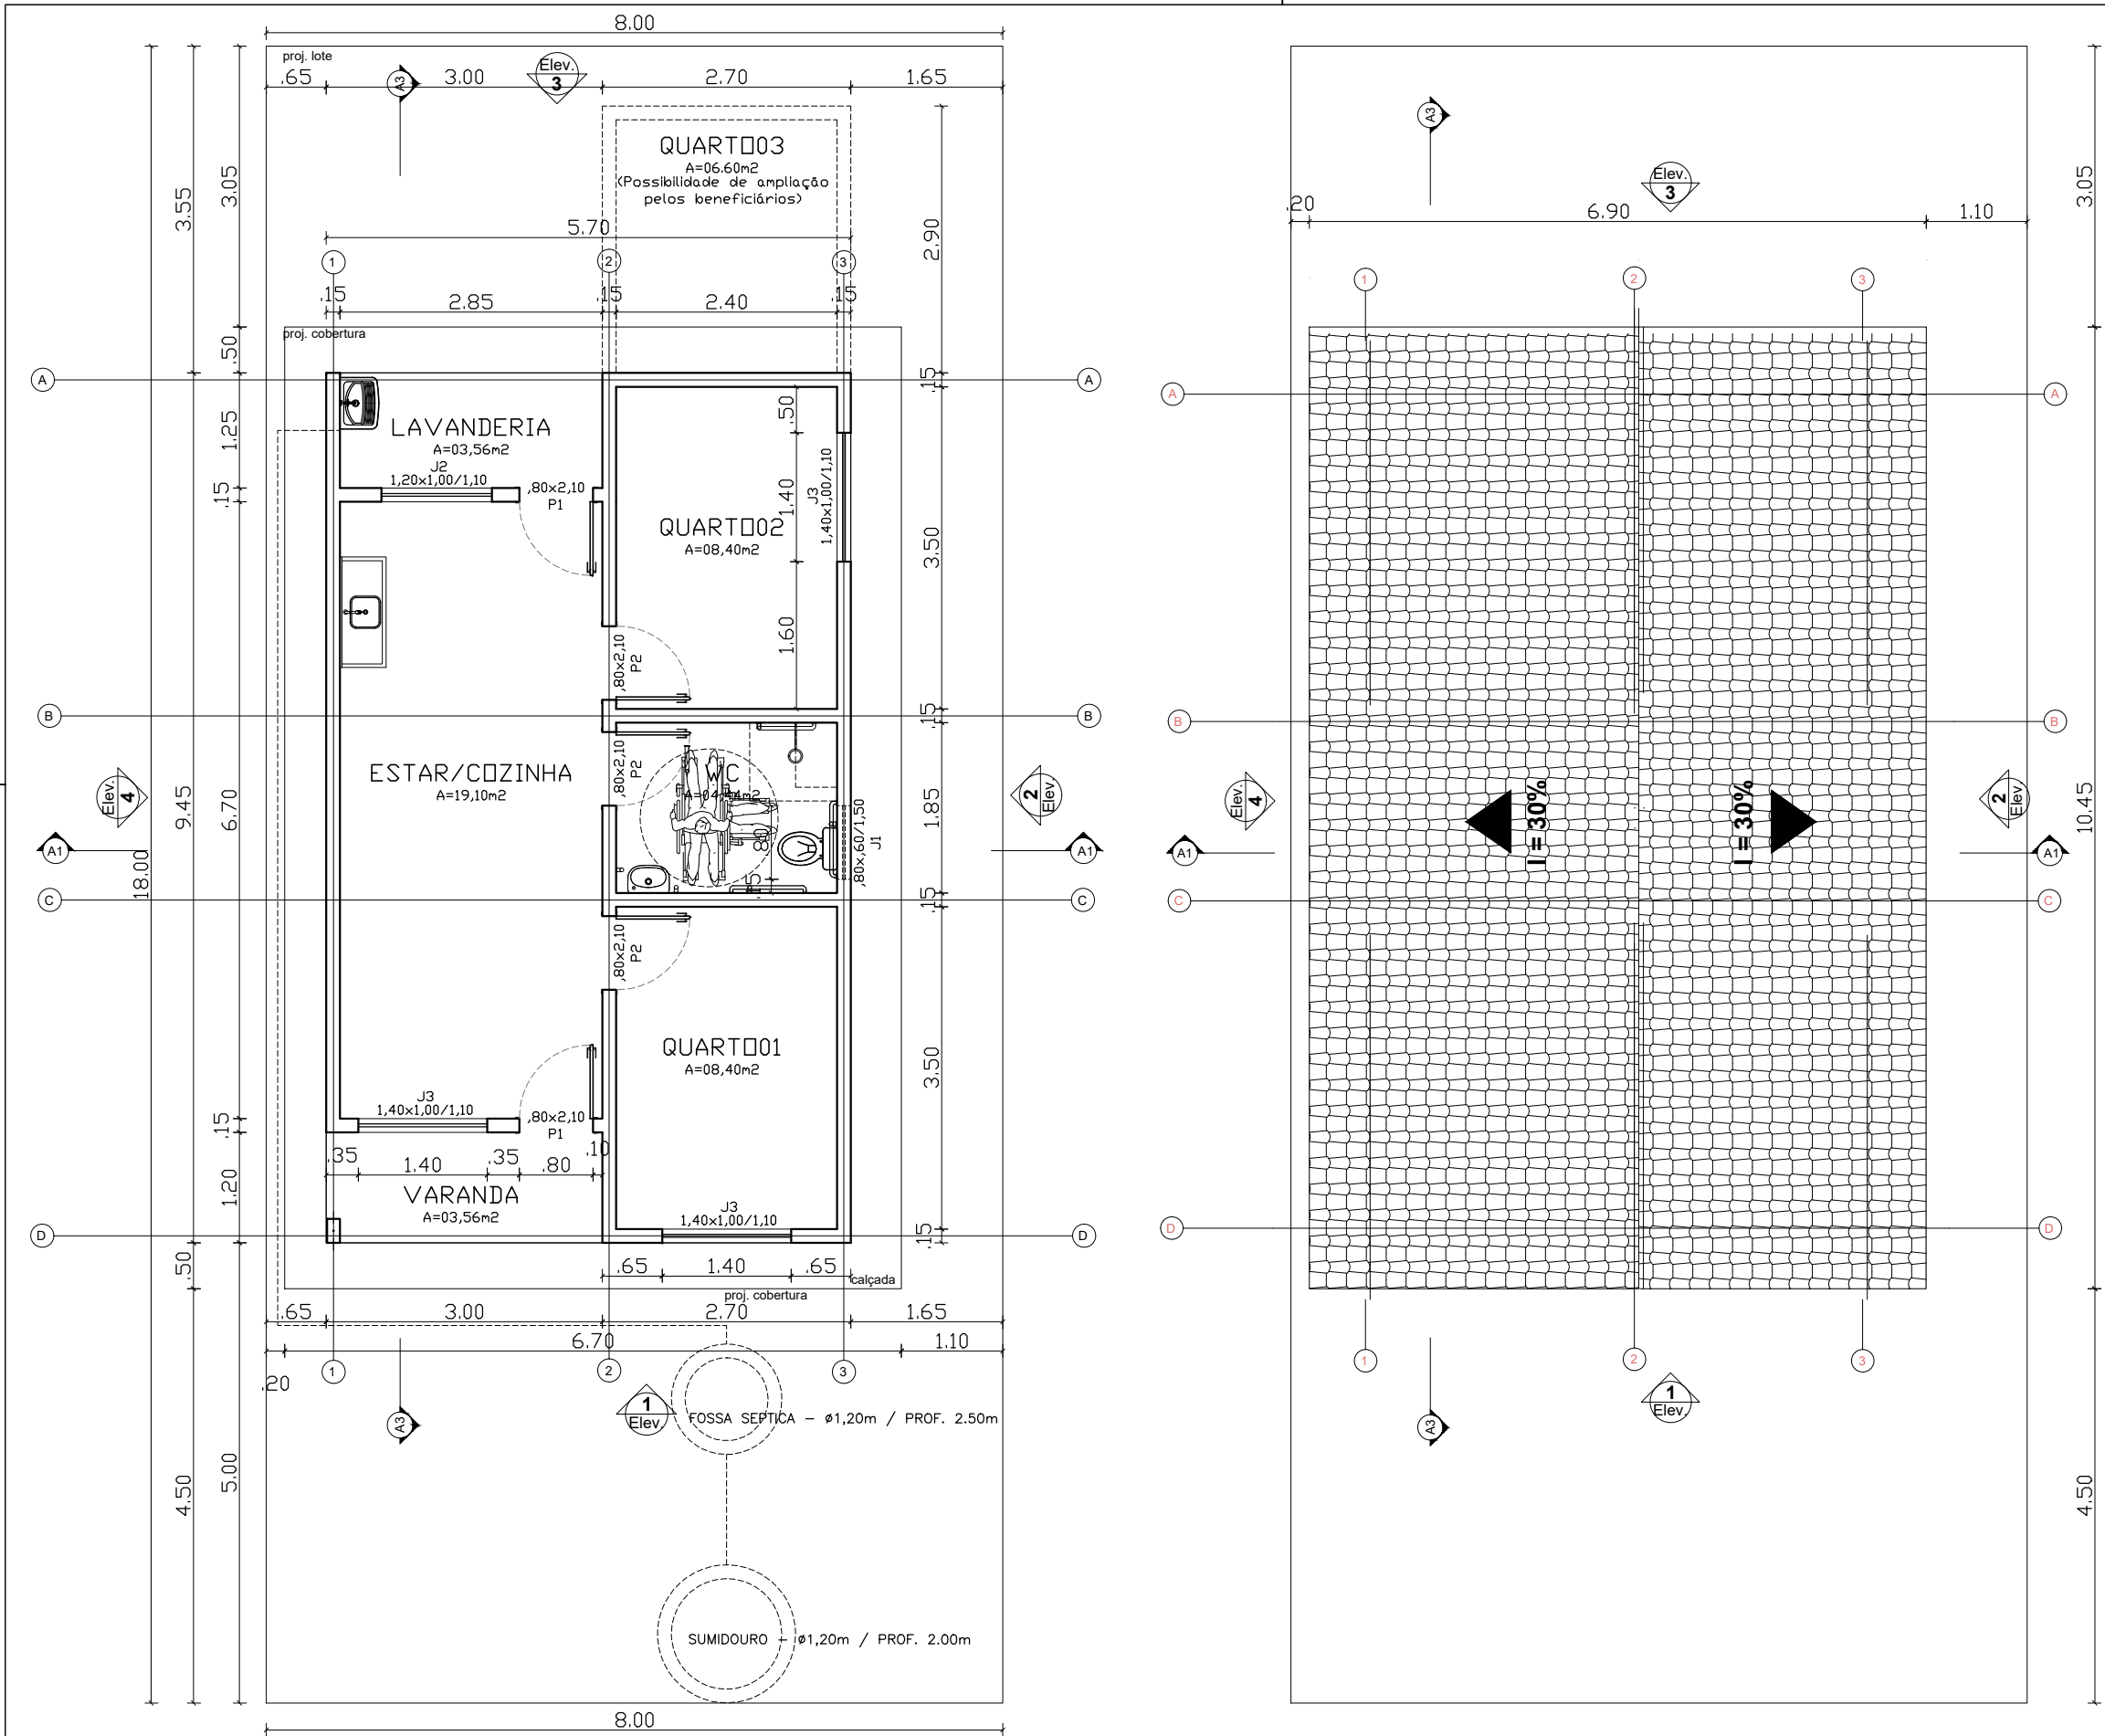


Planta-Baixa
1/75


Planta de Cobertura
1/75

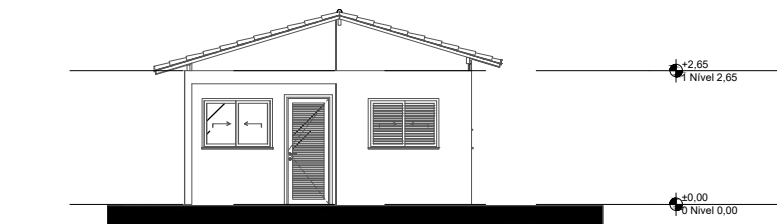


Vista 01
1/75

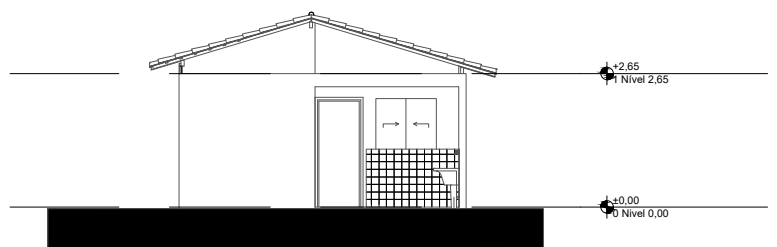


Vista 03
1/75

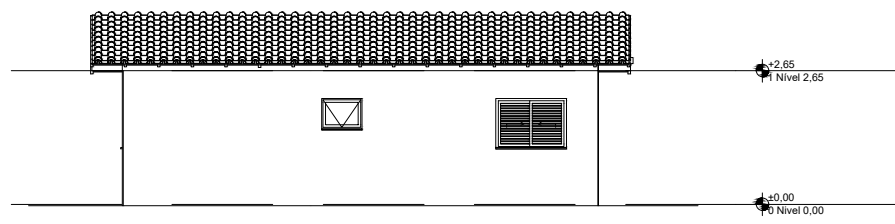


Vista 02
1/75

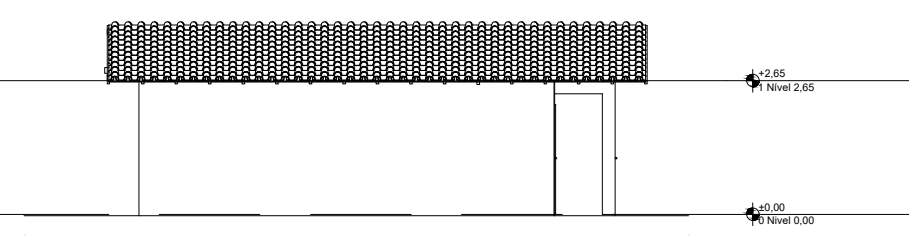

Vista 04
1/75

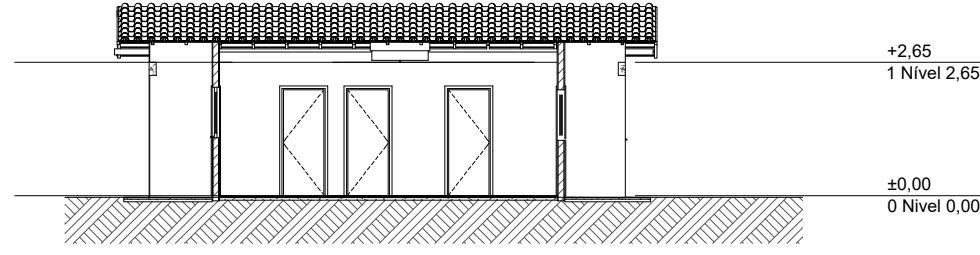

Corte A3
1/75

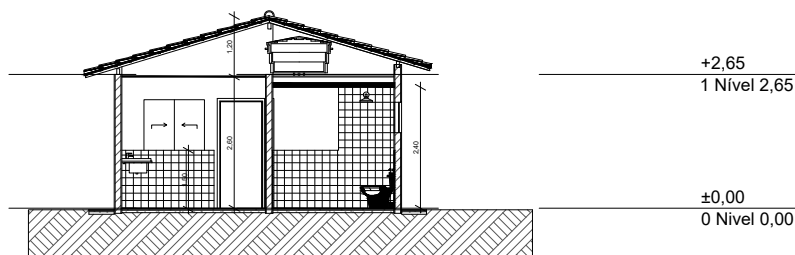


Corte A1
1/75

ESQUADRIAS

PORTAS	DESCRIÇÃO	DIMENSÃO TOTAL (m)	QUANTIDADE
P1	PORTA DE ABRIR EM ALUMÍNIO (BRANCA)	0,80x2,10	02
P2	PORTA DE ABRIR EM MADEIRA SEMI-DCA (BRANCA)	0,80x2,10	03

ESQUADRIA	DESCRIÇÃO	DIMENSÃO TOTAL (m)	QUANTIDADE
J1	JANELA BASCULA EM ALUMÍNIO E VIDRO	0,80x0,60	01
J2	JANELA DE CORRER EM ALUMÍNIO E VIDRO	1,20x1,00	01
J3	JANELA DE CORRER EM ALUMÍNIO E VIDRO	1,40x1,00	03

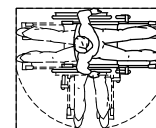

MARCAÇÃO DO MÓDULO DE MANOBRAS-NBR 9050

QUADRO GERAL DE ÁREAS		m²
ÁREA CONSTRUÍDA		53,86
ÁREA ÚTIL		47,46

Quadro de Áreas			
Piso de Origem		Cômodo	Área Medida
Nível 0,00	01	ESTAR / COZINHA	19,10
	02	DORM. 01	8,40
	03	BANHO	4,44
	04	DORM. 02	8,40
	05	VARANDA	3,56
	06	LAVANDERIA	3,56
			47,46 m²

PREFEITO DE NEÓPOLIS – ALYSSON TOJAL SERRA DANTAS

SECRETÁRIA DE OBRAS – IVANA LOPES DE ALBUQUERQUE

Documento assinado digitalmente
gov.br
KLEVERTON MENEZES SOARES
Data: 06/03/2026 16:34:20-0300
Verifique em https://validar.it.gov.br

KLEVERTON SOARES
AUTOR DO PROJETO

ARQUITETO
FUNÇÃO

A136069-8
CAU

VISTO

PREFEITURA MUNICIPAL DE NEÓPOLIS

PROPRIETÁRIO

HABITAÇÃO DE INTERESSE SOCIAL

DATA: OUTUBRO/2025	PROJETO: ARQUITETÔNICO	REVISÃO 01 –OUT./2025		
ESCALA: 1:75	PLANTAS: PLANTA-BAIXA/ COBERTURA CORTES/ VISTAS	COD. PROJ.:	BLOCO:	FOLHA: 05