




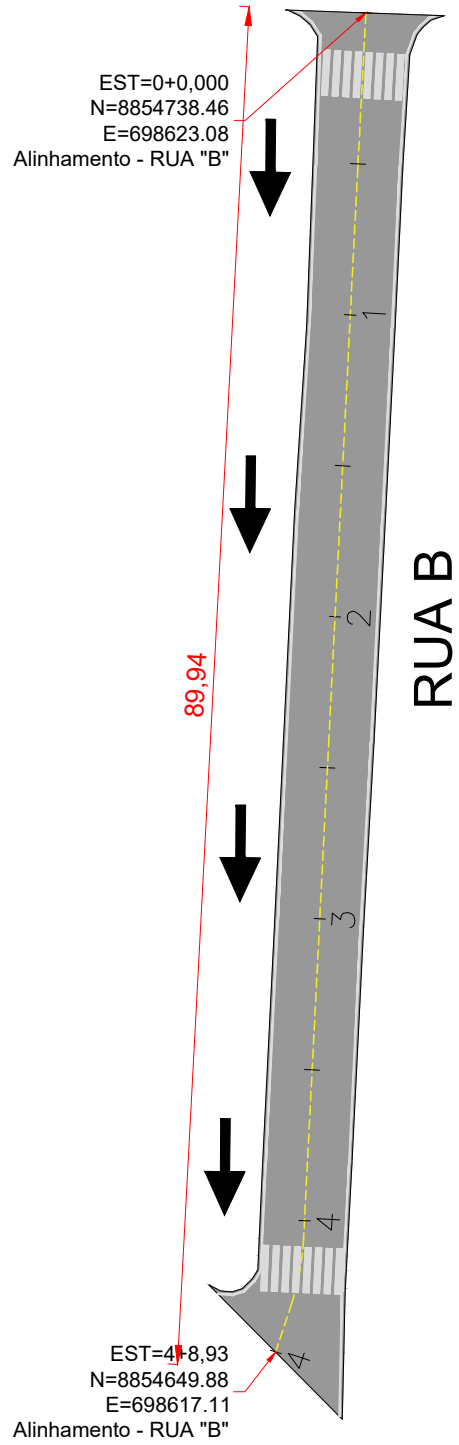

1 TRECHOS 2
ESC.: 1:500

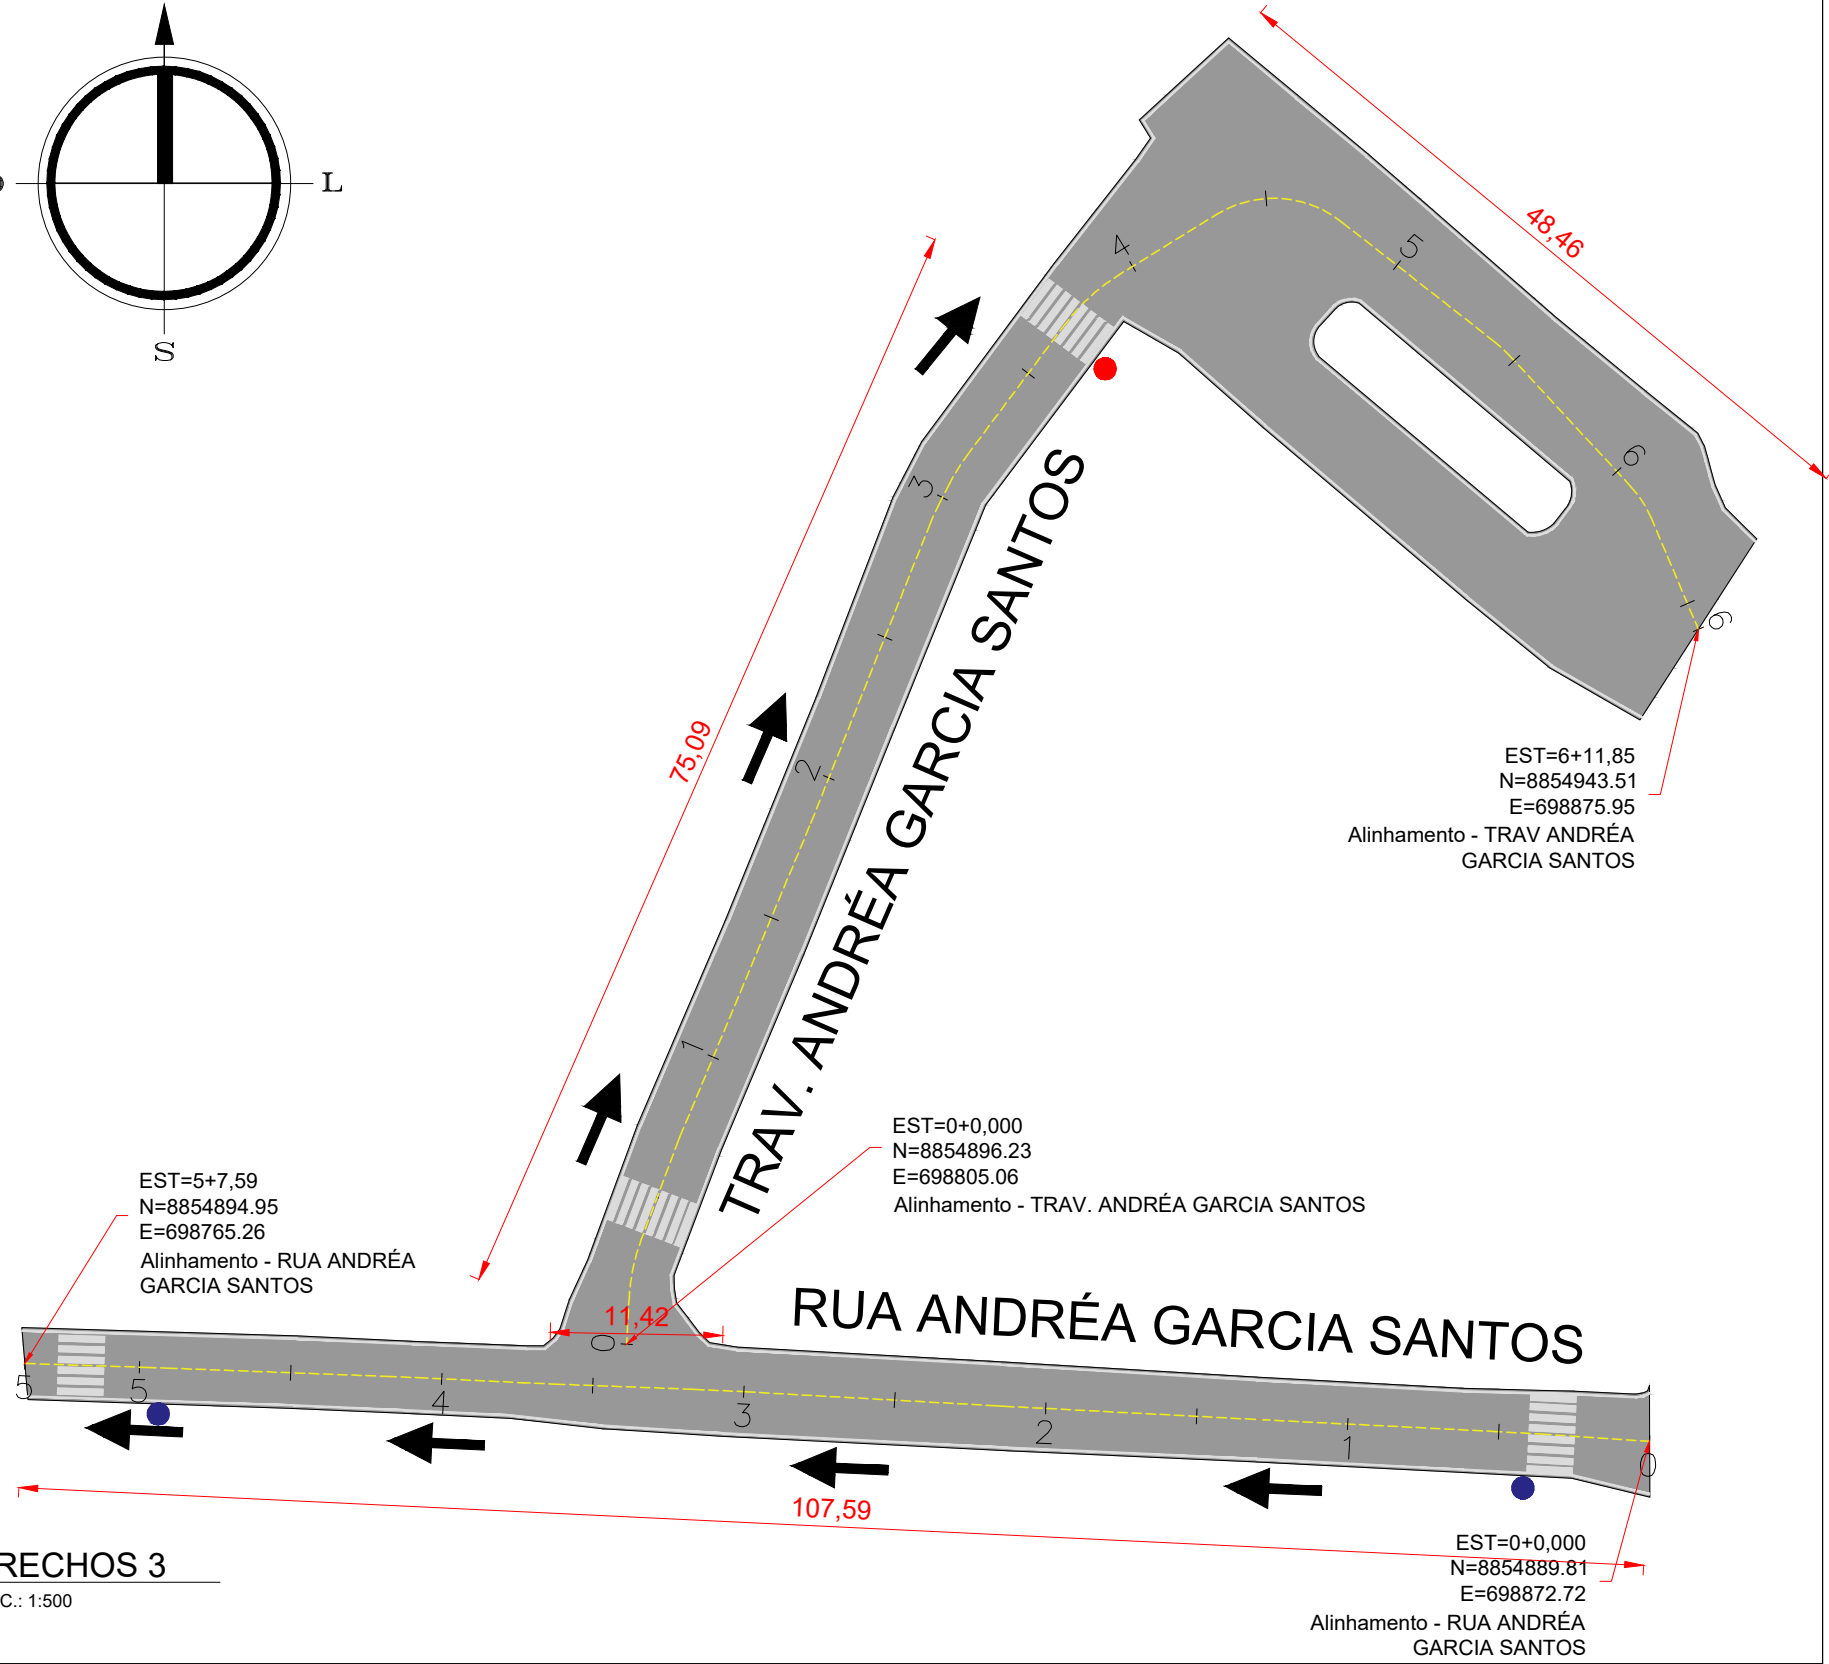

2 TRECHOS 3
ESC.: 1:500

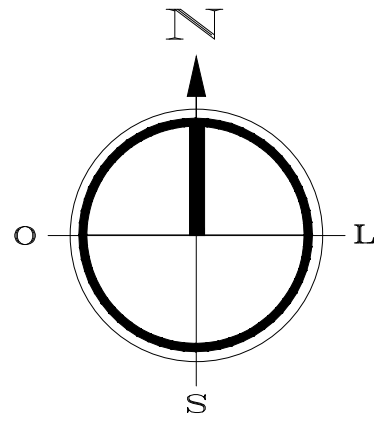

3 TRECHOS 4
ESC.: 1:500



4 PLANTA DE LOCALIZAÇÃO
ESC.: 1:500



ÁGIL CONSTRUÇÕES E INSTALAÇÕES LTDA
Rua Reginaldo Passos Pina, 441, Loja 01 - Inácio Barbosa
ARACAJU-SE
CNPJ: 21.161.319/0001-79
CREA: 11545-2
E-mail: contato@agil.eng.br
FONE : (79) 99952.5315/99947.5134

PROJETO:			RECAPEAMENTO ASFÁLTICO		
ARQUIVO:			LOCAL: CUMBE - SE		
ENG. RESPONSÁVEL:			PROPRIETÁRIO:		
VINÍCIUS VIEIRA SOARES RN 270931988-8			PREFEITURA MUNICIPAL DE CUMBE - SE		
DESENHO :		VINÍCIUS V. SOARES	REVISÃO :	00	DATA : NOV/2024
PROJETO :		PLANTA DE SITUAÇÃO / LOCALIZAÇÃO	ESCALA :	1:500	FOLHA : 02/05
APROVAÇÃO DO CONTRATANTE:					
ASSINATURA DO RESPONSÁVEL TÉCNICO:			CREA:		