


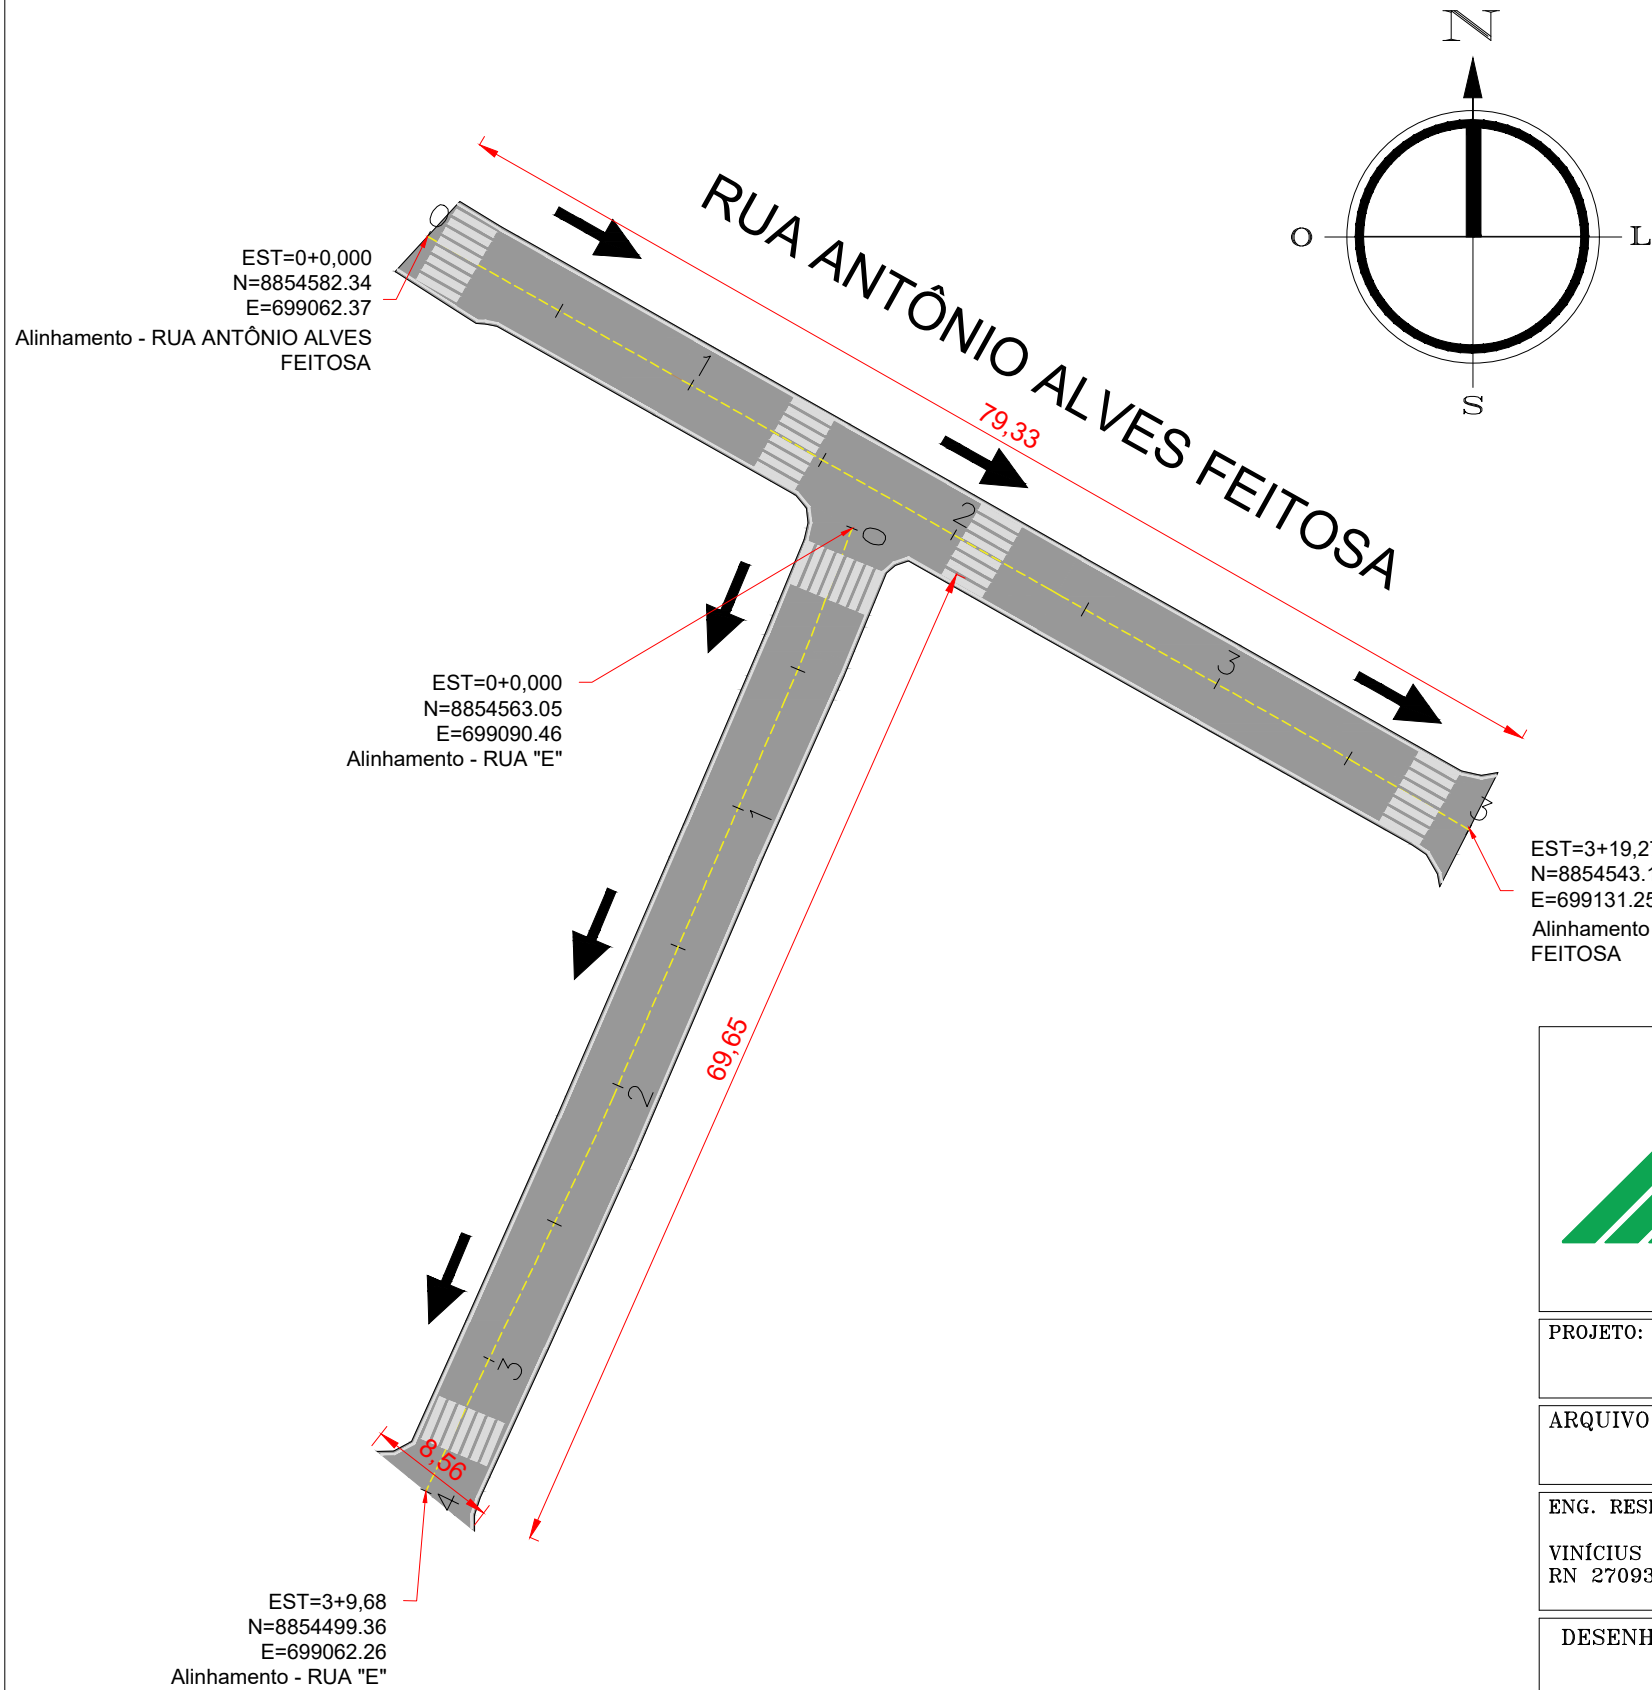

EST=0+0,000
N=8854582.34
E=699062.37
Alinhamento - RUA ANTÔNIO ALVES
FEITOSA

EST=0+0,000
N=8854563.05
E=699090.46
Alinhamento - RUA "E"

EST=3+9,68
N=8854499.36
E=699062.26
Alinhamento - RUA "E"

1 TRECHOS 5
ESC.: 1:500



EST=3+19,27
N=8854543.11
E=699131.25
Alinhamento - RUA ANTÔNIO ALVES
FEITOSA

4 PLANTA DE LOCALIZAÇÃO
ESC.: 1:500

TRECHO 6

ÁGIL ENGENHARIA ÁGIL CONSTRUÇÕES E INSTALAÇÕES LTDA Rua Reginaldo Passos Pina, 441, Loja 01 – Inácio Barbosa ARACAJU–SE CNPJ: 21.161.319/0001-79 CREA: 11545-2 E-mail: contato@agil.eng.br FONE : (79) 99952.5315/99947.5134		
PROJETO: RECAPEAMENTO ASFÁLTICO		
ARQUIVO: —	LOCAL: CUMBE – SE	
ENG. RESPONSÁVEL: VINÍCIUS VIEIRA SOARES RN 270931988-8	PROPRIETÁRIO: PREFEITURA MUNICIPAL DE CUMBE – SE	
DESENHO : VINÍCIUS V. SOARES	REVISÃO : 00	DATA : NOV/2024
PROJETO : PLANTA DE SITUAÇÃO / LOCALIZAÇÃO	ESCALA : 1:500	FOLHA : 03/05
APROVAÇÃO DO CONTRATANTE:		
ASSINATURA DO RESPONSÁVEL TÉCNICO:		CREA: