



RECAPEAMENTO ASFÁLTICO

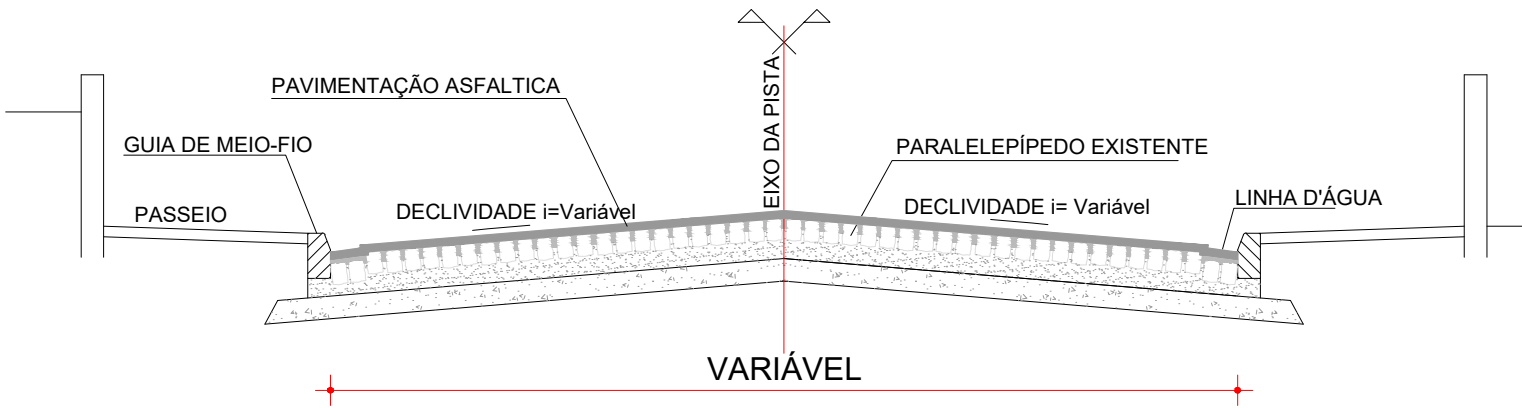

1 SECÇÃO DA VIA
ESC.: 1:50

Modelo da Faixa de Pedestre
Cor Branca - Retrorefletiva
QUANTIDADE - 30 UNIDADES

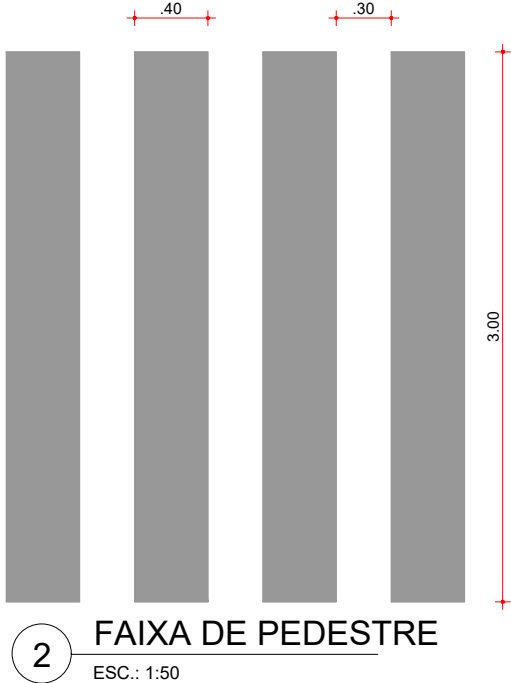

2 FAIXA DE PEDESTRE
ESC.: 1:50

TRECHO	RUAS	ÁREA	MEIO-FIO PINTURA	FAIXA SECCIONADA	FAIXA CONTINUA
TRECHO 1	RUAS "A", "B" E "D" Conjunto PMCMV-II	1880,00 m²	533,54 m	272,20 m	533,54 m
TRECHO 2	RUAS "B" CONJUNTO CLAUDIONOR DE OLIVEIRA	543,84 m²	181,33 m	88,93 m	181,33 m
TRECHO 3	RUA ANDRÉA GARCIA PRAÇA MARIA DANTAS DOS SANTOS	1826,95 m²	520,18 m	239,43 m	520,18 m
TRECHO 4	RUA GILBERTO DANTAS SANTOS	494,58 m²	204,33 m	101,29 m	204,33 m
TRECHO 5	RUA ANTONIO ALVES FEITOSA	877,64 m²	292,80 m	148,95 m	292,80 m
TRECHO 6	RUA AFONSO NUNES VASCONCELOS RUA PRESIDENTE TRANCREDO NEVES	1744,15 m²	723,47 m	364,67 m	723,47 m
TRECHO 7	RUA TERTULIANO DOS SANTOS	693,60 m²	242,89 m	119,99 m	242,89 m

Sinal		Cor	
Forma	Código	Fundo	Amarela
	A-18	Orla interna	Preta
		Orla externa	Amarela
		Letra	Preta
Via	Lado (m)	Orla interna (m)	Orla externa (m)
Urbana	0,8	0,028	0,050
QUANTIDADE - 06 UNIDADES			



ÁGIL CONSTRUÇÕES E INSTALAÇÕES LTDA
Rua Reginaldo Passos Pina, 441, Loja 01 – Inácio Barbosa
ARACAJU–SE
CNPJ: 21.161.319/0001–79
CREA: 11545–2
E-mail: contato@agil.eng.br
FONE : (79) 99952.5315/99947.5134

PROJETO: RECAPEAMENTO ASFÁLTICO		
ARQUIVO: —	LOCAL: CUMBE – SE	
ENG. RESPONSÁVEL: VINÍCIUS VIEIRA SOARES RN 270931988–8	PROPRIETÁRIO: PREFEITURA MUNICIPAL DE CUMBE – SE	
DESENHO : VINÍCIUS V. SOARES	REVISÃO : 00	DATA : NOV/2024
PROJETO : DETALHES / QUADRO DE ÁREAS	ESCALA : 1:50	FOLHA : 05/05
APROVAÇÃO DO CONTRATANTE:		
ASSINATURA DO RESPONSÁVEL TÉCNICO:		CREA: