



ESTRUTURA DA PAVIMENTAÇÃO– DETALHE GENÉRICO

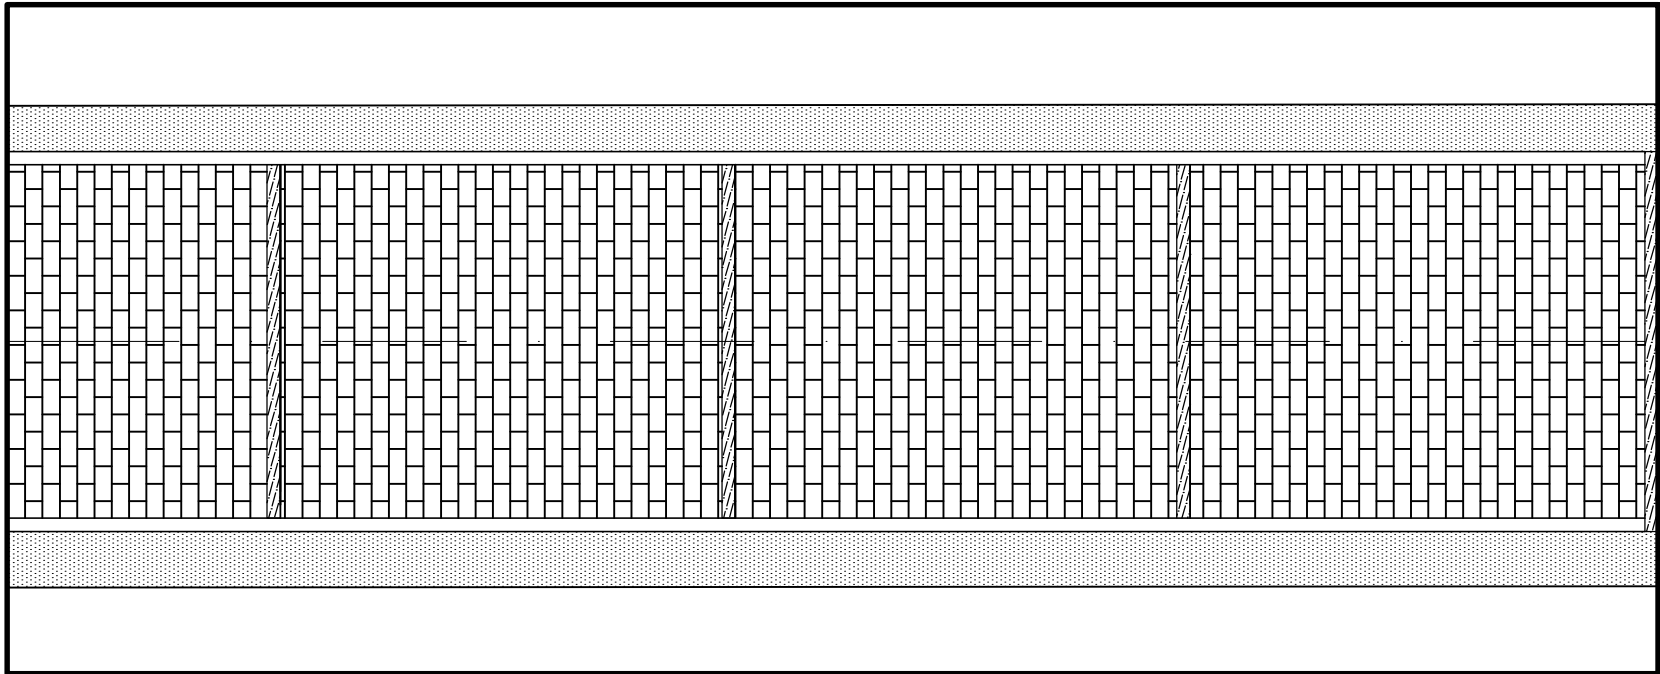


SEÇÃO DO PAVIMENTO – RUA

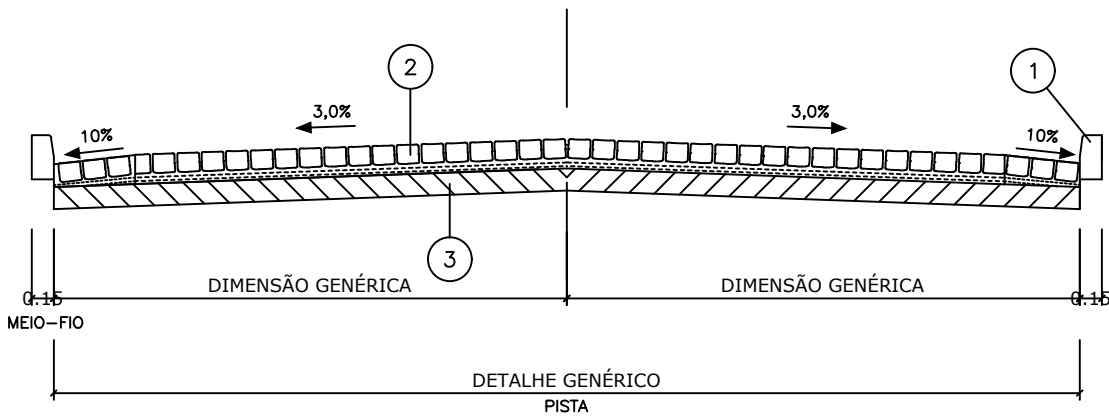

ESPECIFICAÇÕES

- 1 MEIO-FIO EM CONCRETO SIMPLES $f_{ck} \geq 20$ Mpa (1.00x0.30x0.15)
- 2 PARALELEPÍPEDOS ASSENTES COM ARGAMASSA DE CIMENTO E AREIA TRAÇO 1:3, SOBRE COLCHÃO DE AREIA (esp. TOTAL = 20cm).
- 3 TERRENO NATURAL
- 4 COLCHÃO DE AREIA, esp. = 10 cm;
- 5 VERIFICAR COMPRIMENTO DA VIA "IN LOCO"

DET. LINHA D'ÁGUA

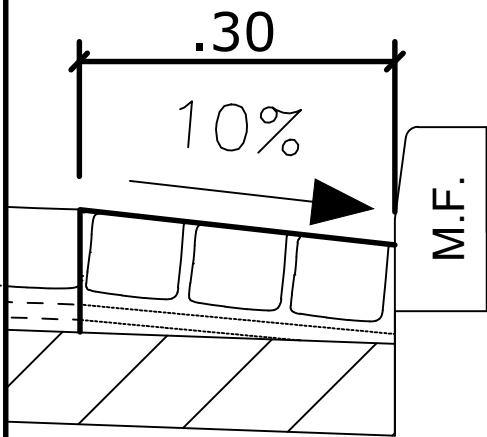

LEGENDA

	MARCO TOPOGRÁFICO		EIXO DA PAVIMENTAÇÃO
	EDIFICAÇÃO EXISTENTE		JUNTA DE DILATAÇÃO
	PASSEIO		MEIO-FIO (CONCRETO)
	PAVIMENTAÇÃO EXISTENTE (PARALELEPÍPEDO)		ESTRADA DE TERRA
	PAVIMENTAÇÃO A EXECUTAR		CERCA
	POSTE		

OBSERVAÇÕES

1. TODA E QUALQUER MODIFICAÇÃO À OBRA, EM RELAÇÃO AO PROJETO ARQUITETÔNICO, SOMENTE PODERÁ SER FEITA ATRAVÉS DE AUTORIZAÇÃO POR ESCRITO DO ENGENHEIRO AUTOR DO PROJETO, PARA ASSEGURAR A METODOLOGIA DE TRABALHO ADOPTADA. (DE ACORDO COM OS ARTIGOS N.º 18 E 20 DA LEI N.º 5194-66, DO CONFEA, QUALQUER MODIFICAÇÃO DO PROJETO, NÃO AUTORIZADO FORMALMENTE, IMPLICARÁ NA SUSPENSÃO DA RESPONSABILIDADE SOBRE A AUTORIDADE DO PROJETO).
2. OS PROJETOS COMPLEMENTARES DEVERÃO SER COMPATIBILIZADOS E SÓ PODERÃO PERMANECER NA OBRA AS PRANCHAS APROVADAS.



PREFEITURA MUNICIPAL DE GARARU
ESTADO DE SERGIPE
Praça Prefeito Nelson Resende de Albuquerque
S/N - Centro - Gararu/SE - CEP: 49.830.000
Fone/Fax: 79 3354-1240 CNPJ: 13.112.669/0001-17

PROJETO		PROJETO EXECUTIVO	
SEÇÃO DE PAVIMENTAÇÃO GENÉRICA		GARARU	
ÁREA TÉCNICA	PROJETO ARQUITETÔNICO	CÓDIGO DO PROJETO	483/2020
TÍTULO	PROJETO EXECUTIVO SEÇÃO DE PAVIMENTAÇÃO E PASSEIO		
CLIENTE/PROPRIETÁRIO PREFEITURA MUNICIPAL DE GARARU/SE CNPJ: 13.112.669/0001-17	CONCEPÇÃO GRÁFICA	UNIDADE DE PROJETOS	ESCALA S/E DATA DE EMISSÃO MARÇO/2024 FOLHA 01/01
RESPONSÁVEL TÉCNICO PAUL LIMA DIAS ENGENHEIRO CIVIL RNP: 2713117082	DIRETORIA DE ENGENHARIA	Nº DO DESENHO	ESCALA DE PLOTAGEM 1x1 REVISÃO 00 FORMATO A1
MODELO		GENÉRICO_PAVIMENTAÇÃO_GARARU_2023.dwg	