



COR	PENA	ESPESSURA
1	7	0.10
2	7	0.20
3	7	0.30
4	7	0.40
5	7	0.50
6	7	0.60
7	7	0.25
8	7	0.05
9	7	0.15
10	10	0.15
12	12	0.20
30	30	0.30
61	61	0.20
86	86	0.15
94	94	0.20
132	132	0.20
140	140	0.20
160	160	0.20
210	210	0.20
250	250	0.15
251	251	0.05
252	7	0.20
253	253	0.20
DEMAIS CORES	MESMA COR DO OBJETO	0.15

RESPONSÁVEL TÉCNICO: JACKSON ARAGÃO MOTA NETO CREA-SE: 271823034-7	TIPO DE PROJETO: PROJETO DE ARQUITETURA				
	CONTEÚDO DA PRANCHA: LOCALIZAÇÃO				
PROPRIETÁRIO: ITABI CNPJ: 13.113.063/0001-01	ENDEREÇO: Av. São João, 313, Centro, Itabi/SE				
	REVISÃO: R00	DESENHO: JACKSON	DATA DE EMISSÃO: 27/05/2024	ESCALA: S/ESCALA	FOLHA: 01/02

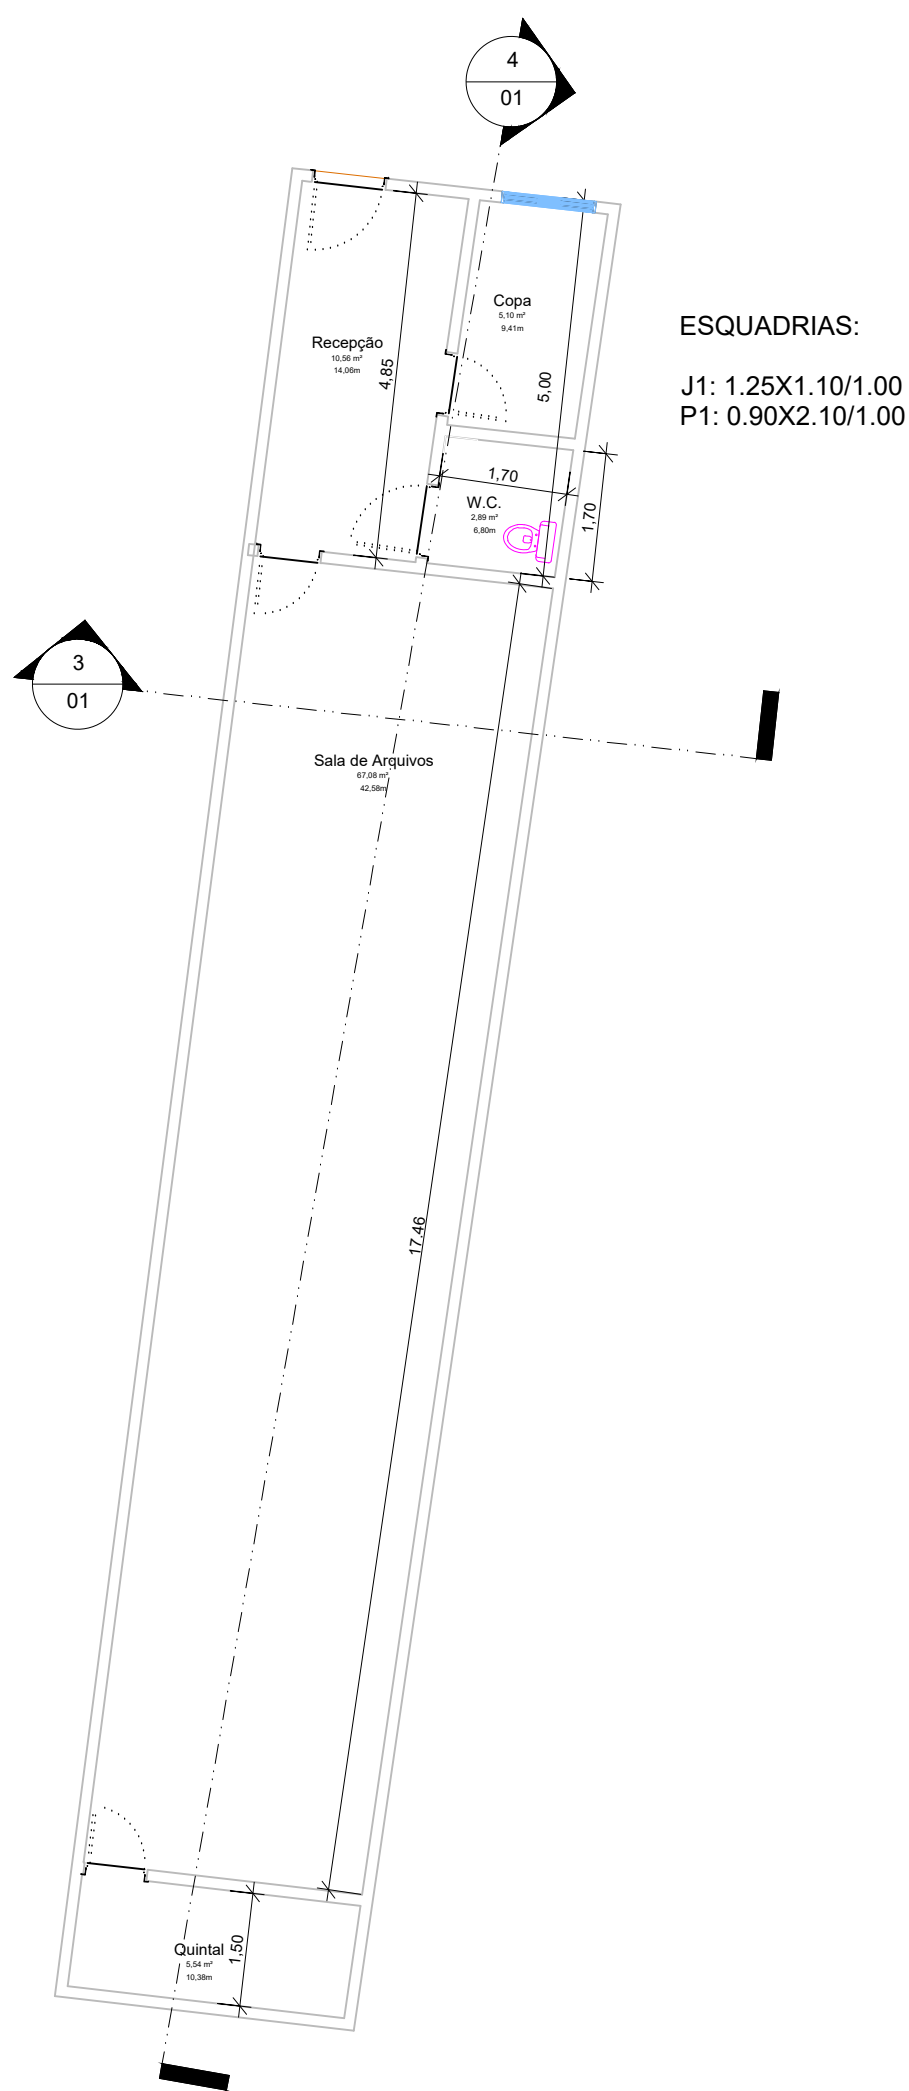

ESQUADRIAS:
J1: 1.25X1.10/1.00
P1: 0.90X2.10/1.00

3 Corte A-A
1 : 100

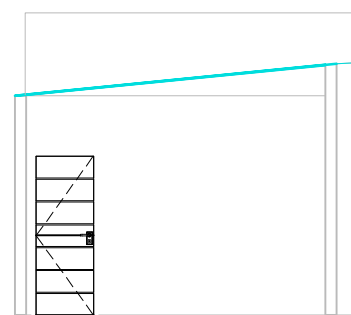

4 Corte B-B
1 : 100



2 FACHADA FRONTAL



1 Planta Baixa
1 : 100

PROPRIETÁRIO: MUNICIPIO DE ITABI				
RESPONSÁVEL TÉCNICO: JACKSON ARAGÃO MOTA NETO				
TIPO DE PROJETO: PROJETO ARQUITETÔNICO				
CONTEÚDO DA PRANCHA: PLANTA BAIXA, CORTES E FACHADA				
EMPREENDIMENTO: ARQUIVO MUNICIPAL				
ENDEREÇO: PRAÇA SÃO JOÃO, 313				
APROVADO: JACKSON NETO	DATA DE EMISSÃO: 27/05/2024		DATA DA ULTIMA REVISÃO: 27/05/2024	REVISÃO: R00
	DESENHO: JACKSON	NOME DO ARQUIVO: PROJETO ARQUIVO		
ESCALA: C.I.	FOLHA: A2			