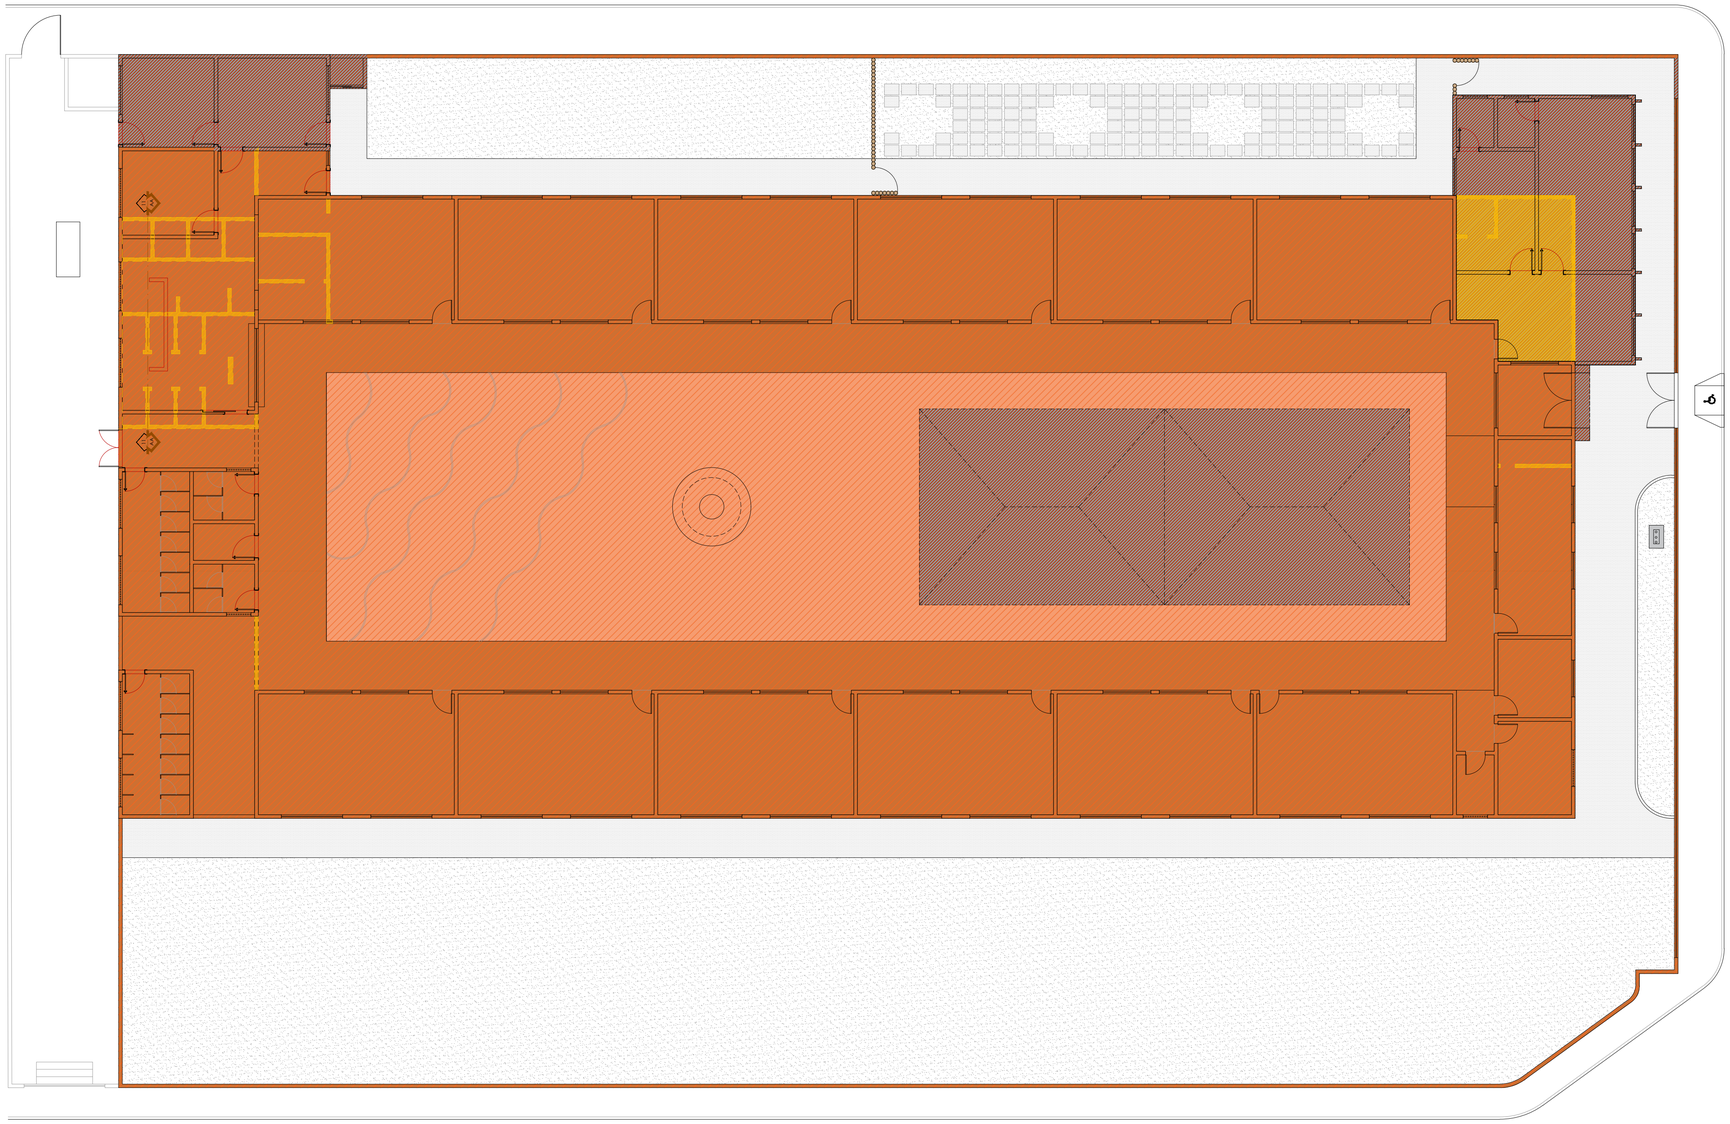

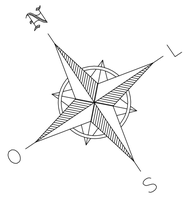

ORIENTAÇÃO GEOGRÁFICA

02 SETORIZAÇÃO DE ÁREAS

ESCALA 1/125

726,31m²	ÁREA EXTERNA / PERMEÁVEL
301,82m²	ÁREA EXTERNA / IMPERMEÁVEL
1361,80m²	ÁREA A MANTER / REFORMAR
275,22²	ÁREA A CONSTRUIR
40,46m²	ÁREA A DEMOLIR
1612,11m²	ÁREA TOTAL CONSTRUÍDA
ÁREA (m²)	DESCRIÇÃO

SETORIZAÇÃO DE ÁREAS

REV.	DATA	ASSUNTO	VISTO
03	16/07/2025	COMPATIBILIZAÇÃO	
02	22/05/2025	FINALIZAÇÃO PROJETO EXECUTIVO	
01	10/03/2025	EMISSÃO INICIAL - PROJETO PRELIMINAR	

LUANA MICHELE DE OLIVEIRA S. CACHO
PREFEITA

MARTHA REGINA SANTANA SALES
CAU A148171-1
RESPONSÁVEL PROJETO

Nossa Senhora da Glória
CONSTRUINDO O FUTURO DA NOSSA GENTE

SECRETARIA MUNICIPAL DE OBRAS E INFRAESTRUTURA

PROJETO ARQUITETÔNICO:
REFORMA E AMPLIAÇÃO | ESCOLA MUNICIPAL TIRADENTES

CONTEÚDO: PLANTA DE SETORIZAÇÃO

LOCALIZAÇÃO: Município de Nossa Senhora do Ceará - SE

ESCALA: 1/100

NOTAS: ASSENTAR SE RS COTAS INDICADAS; ASSENTAR SE ACS MATERIAIS ESPECIFICADOS; ASSENTAR SE ACS ÂNGULOS ESPECIFICADOS; AS MEDIDAS ESTÃO EM METRO; CONSIDERAR AS MEDIDAS EM COTA; IMPRESSÃO EM PRANCHA COLORIDA;

PRANCHA: 02/10

DATA: MAIO/2025

RESPONSÁVEL LEVANTAMENTO: _____

REGISTRO: _____

DESENHO: ARQ. MARTHA REGINA