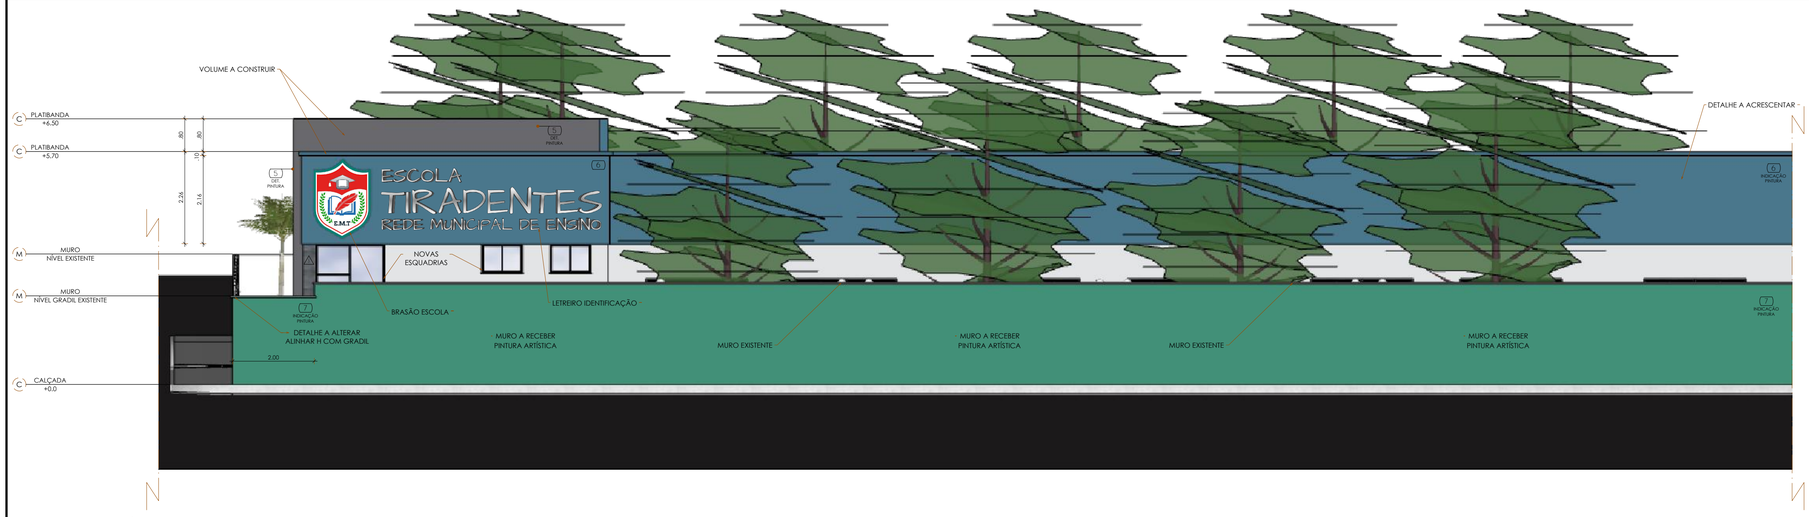

06.1 FACHADA NOROESTE
ESCALA 1/75

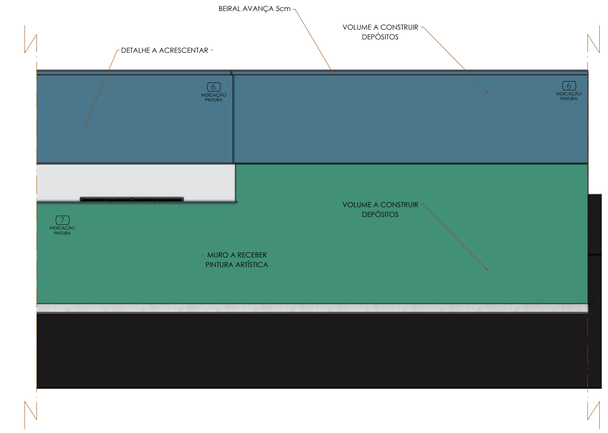

06.1 FACHADA NOROESTE
ESCALA 1/75

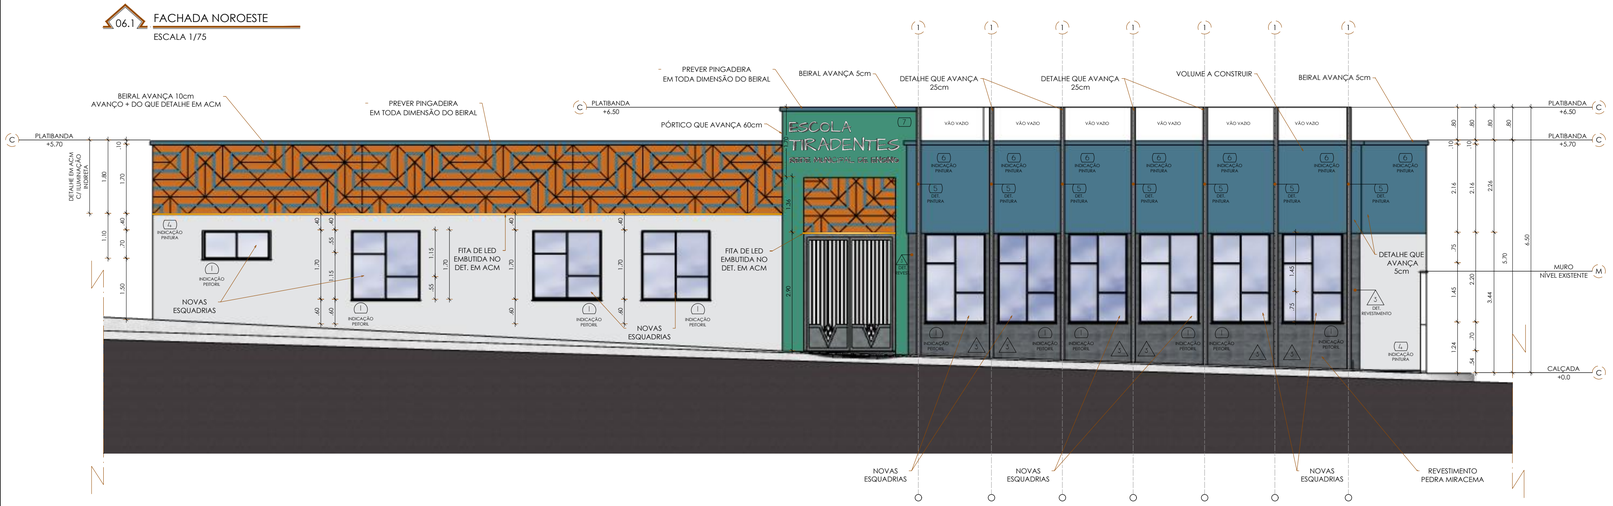

06.2 FACHADA SUDESTE
ESCALA 1/75

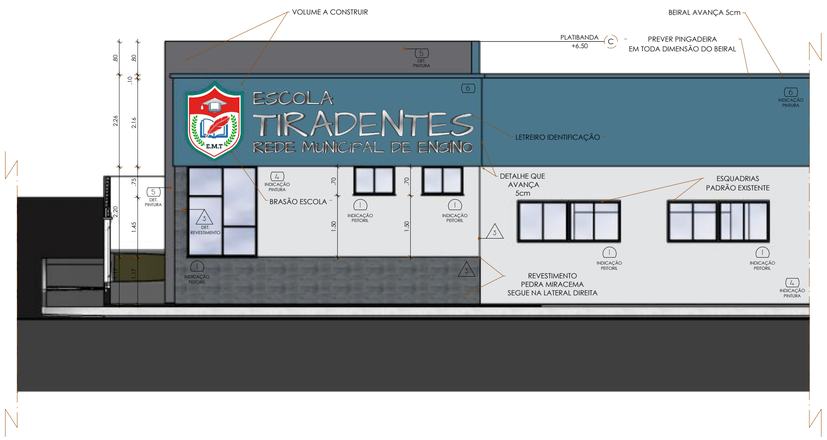

06.4 FACHADA NOROESTE
ESCALA 1/75

06.3 FACHADA SUDESTE
ESCALA 1/75

PALETA DE CORES

7 PANTONE 6147 ACIMA	
6 PANTONE 6133 ACIMA	
5 PANTONE 6217 ACIMA	
4 PANTONE 6197 ACIMA	CRIADO POR

	ÁREA A CONSTRUIR
	ÁREA A MANTER / REFORMAR
	ÁREA A DEMOLIR
LEGENDA	ESPECIFICAÇÕES
	COBOGÓ
	VEGETAÇÃO
	REVESTIMENTO
	SOLEIRAS / GRANITO
LEGENDA	ESPECIFICAÇÕES
	INÍCIO REVESTIMENTO
LEGENDA	ESPECIFICAÇÕES

OBSERVAÇÕES GERAIS

- ESTA PRANCHA CONSISTE NAS FACHADAS DO PROJETO ARQUITETÔNICO SEQUENCIADAS PELA ORIENTAÇÃO GEOGRÁFICA;
- ESTA PRANCHA CONSISTE NOS CORTES DO PROJETO ARQUITETÔNICO COM INDICAÇÕES DE CORTES EM PLANTA BAIXA;
- OBSERVAR AS INDICAÇÕES DE ACABAMENTOS NOS DESENHOS;
- OBSERVAR AS INDICAÇÕES DE ACABAMENTOS NOS DESENHOS, **TAIS QUAIS SE COMPLEMENTAM ÀS TABELAS DA PRANCHA 08 - PLANTA BAIXA:** INDICAÇÕES DE LEGENDAS DE ESQUADRIAS E ACABAMENTOS; CONFERIR LOCALIZAÇÕES DE LEGENDAS NA PRANCHA (TODAS AS ESQUADRIAS/ACABAMENTOS ESTÃO ASSOCIADOS ÀS PLANILHAS ORÇAMENTÁRIAS CORRESPONDENTES);
- CONSIDERAR OS NÍVEIS DAS ÁREAS MOLHADAS TAIS COMO: ÁREAS EXTERNAS, COZINHA, ÁREA DE SERVIÇO, BWc's; INFERIORES EM 3cm OU 5cm, QUANDO PROCEDER A NIVELAÇÃO DO CONTRA PISO;
- ESTE COMPLEMENTA-SE AOS PROJETOS DE ENGENHARIA! - CONFERIR MEDIDAS NO LOCAL.

REV.	DATA	ASSUNTO	VISTO
04	16/07/2025	COMPATIBILIZAÇÃO	
03	27/06/2025	ALTERAÇÃO ACABAMENTOS	
02	22/05/2025	FINALIZAÇÃO PROJETO EXECUTIVO	
01	10/03/2025	EMISSÃO INICIAL - PROJETO PRELIMINAR	

LUANA MICHELE DE OLIVEIRA S. CACHO
PREFEITA

MARTHA REGINA SANTANA SALES
RESPONSÁVEL PROJETO
CAU A1 48171-1

Nossa Senhora da Glória
CONSTRUINDO O FUTURO DA NOSSA GENTE

SECRETARIA MUNICIPAL DE OBRAS E INFRAESTRUTURA

PROJETO ARQUITETÔNICO:
REFORMA E AMPLIAÇÃO | ESCOLA MUNICIPAL TIRADENTES

CONTEÚDO: FACHADAS 2D
LOCALIZAÇÃO: Município de Nossa Senhora do Glória - SE
ESCALA: 1/75

NOTAS: - ABENÇÃO-SE À(S) COTA(S) INDICADA(S); - ABENÇÃO-SE AOS MATERIAIS ESPECIFICADOS; - ABENÇÃO-SE AOS ÂNGULOS ESPECIFICADOS; AS MEDIDAS (EIXO) EM METRO; - CONSIDERAR AS MEDIDAS DA COTA; IMPRESSÃO DA PRANCHA COLORIDA;

DATA: MAIO/2025
RESPONSÁVEL LEVANTAMENTO:
REGISTRO:
DESENHO: ARQ. MARTHA REGINA

PRANCHA: 06/10