


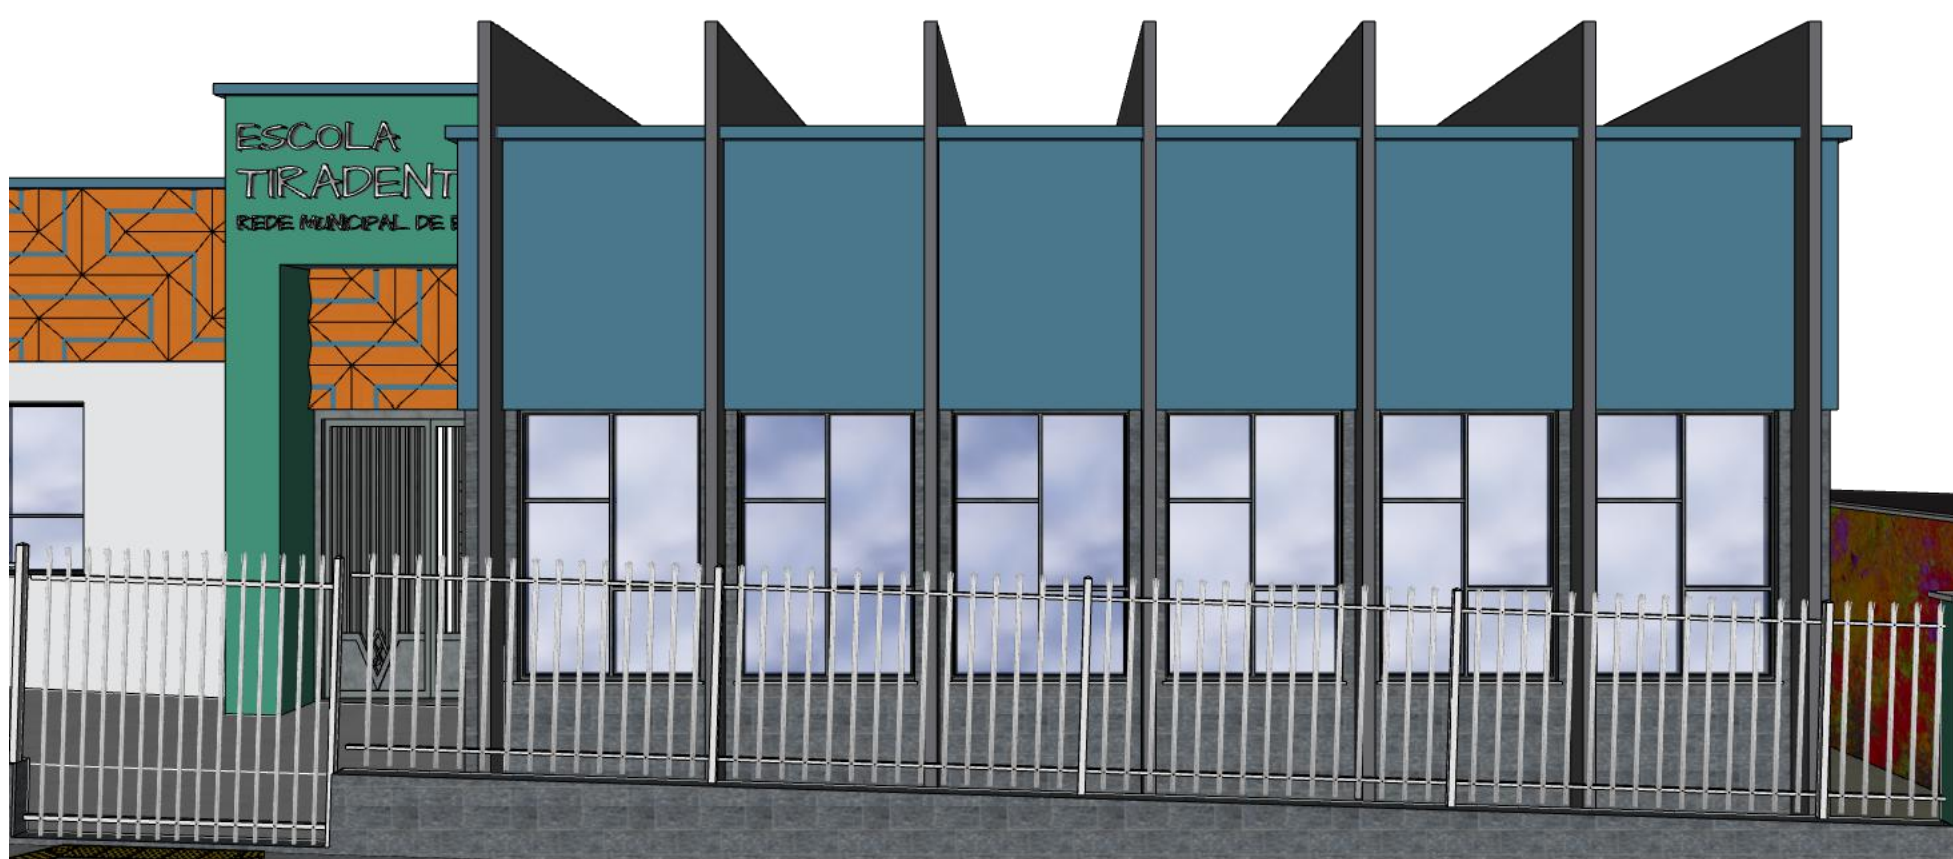

07.2 FACHADAS
SEM ESCALA



07.4 FACHADAS
SEM ESCALA



07.5 FACHADAS
SEM ESCALA



07.7 ÁREA DE VIVÊNCIA
SEM ESCALA



07.8 FACHADAS SEM ESCALA

SECRETARIA MUNICIPAL DE OBRAS E INFRAESTRUTURA

PROJETO ARQUITETÔNICO:
REFORMA E AMPLIAÇÃO | ESCOLA MUNICIPAL TIRADENTES



NOTAS:	- ATENDER-SE ÀS CORES INDICADAS; - ATENDER-SE AOS MATERIAIS ESPECIFICADOS;	- ATENDER-SE AOS ÂNGULOS ESPECIFICADOS; - AS MEDIDAS ESTÃO EM METRO;	- CONSIDERAR AS MEDIDAS EM COÇA; - IMPRESSÃO DA PRANCHA COLORIDA;	PRANCHA:
--------	---	---	--	----------

DATA: MAIO/2025	RESPONSÁVEL LEVANTAMENTO: *****	REGISTRO: *****	DESENHO: ARQ. MARTHA REGINA	07/10
--------------------	------------------------------------	--------------------	--------------------------------	-------



NOTAS:	- ATENDER-SE ÀS CORES INDICADAS; - ATENDER-SE AOS MATERIAIS ESPECIFICADOS;	- ATENDER-SE AOS ÂNGULOS ESPECIFICADOS; - AS MEDIDAS ESTÃO EM METRO;	- CONSIDERAR AS MEDIDAS EM COÇA; - IMPRESSÃO DA PRANCHA COLORIDA;	PRANCHA:
--------	---	---	--	----------

DATA: MAIO/2025	RESPONSÁVEL LEVANTAMENTO: *****	REGISTRO: *****	DESENHO: ARQ. MARTHA REGINA	07/10
--------------------	------------------------------------	--------------------	--------------------------------	-------