




VISTA A
ESCALA 1:50

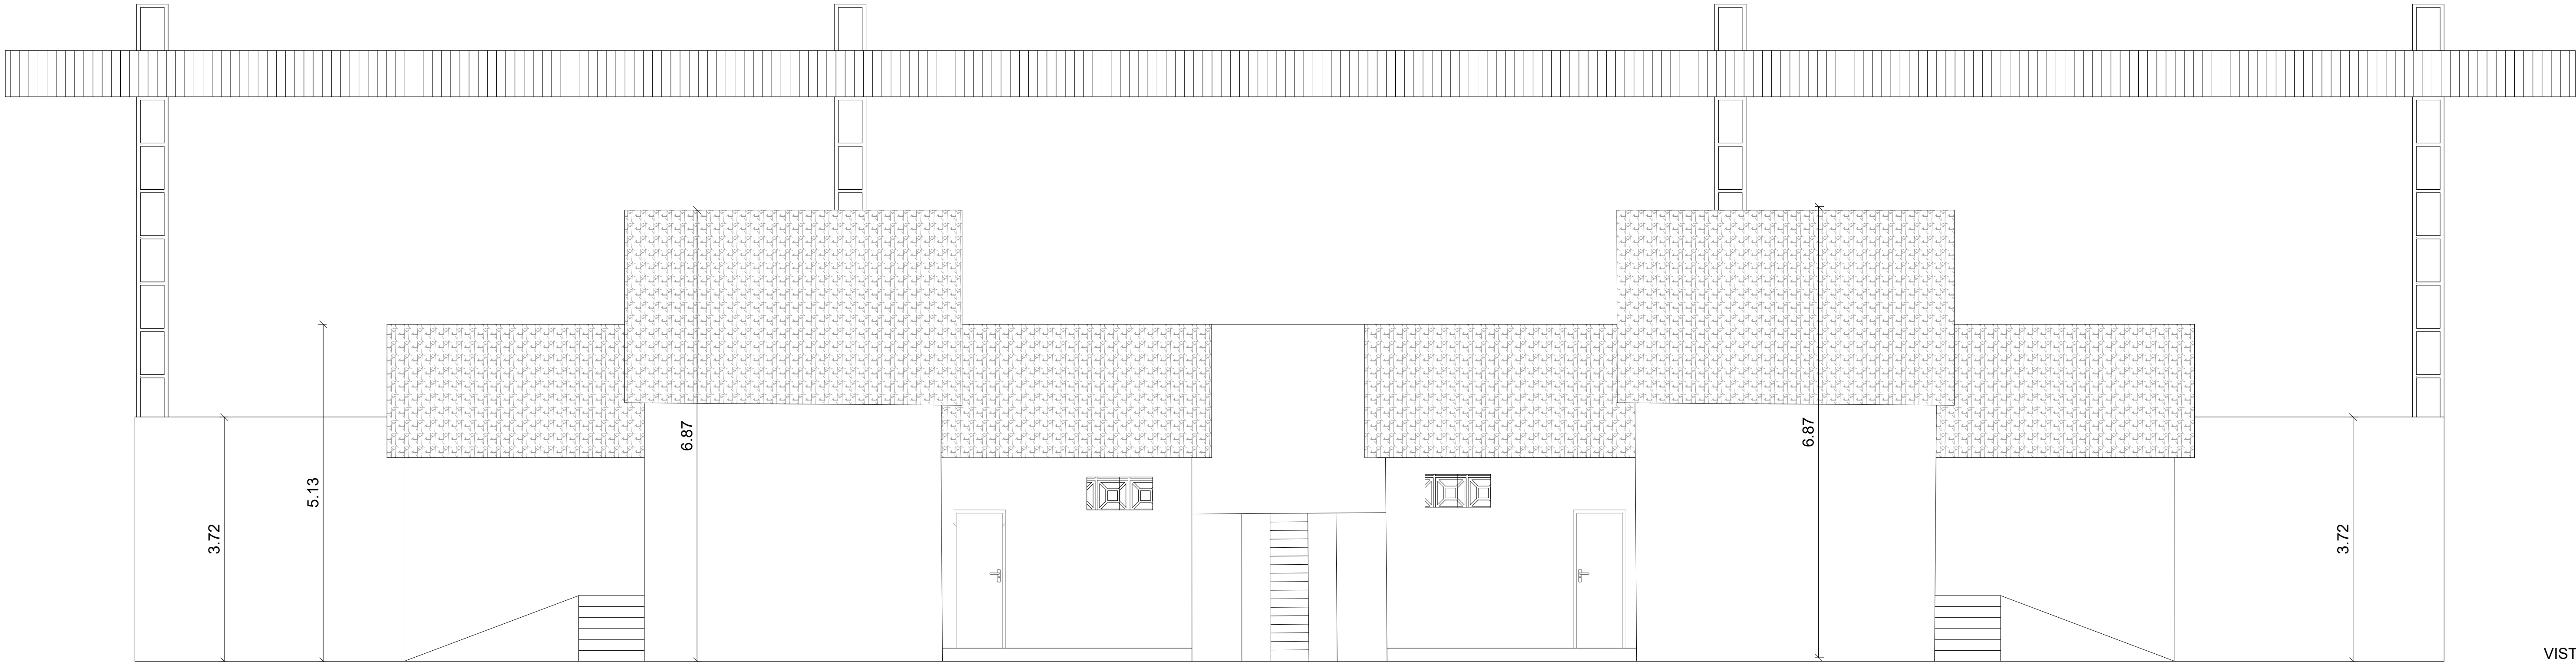

VISTA C
ESCALA 1:50

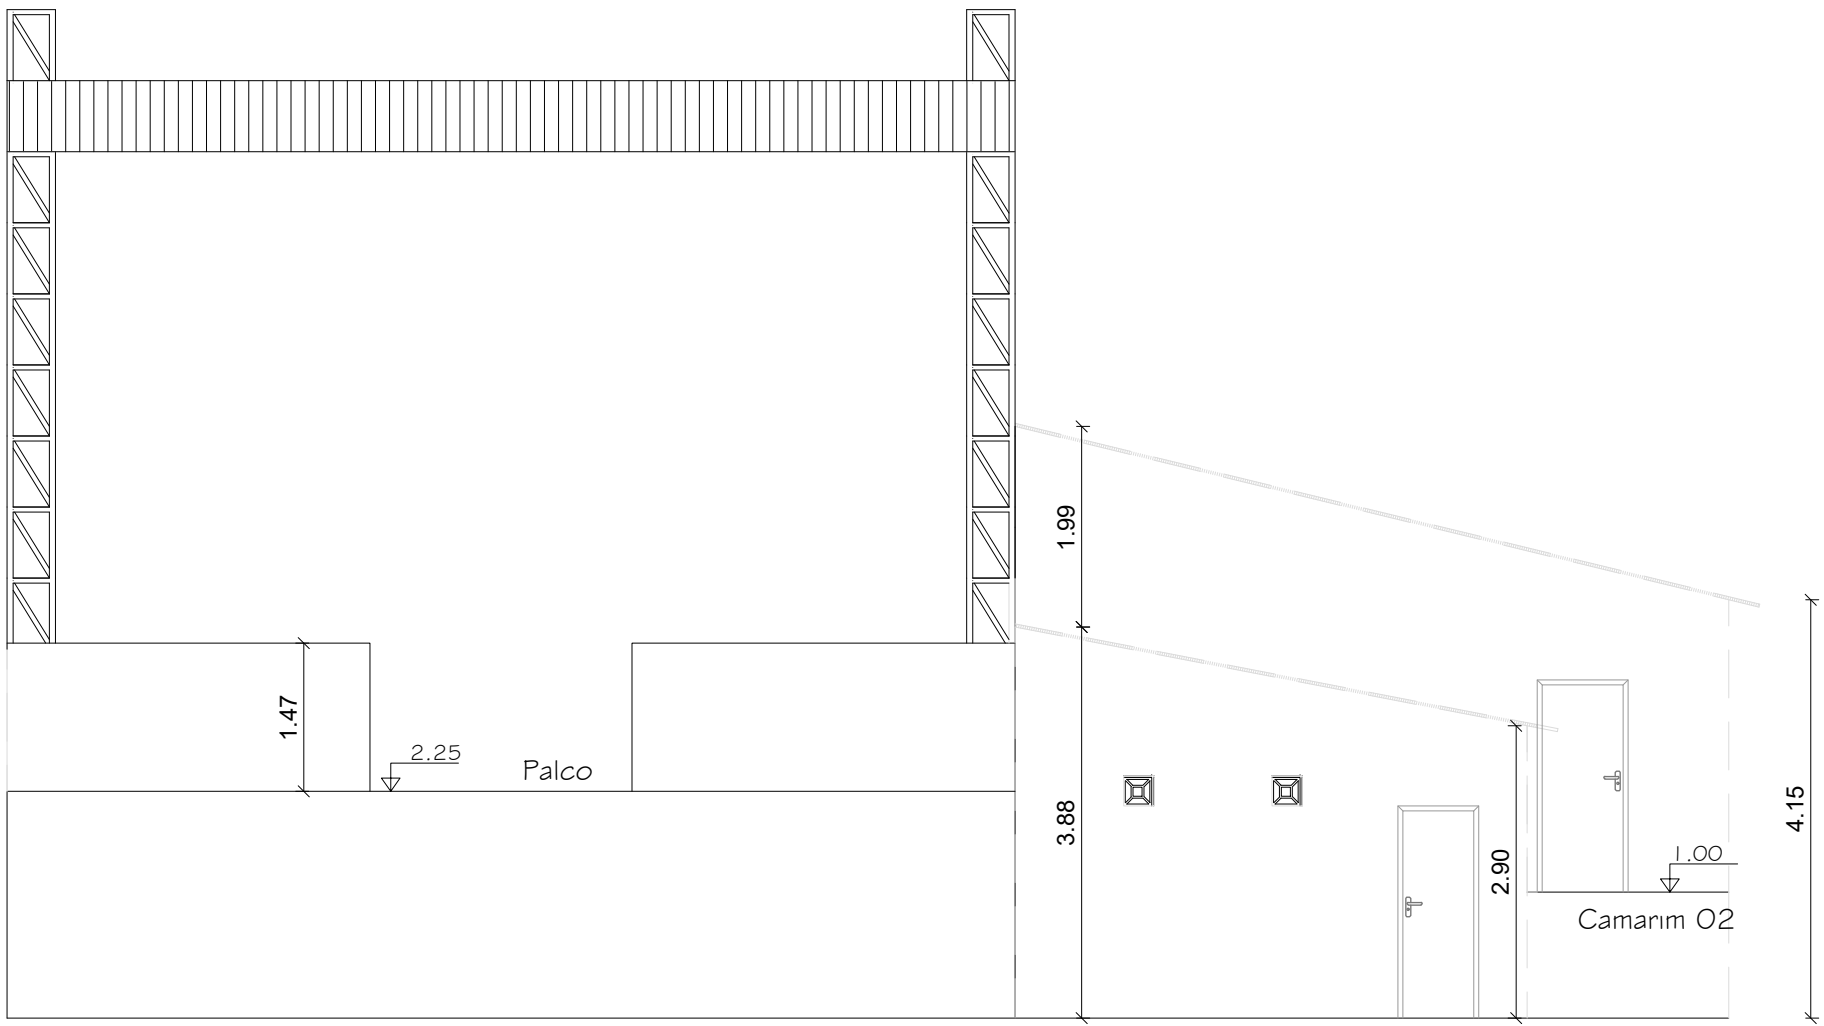

VISTA B
ESCALA 1:75

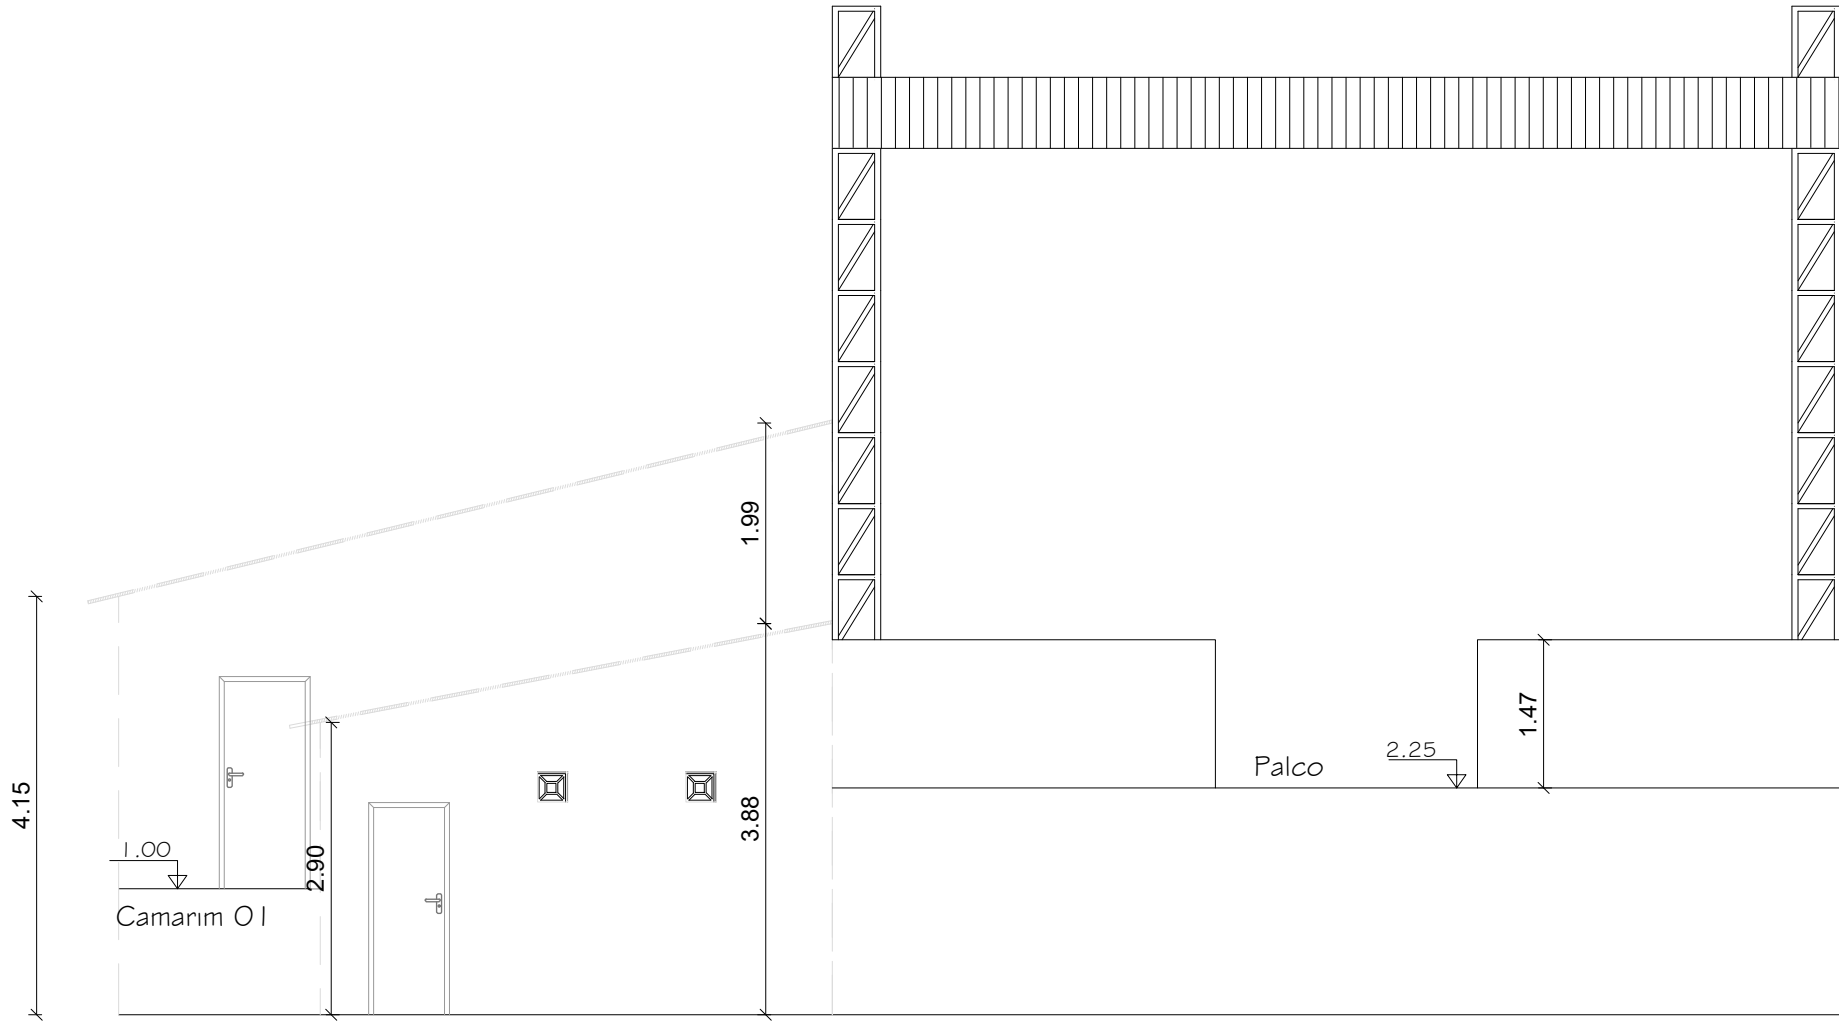

VISTA D
ESCALA 1:75

REV. 00	31/07/2025	EMISSÃO INICIAL	
REV.	DATA	ASSUNTO	VISTA



LUANA MICHELE DE OLIVEIRA SILVA CACHO
PREFEITO

DIEGO BRITO SANTANA
ENG. CIVIL - CREA - 270837639-0
RESP. PROJETO

PROJETO:
REFORMA DA PRAÇA DE EVENTOS DE NOSSA SENHORA DA GLÓRIA-SE.

TÍTULO:
VISTAS - REFORMA

ENDEREÇO:
AVENIDA MANOEL VENANCIO CUNHA, SN, BAIRRO NOVA ESPERANÇA, NOSSA SENHORA DA GLÓRIA-SE

ESCALA:
INDICADO

DATA:
JULHO/2025

ARQUIVO:
PRJ.REF-PÇ_EVENTOS.PR.05.R00

DESENHO:
DIEGO

PRANCHA:
05/06