



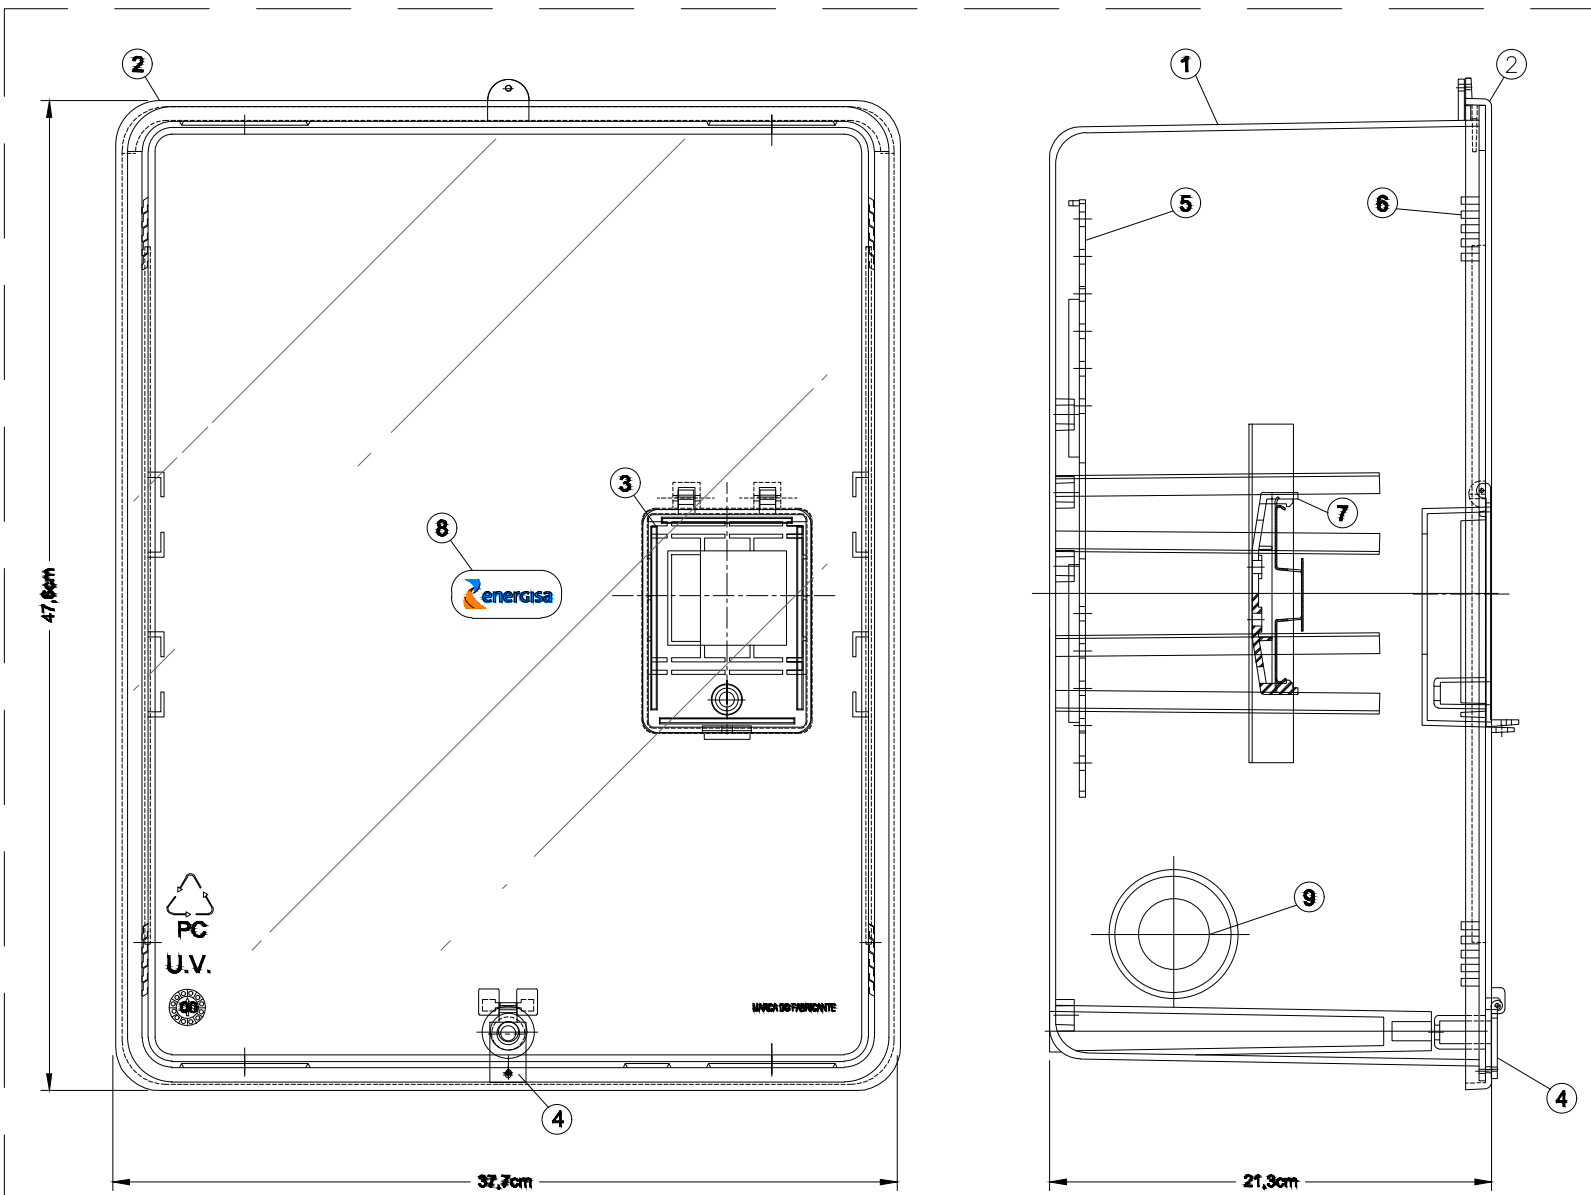

LEGENDA:






- CORPO DA CAIXA EM POLICARBONATO, NAS CORES PRETA OU CINZA, COM PROTEÇÃO U.V.
- TAMPA DA CAIXA EM POLICARBONATO TRANSPARENTE COM PROTEÇÃO U.V.
- TAMPINHA DO DISJUNTOR;
- LACRE TIPO DOBRADIÇA;
- PLACA DE FIXAÇÃO DO MEDIDOR;
- ENTRADAS DE AR PARA VENTILAÇÃO;
- SUPORTE DO DISJUNTOR;
- LOGOTIPO DA CONCESSIONÁRIA;
- FURAÇÕES PRÉ-CORTADAS PARA PASSAGENS DE CABOS.

CAIXA TERMOPLÁSTICA PARA MEDIÇÃO DIRETA
(POLIFÁSICA)
SEM ESCALA



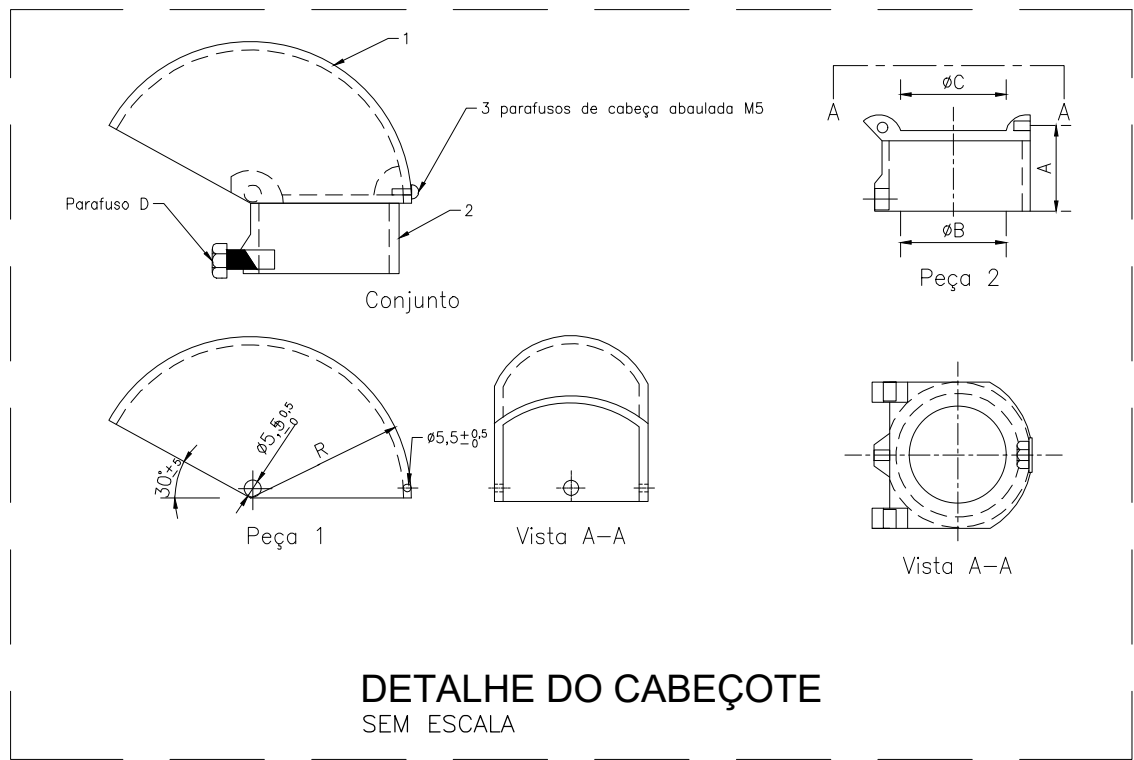


OBS: A EXECUÇÃO DO PROJETO SÓ DEVERÁ SER REALIZADA APÓS A APROVAÇÃO DO MESMO, PELA CONCESSIONÁRIA DE ENERGIA LOCAL (ENERGISA).


QUADRO DE CARGAS - QD											
CIRC.	USO	WATTS			CIRCUITO				FASE	R	S
		ILUMINAÇÃO			WATTS	DISJ.	COND.	(A)			
1	ILUMINAÇÃO — ÁREA DA QUADRA	32	60	200	08	1600	2P20	4,0	X	X	X
2	ILUMINAÇÃO — ÁREA DA QUADRA			08	1600	2P20	4,0	X	X	X	X
4											
5											
6											
TOTAL				16	3200	2P40	6,0	R	S		
DEMANDA 4,00 KVA (NORMA NDU 001) TENSÃO DE SERVIÇO 220/127V F.P. ADOTADO 100%											
CARGAS: FASE R = 1.600W FASE S = 1.600 W											

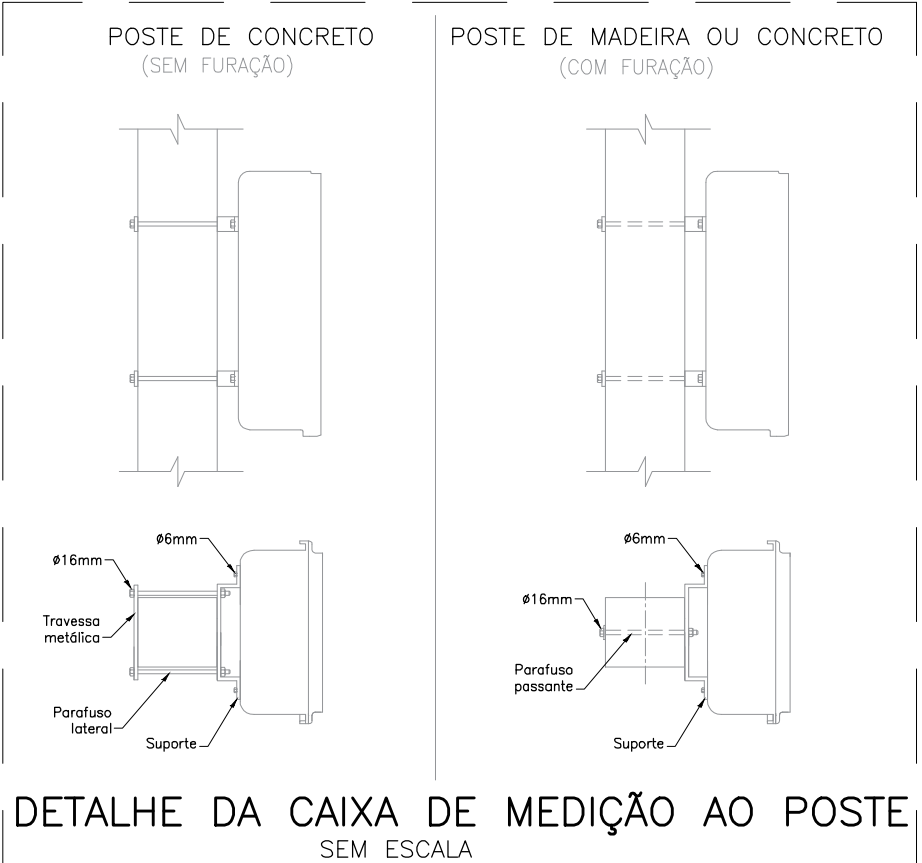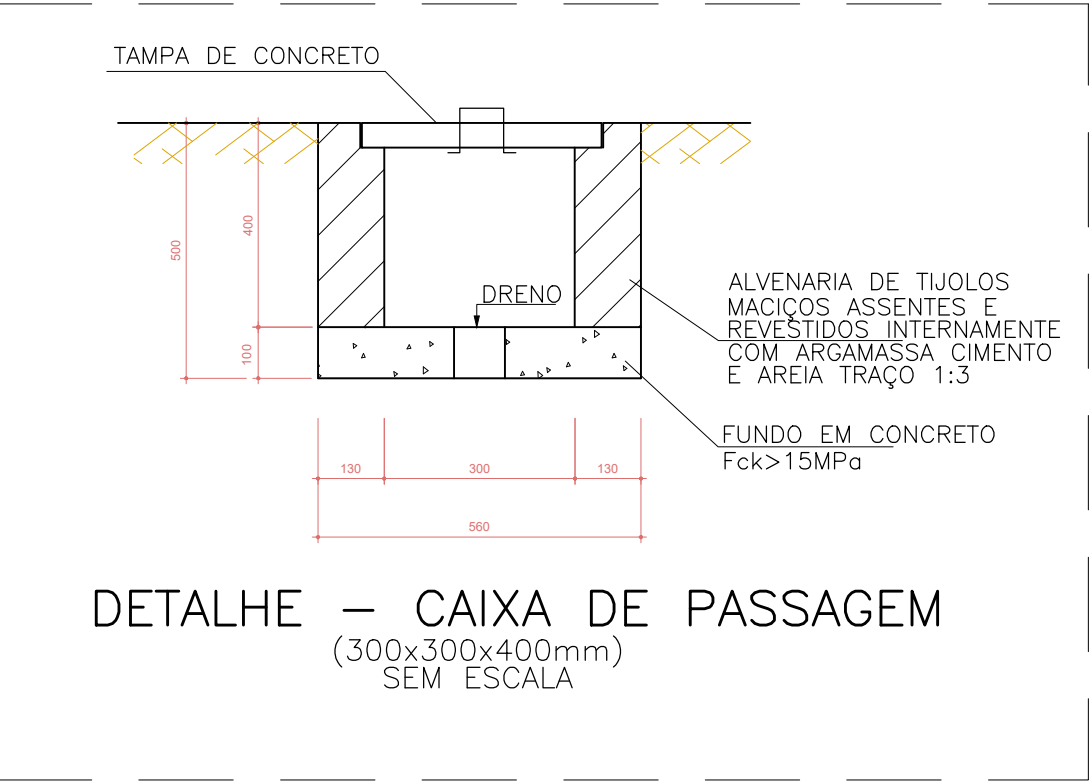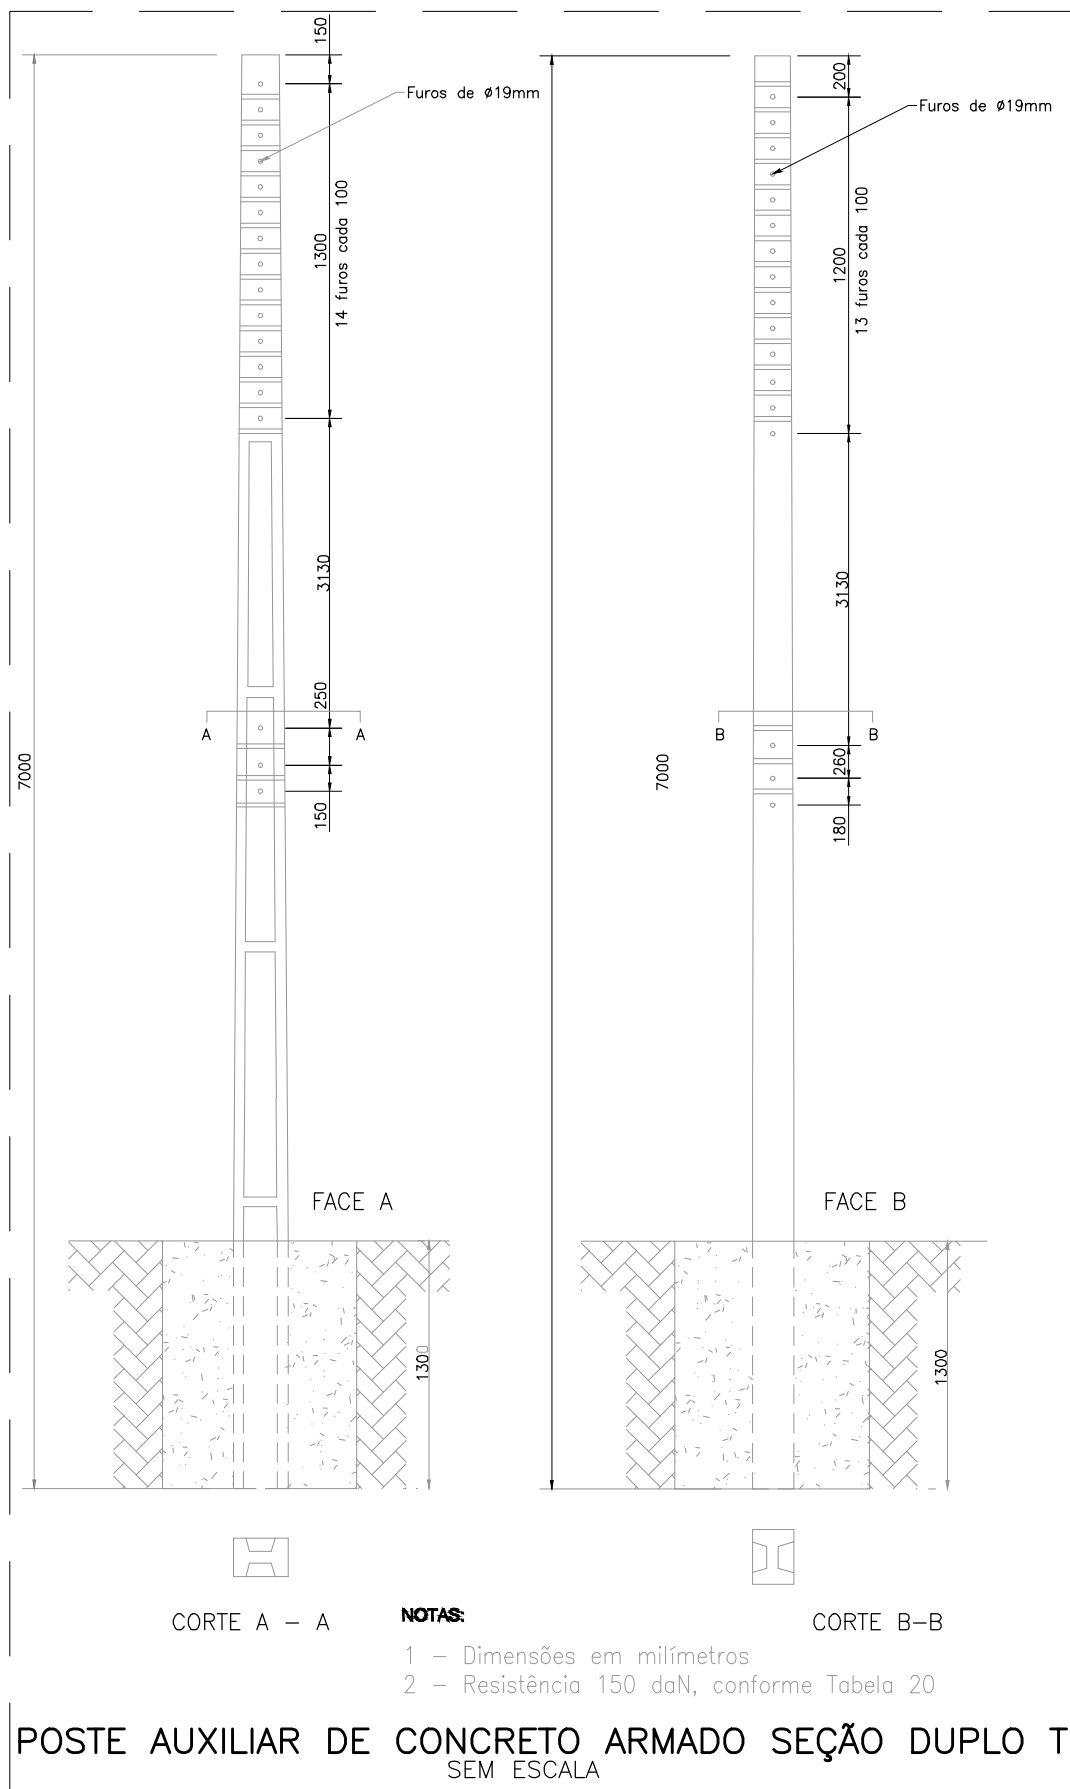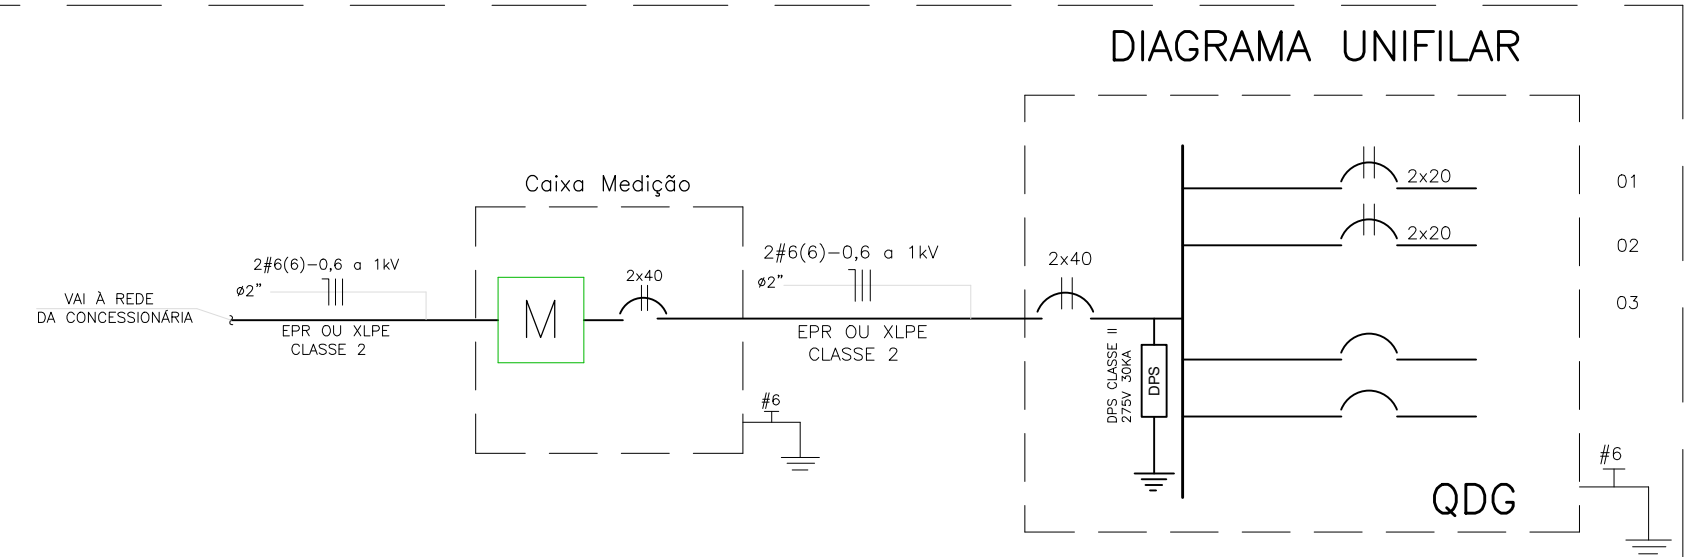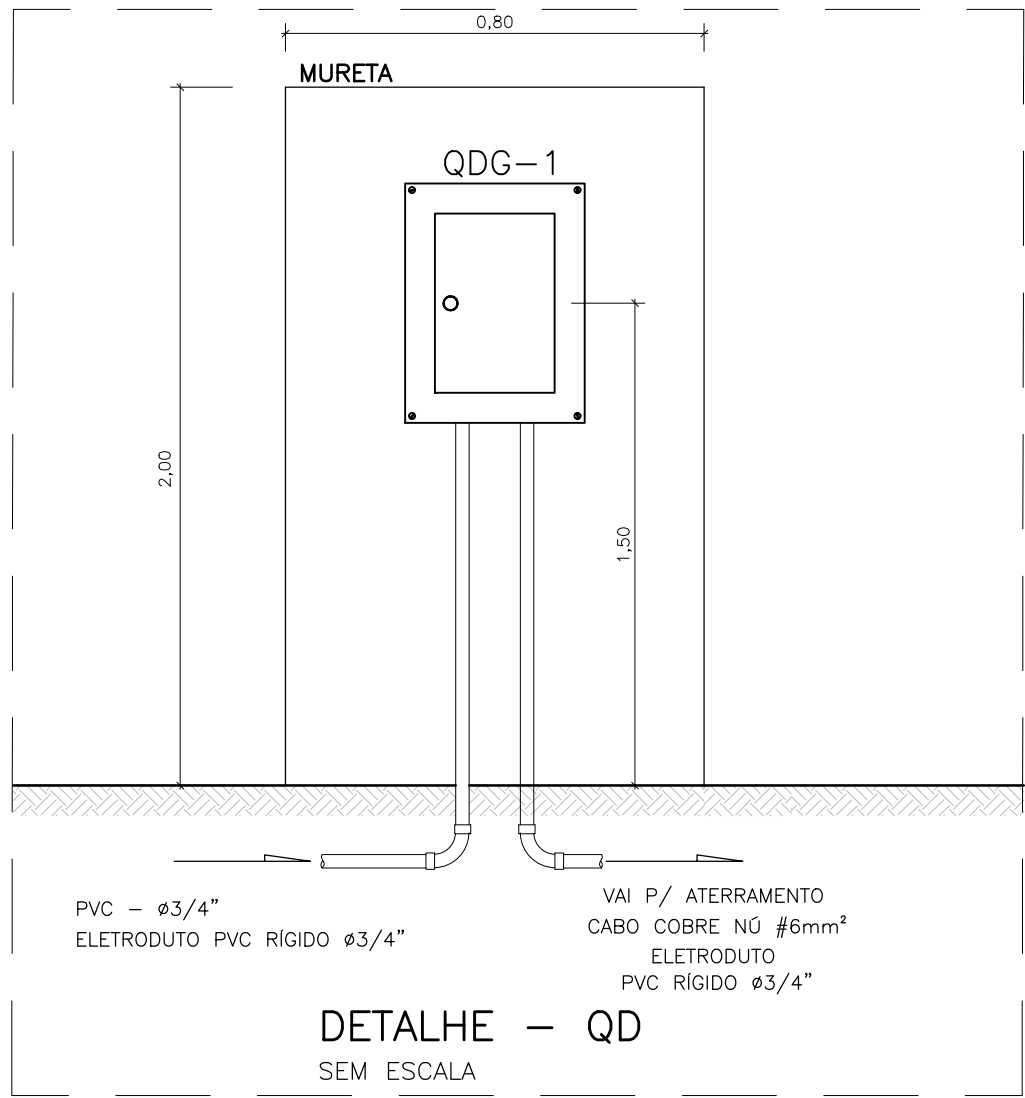

OBS:
1 - NÃO SERÁ INSTALADO EQUIPAMENTO DE GERADOR PARA O EMPREENDIMENTO.

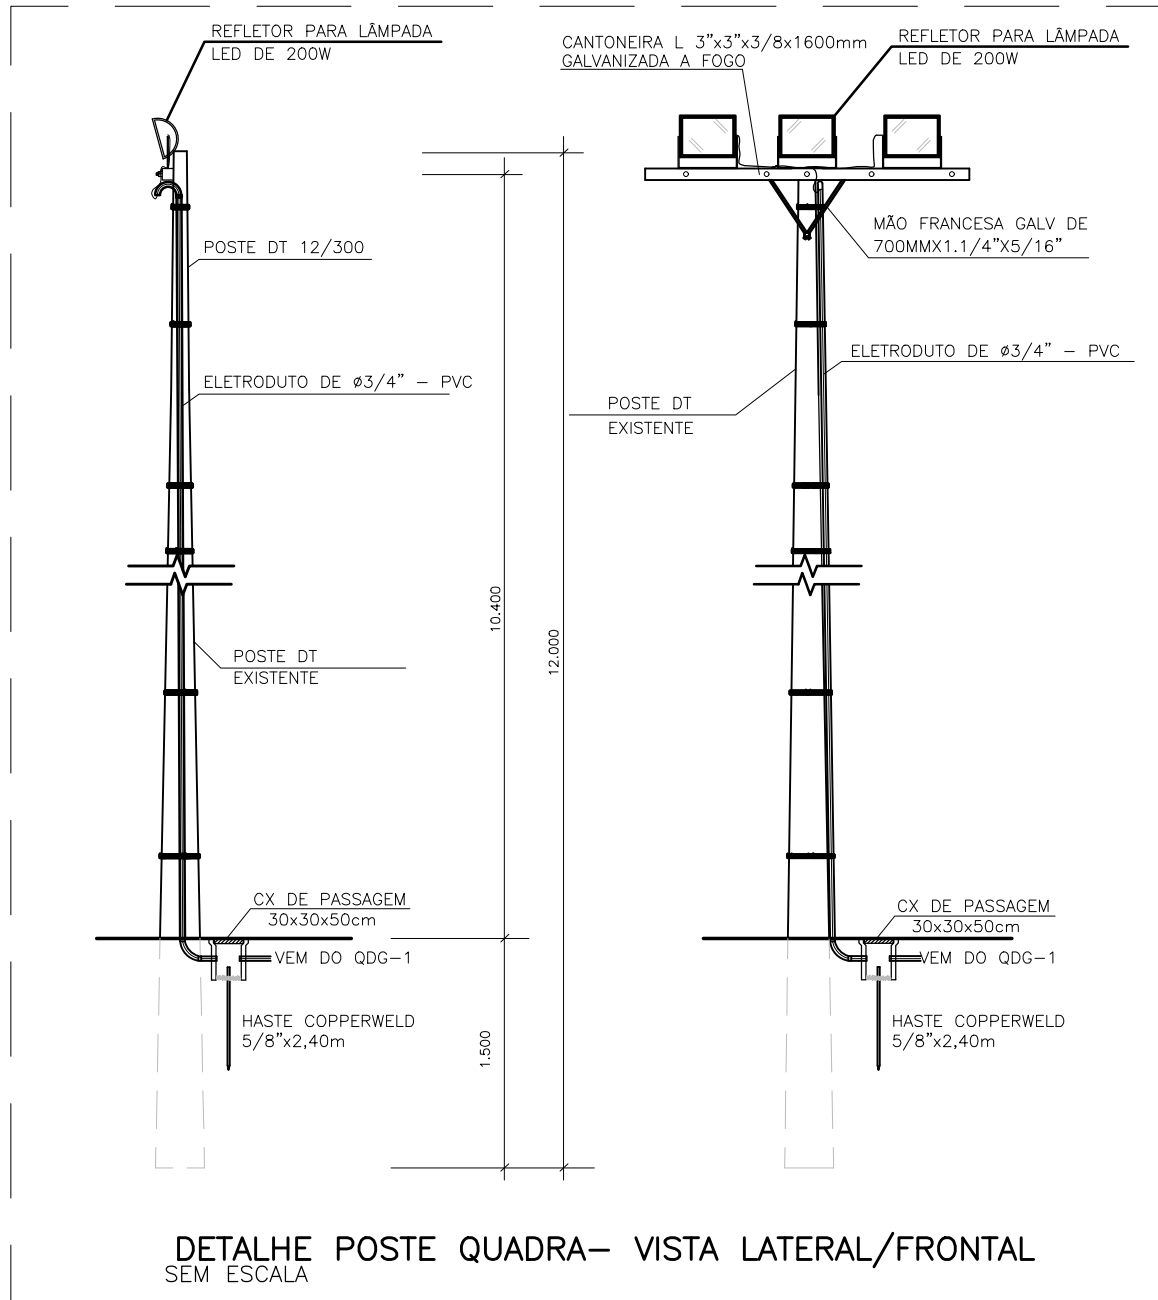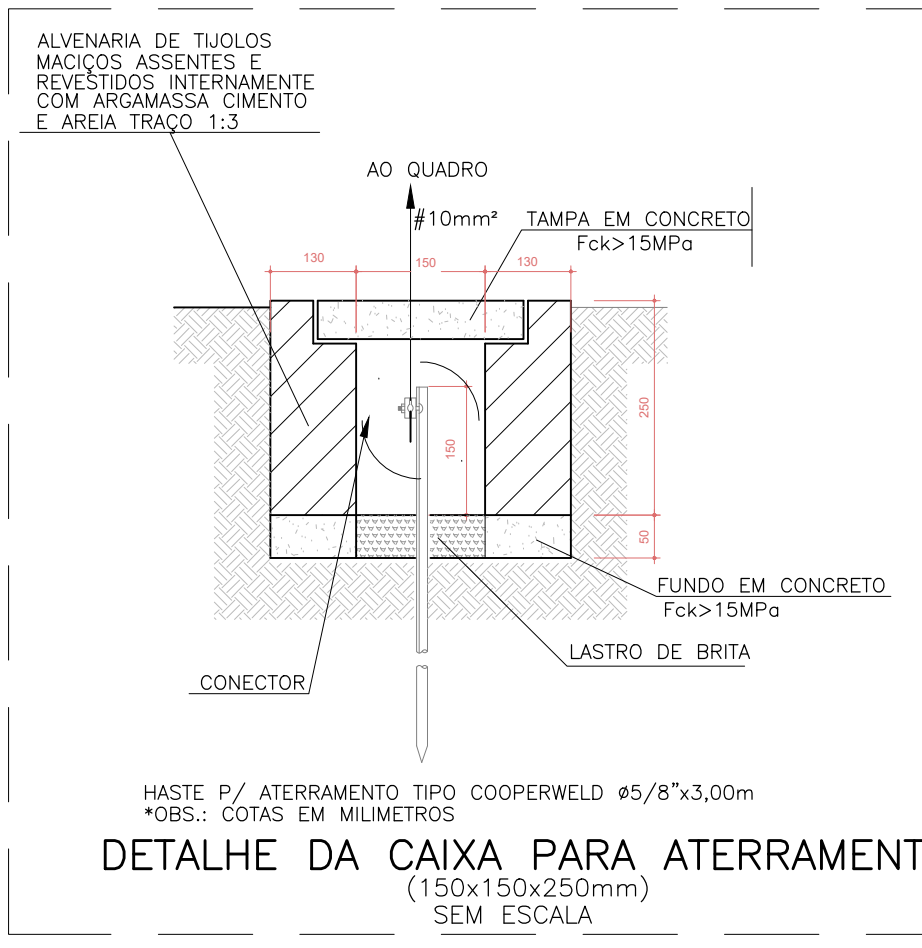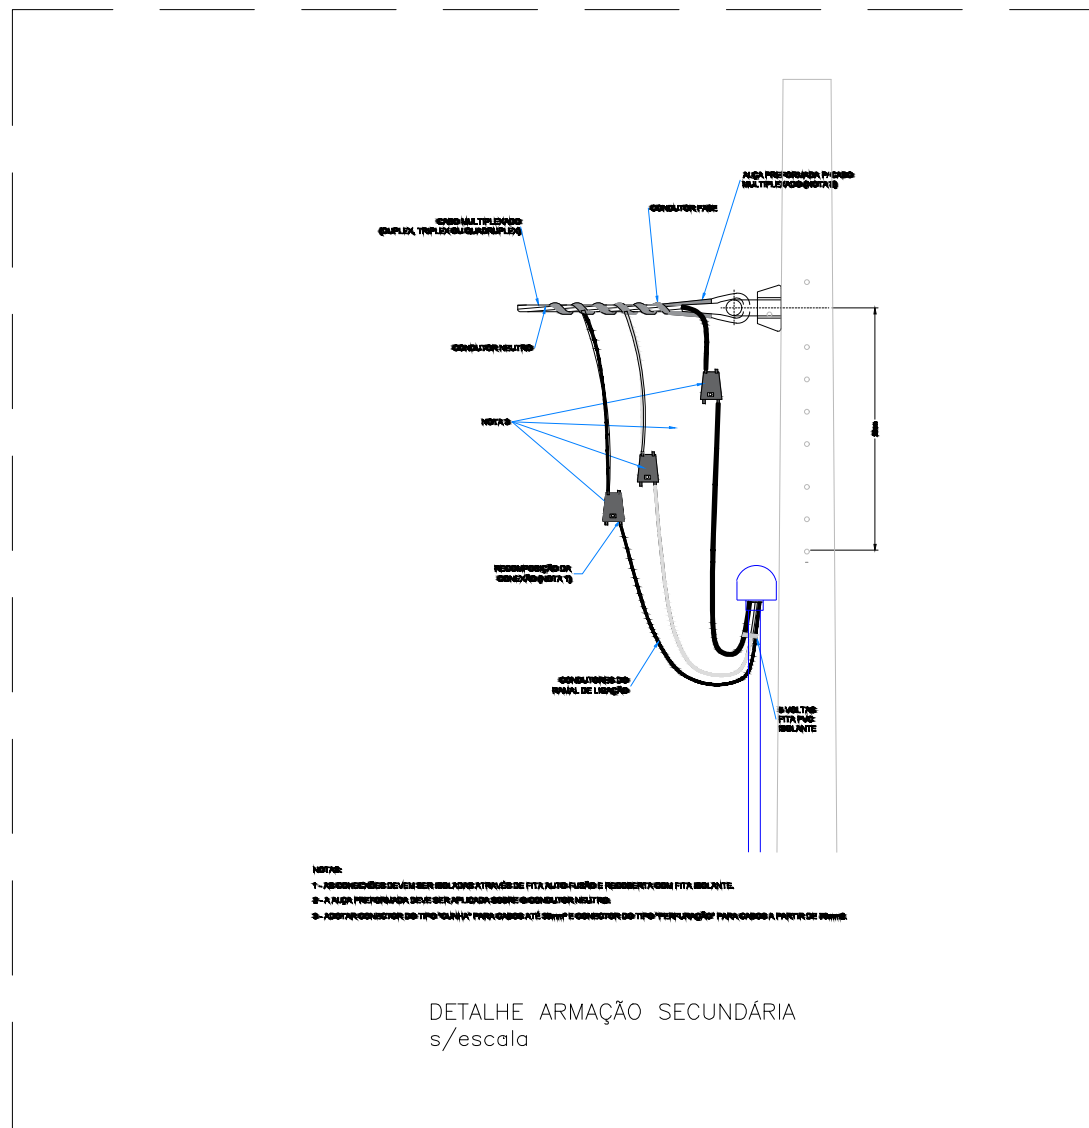

- NOTAS:**
- PARA CONDUTORES, CONSULTAR QUADRO DE CARGAS;
 - ELETRODUTOS NÃO COTADOS Ø3/4";
 - TOMADAS NÃO COTADAS 100W/127V (TIPO 2P+T);
 - VERIFICAR ESPECIFICAÇÕES DOS EQUIPAMENTOS ANTES DE INSTALAR;
 - PADRONIZAR CONDUTOR:
 - FASE - VERMELHO, PRETO E BRANCO.
NEUTRO - AZUL CLARO.
TERRA GERAL - VERDE.
 - OS CONDUTORES DA MEDIÇÃO DEVERÃO SER DE COBRE COM ISOLAMENTO TIPO XLPE OU EPR 90°C PARA 0,6/1KV - CLASSE 2
 - OS CONDUTORES DOS ALIMENTADORES PARCIAIS DEVERÃO SER DE COBRE COM ISOLAMENTO TIPO XLPE OU EPR 90°C PARA 0,6/1KV - CLASSE 2
 - OS CONDUTORES DOS CIRCUITOS PARCIAIS DEVERÃO SER DE COBRE COM ISOLAMENTO EM PVC 70°C PARA 750V;
 - PARA BITOLAS ACIMA DE 6mm² É OBRIGATÓRIO O USO DE CABOS;
 - A PROTEÇÃO DOS CONDUTORES DO RAMAL DE ENTRADA E DA MEDIÇÃO DEVERÁ SER FEITA ATRAVÉS DE DISJUNTORES TRIPOLARES COM CAPACIDADE MÍNIMA DE RUPTURA Icc=5KA;
 - A PROTEÇÃO DOS CONDUTORES DOS ALIMENTADORES PARCIAIS DEVERÁ SER FEITA ATRAVÉS DE DISJUNTORES TRIPOLARES COM CAPACIDADE MÍNIMA DE RUPTURA Icc=5KA;
 - A PROTEÇÃO DOS CONDUTORES DOS CIRCUITOS PARCIAIS DEVERÁ SER FEITA ATRAVÉS DE DISJUNTORES UNIPOLARES E BIPOLARES COM CAPACIDADE MÍNIMA DE RUPTURA Icc=5KA;

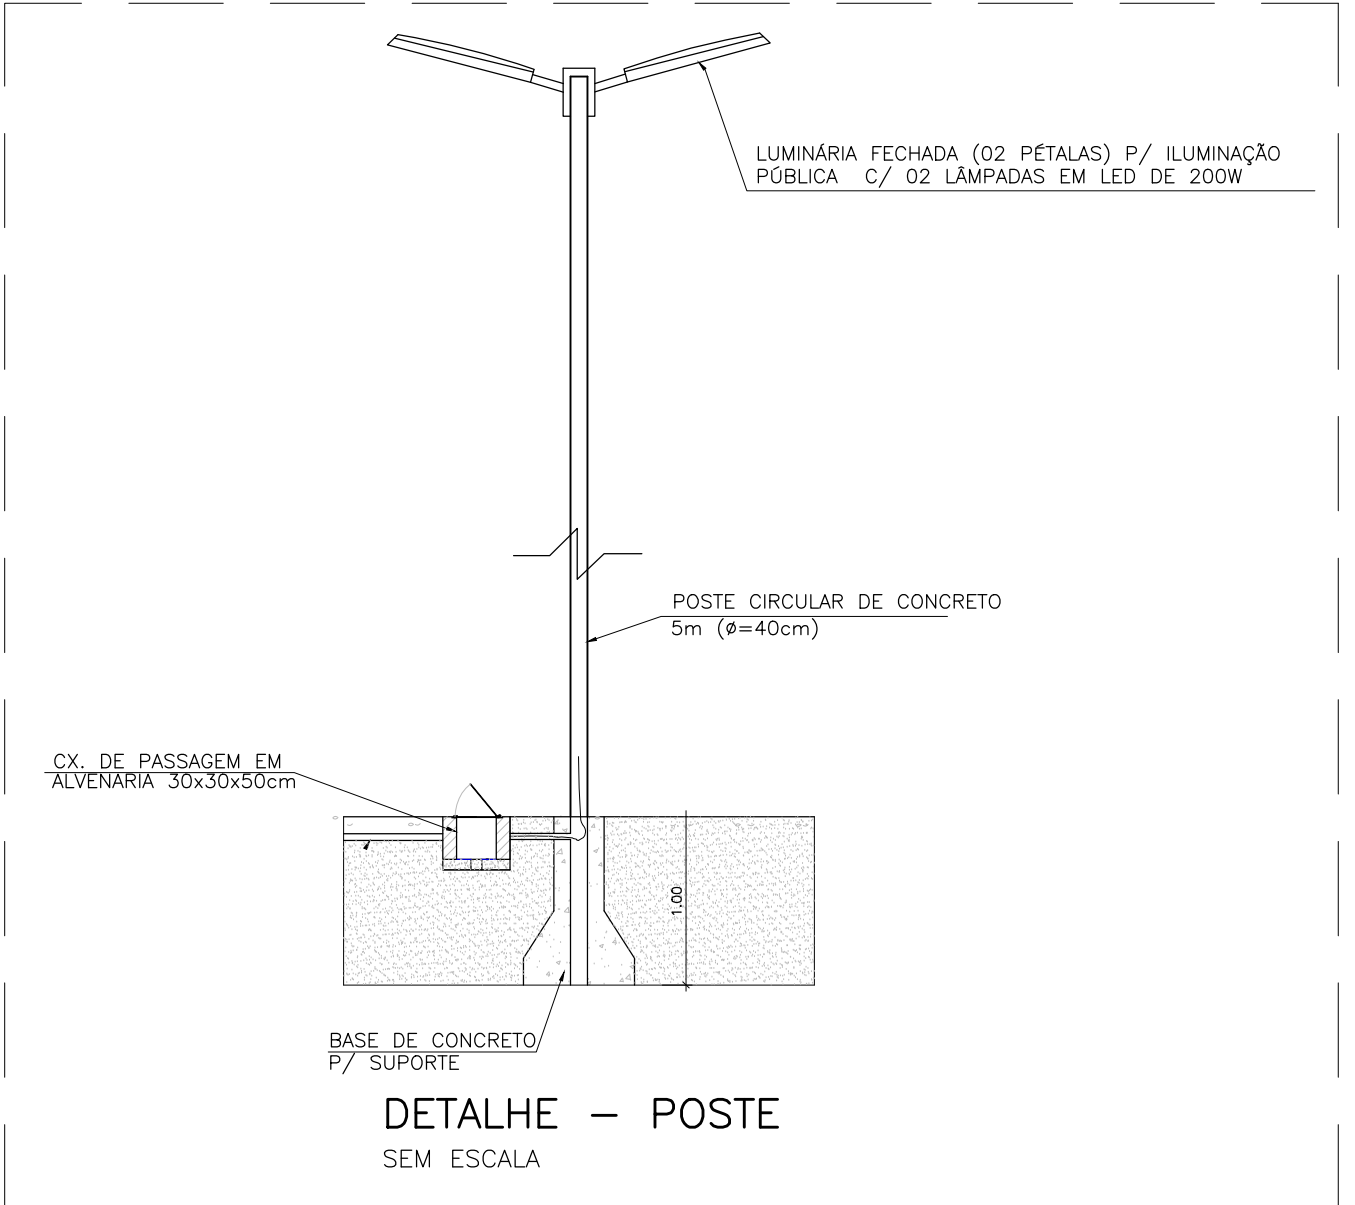

PREFEITURA MUNICIPAL DE POÇO REDONDO/SE

SECRETARIA MUNICIPAL DE OBRAS E SERVIÇOS MUNICIPAIS

POVOADO AREIAS, S/N, POÇO REDONDO/SE

CONSTRUÇÃO DE UMA QUADRA POLIESPORTIVA

QUADROS, DIAGRAMAS E DETALHES

AGOSTO 2025

SEM ESCALA

04/04

OBS: CONFERIR MEDIDAS "IN LOCO"