



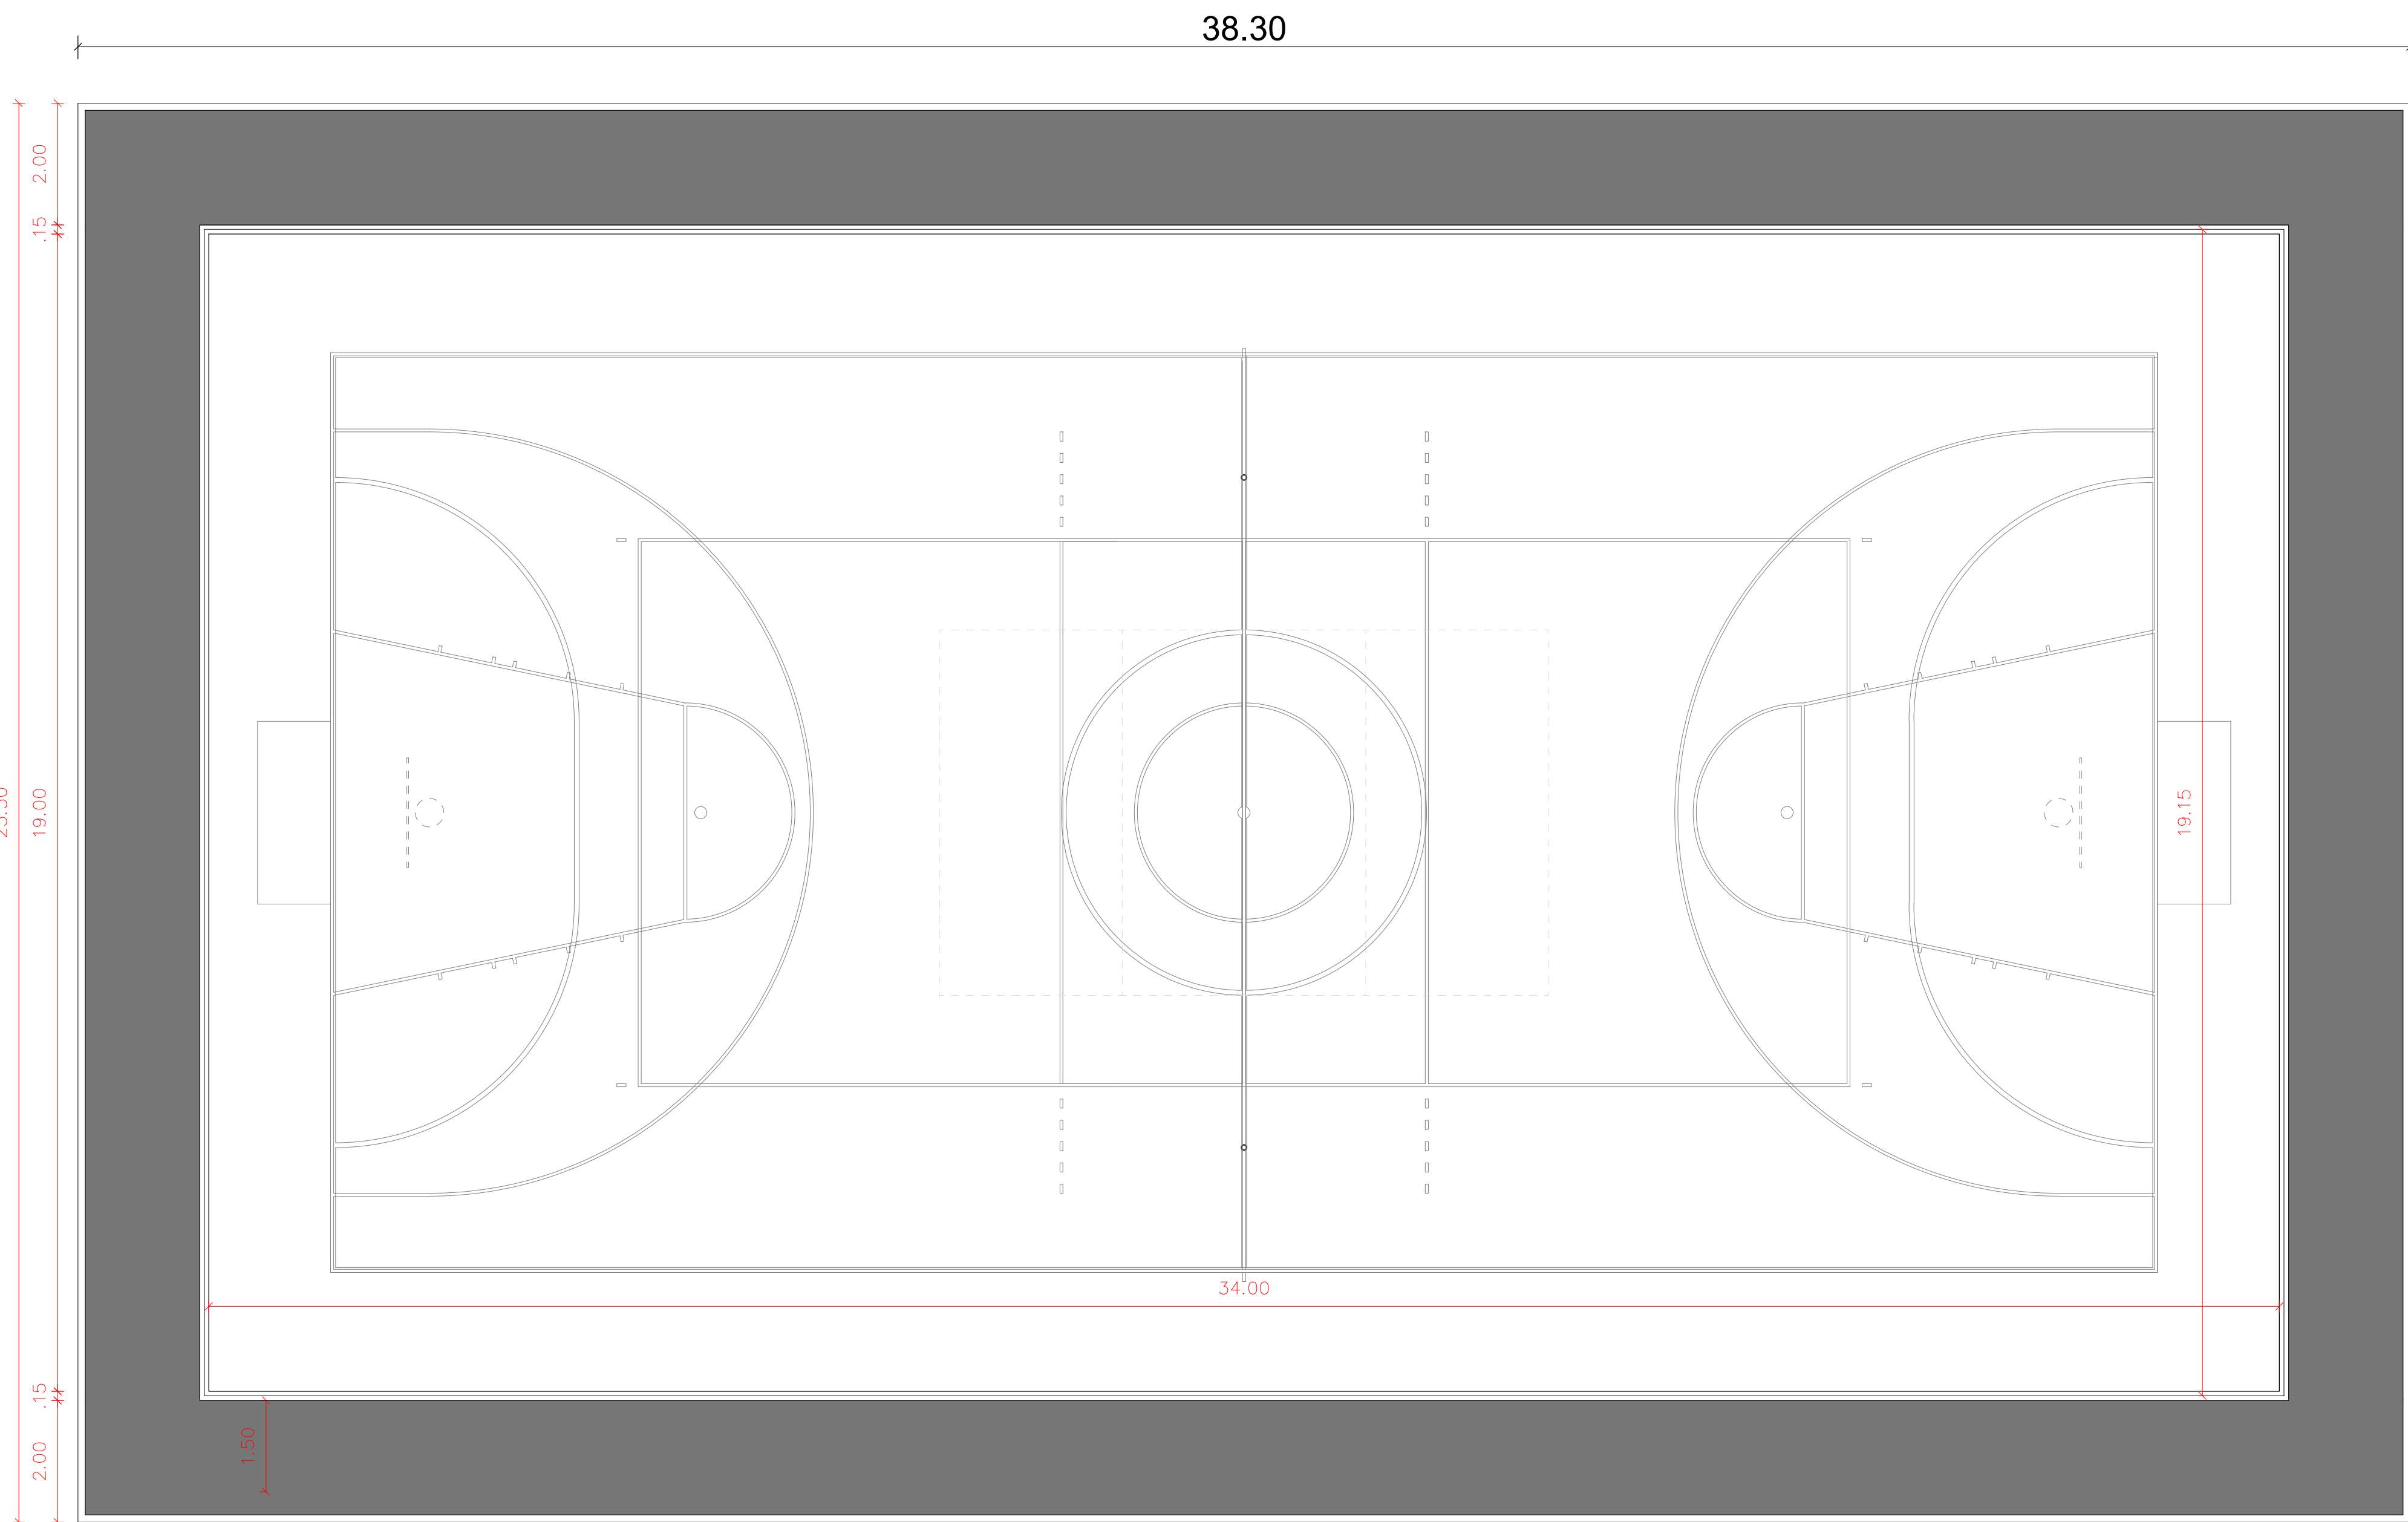


01 PLANTA BAIXA

ESC.:1/50

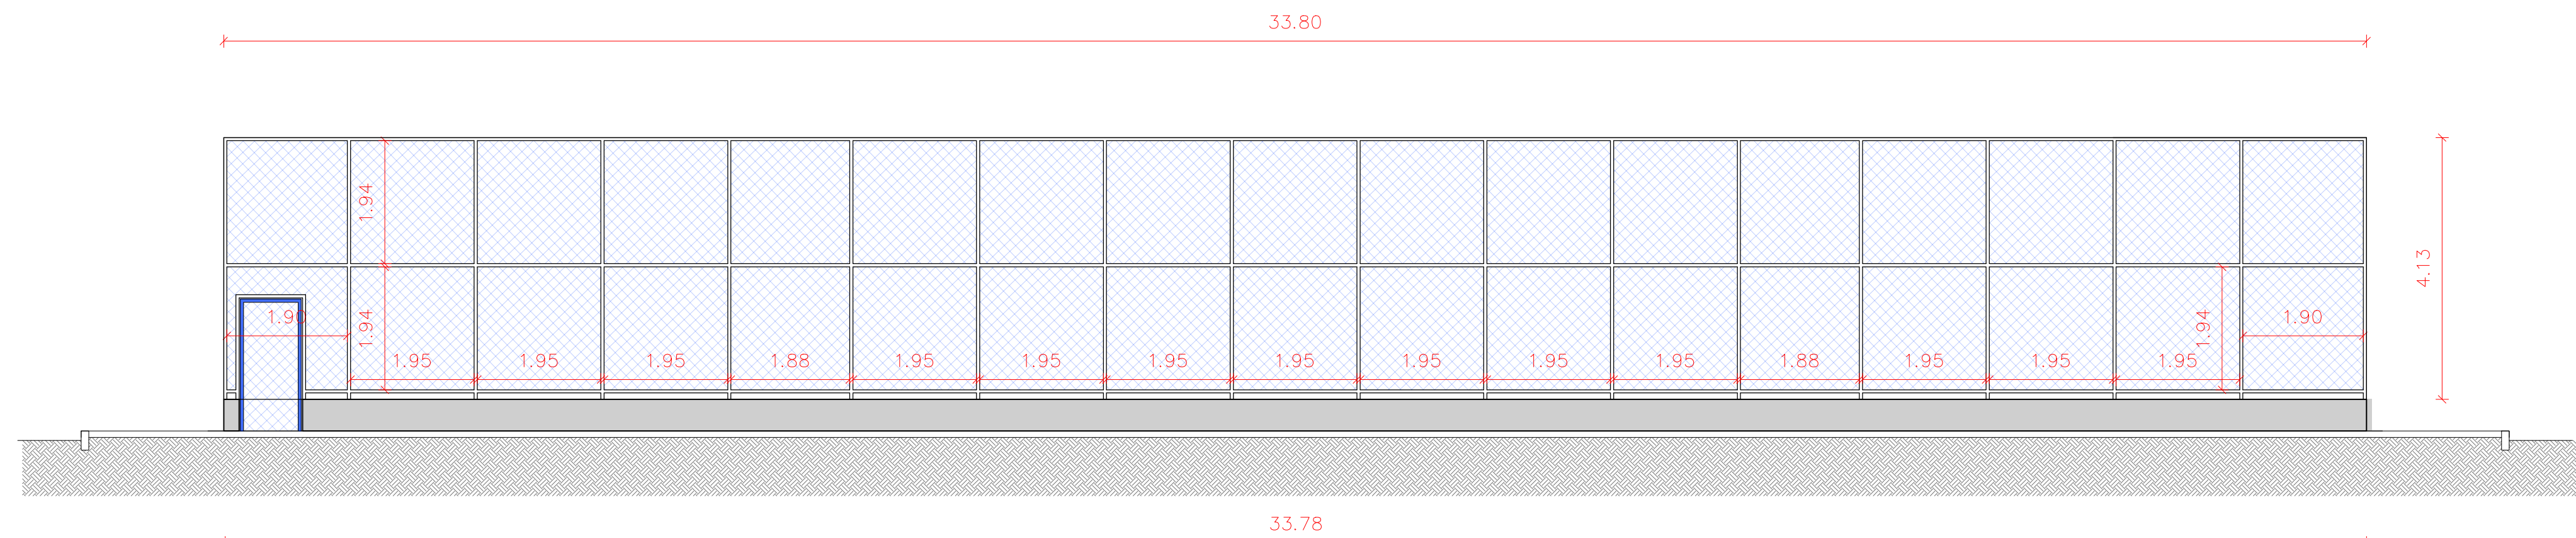

02 VISTA LATERAL

ESC.:1/50

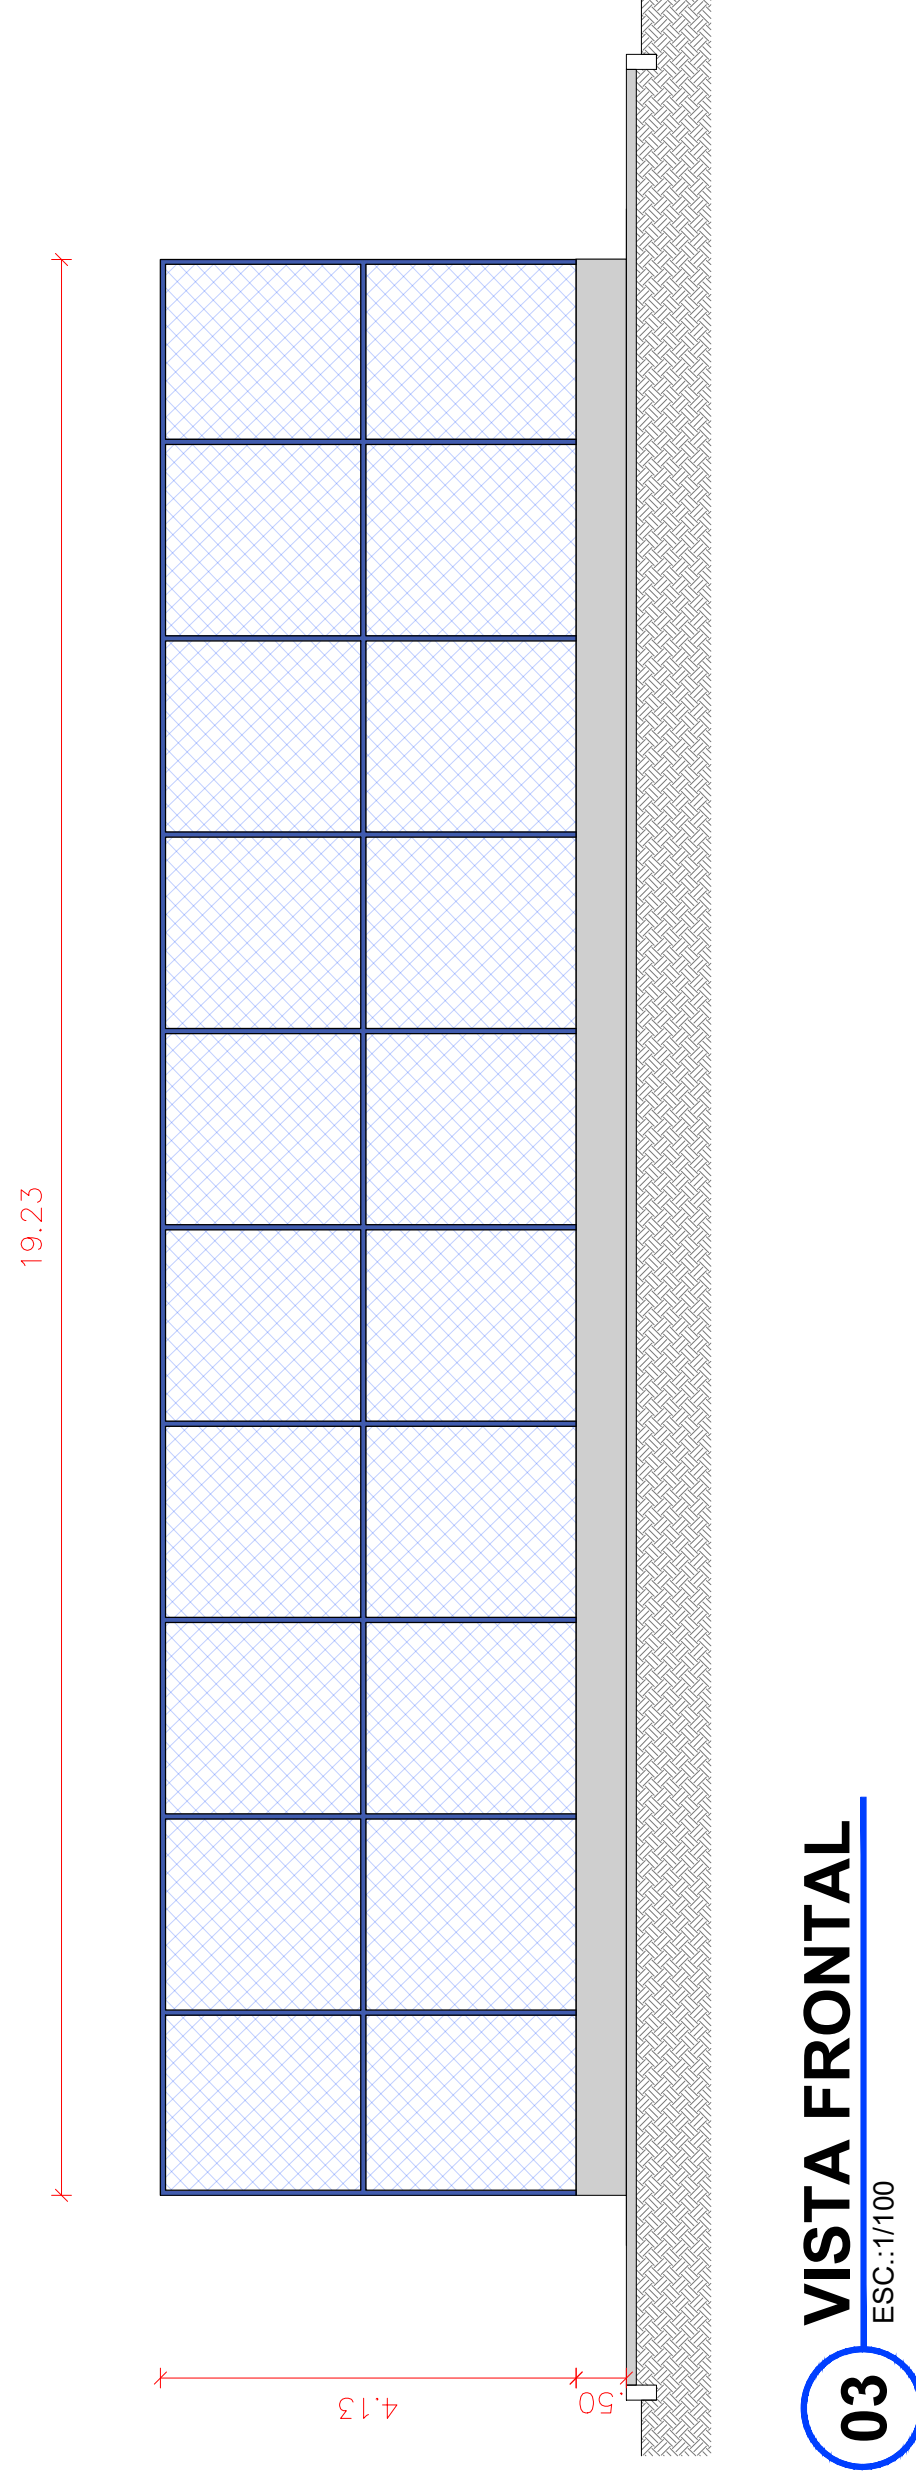

03 VISTA FRONTAL

ESC.:1/100

| Nº REVISÃO   | DESCRIÇÃO    | REVISADO POR | DATA |
|---|--------------|--------------|------|
| PROJETO:   |              |              |      |
| RESPONSÁVEL TÉCNICO:   |              |              |      |
| PREFEITURA MUNICIPAL DE POÇO REDONDO/SE   |              |              |      |
| CLIENTE:   |              |              |      |
| <div><div><div><div>PREFEITURA MUNICIPAL DE POÇO REDONDO/SE</div><div>SECRETARIA MUNICIPAL DE OBRAS E SERVIÇOS MUNICIPAIS</div></div></div><div></div></div> |              |              |      |
| LOCAL:   |              |              |      |
| POVOADO AREIAS, S/N, POÇO REDONDO/SE   |              |              |      |
| TÍTULO:   |              |              |      |
| CONSTRUÇÃO DE UMA QUADRA POLIESPORTIVA   |              |              |      |
| PLANTAS:   |              |              |      |
| PLANTA BAIXA E VISTAS   |              |              |      |
| DATA:   | OUTUBRO 2025 | ESCALA:      | 1/50 |
| PRANCHA:   | 03/08        |              |      |

OBS: CONFERIR MEDIDAS "IN LOCO"