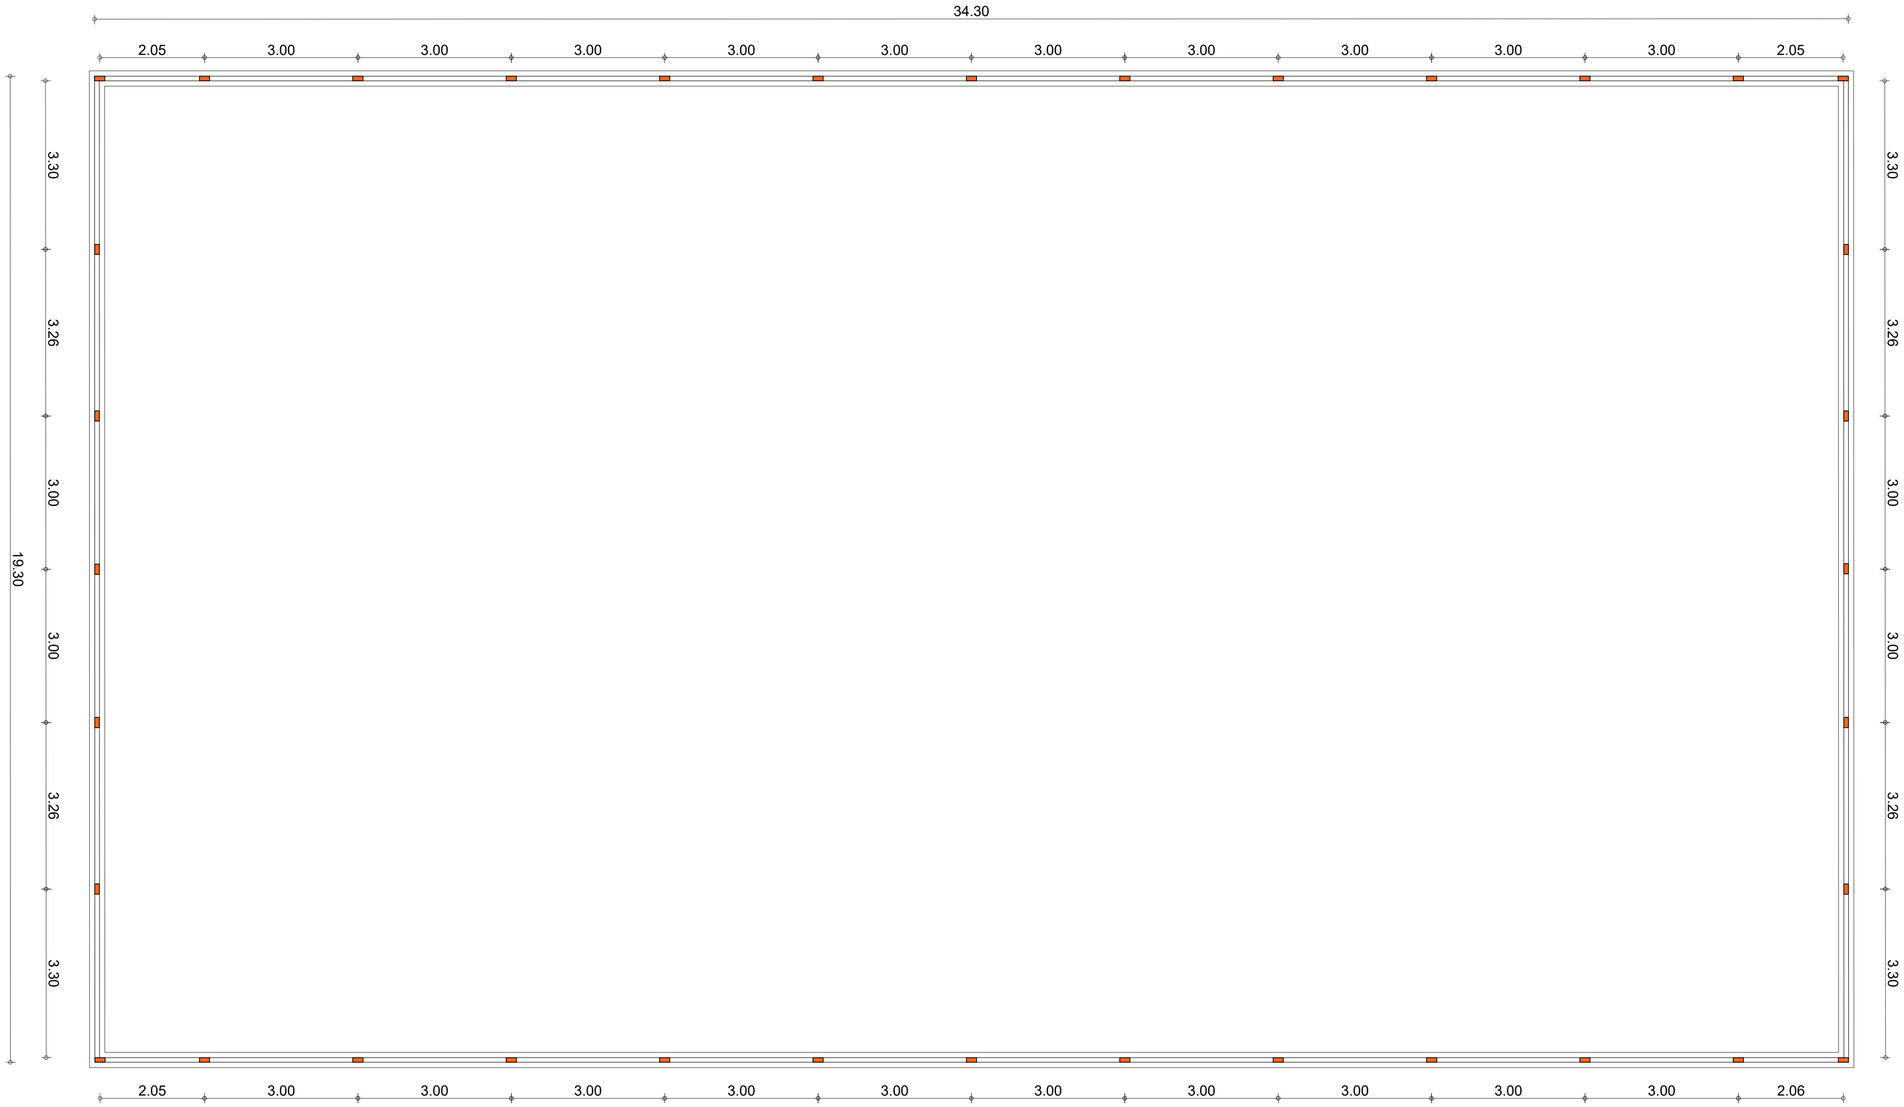

PLANTA DE LOCAÇÃO PILARETES
ESCALA 1/75

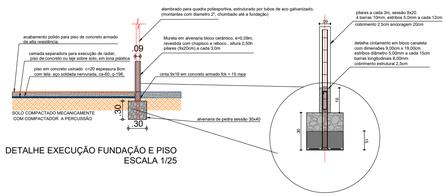

DETALHE EXECUÇÃO FUNDAÇÃO E PISO
ESCALA 1/25

DETALHE CINTAMENTO
SEM ESCALA

Nº REVISÃO			REVISADO POR	DATA
	gov.br	Documento assinado digitalmente RAFAEL DIAS SOUZA SANTOS Data: 14/10/2025 16:32:31-0300 Verifique em https://validar.iti.gov.br		

PROJETO:

RESPONSÁVEL TÉCNICO:

PREFEITURA MUNICIPAL DE POÇO REDONDO/SE

CLIENTE:

PREFEITURA MUNICIPAL DE POÇO REDONDO/SE

SECRETARIA MUNICIPAL DE OBRAS E SERVIÇOS MUNICIPAIS

LOCAL:

POVOADO AREIAS, S/N, POÇO REDONDO/SE

TÍTULO:

CONSTRUÇÃO DE UMA QUADRA POLIESPORTIVA

PLANTAS:

PLANTA BAIXA E DETALHES DA MURETA

DATA:	ESCALA:	PRANCHA:
OUTUBRO 2025	INDICADA	05/08

OBS: CONFERIR MEDIDAS "IN LOCO"