
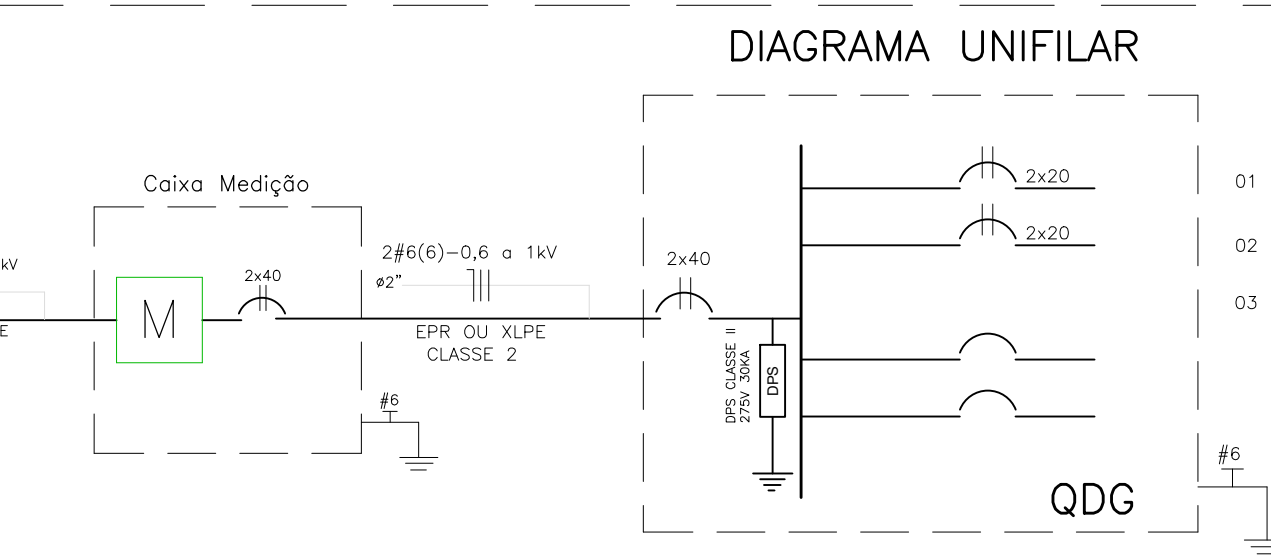
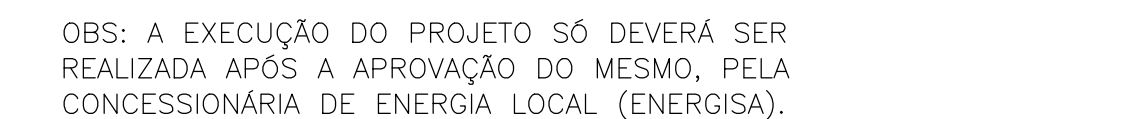
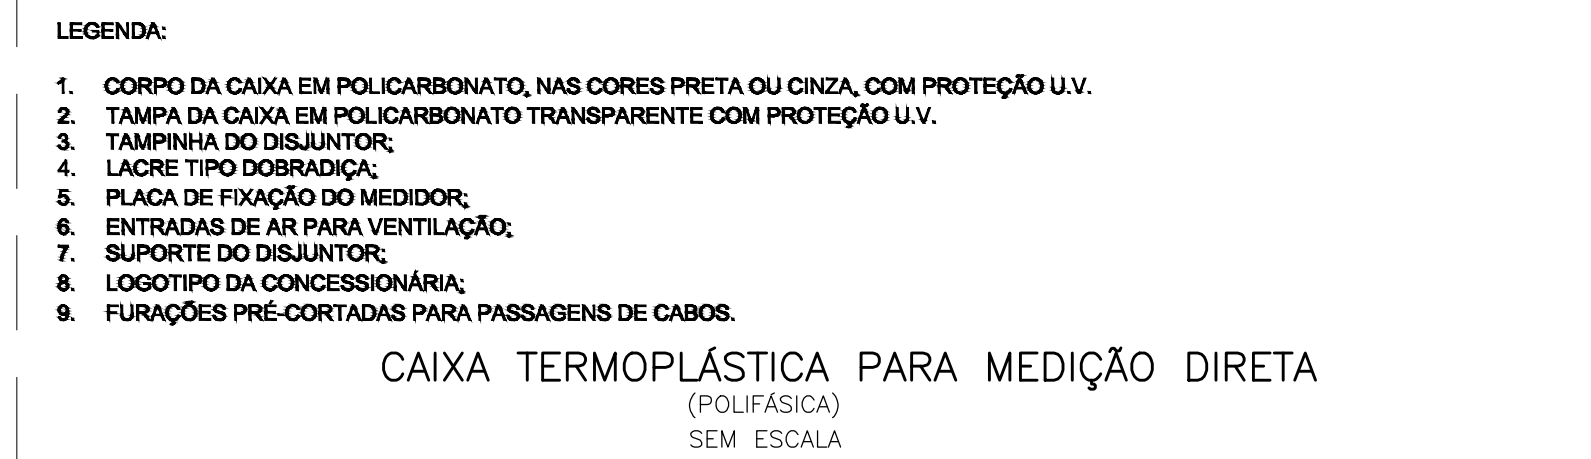


OBS:
1 - NÃO SERÁ INSTALADO EQUIPAMENTO DE GERADOR PARA O EMPREENDIMENTO.

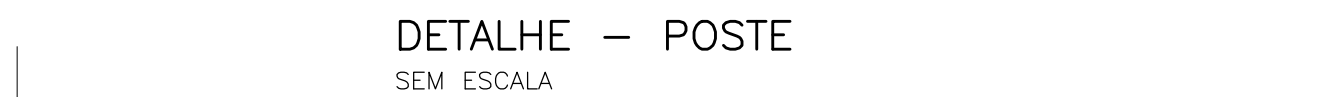

PROJETO: _____

RESPONSÁVEL TÉCNICO:

PREFEITURA MUNICIPAL DE POÇO REDONDO/SE

CLIENTE: _____



SECRETARIA MUNICIPAL DE OBRAS E SERVIÇOS MUNICIPAIS

LOCAL: **POVOADO AREIAS, S/N, POÇO REDONDO/SE**

TÍTULO: **CONSTRUÇÃO DE UMA QUADRA POLIESPORTIVA**

PLANTAS:

QUADROS, DIAGRAMAS E DETALHES

PRANCHA: 07/08