

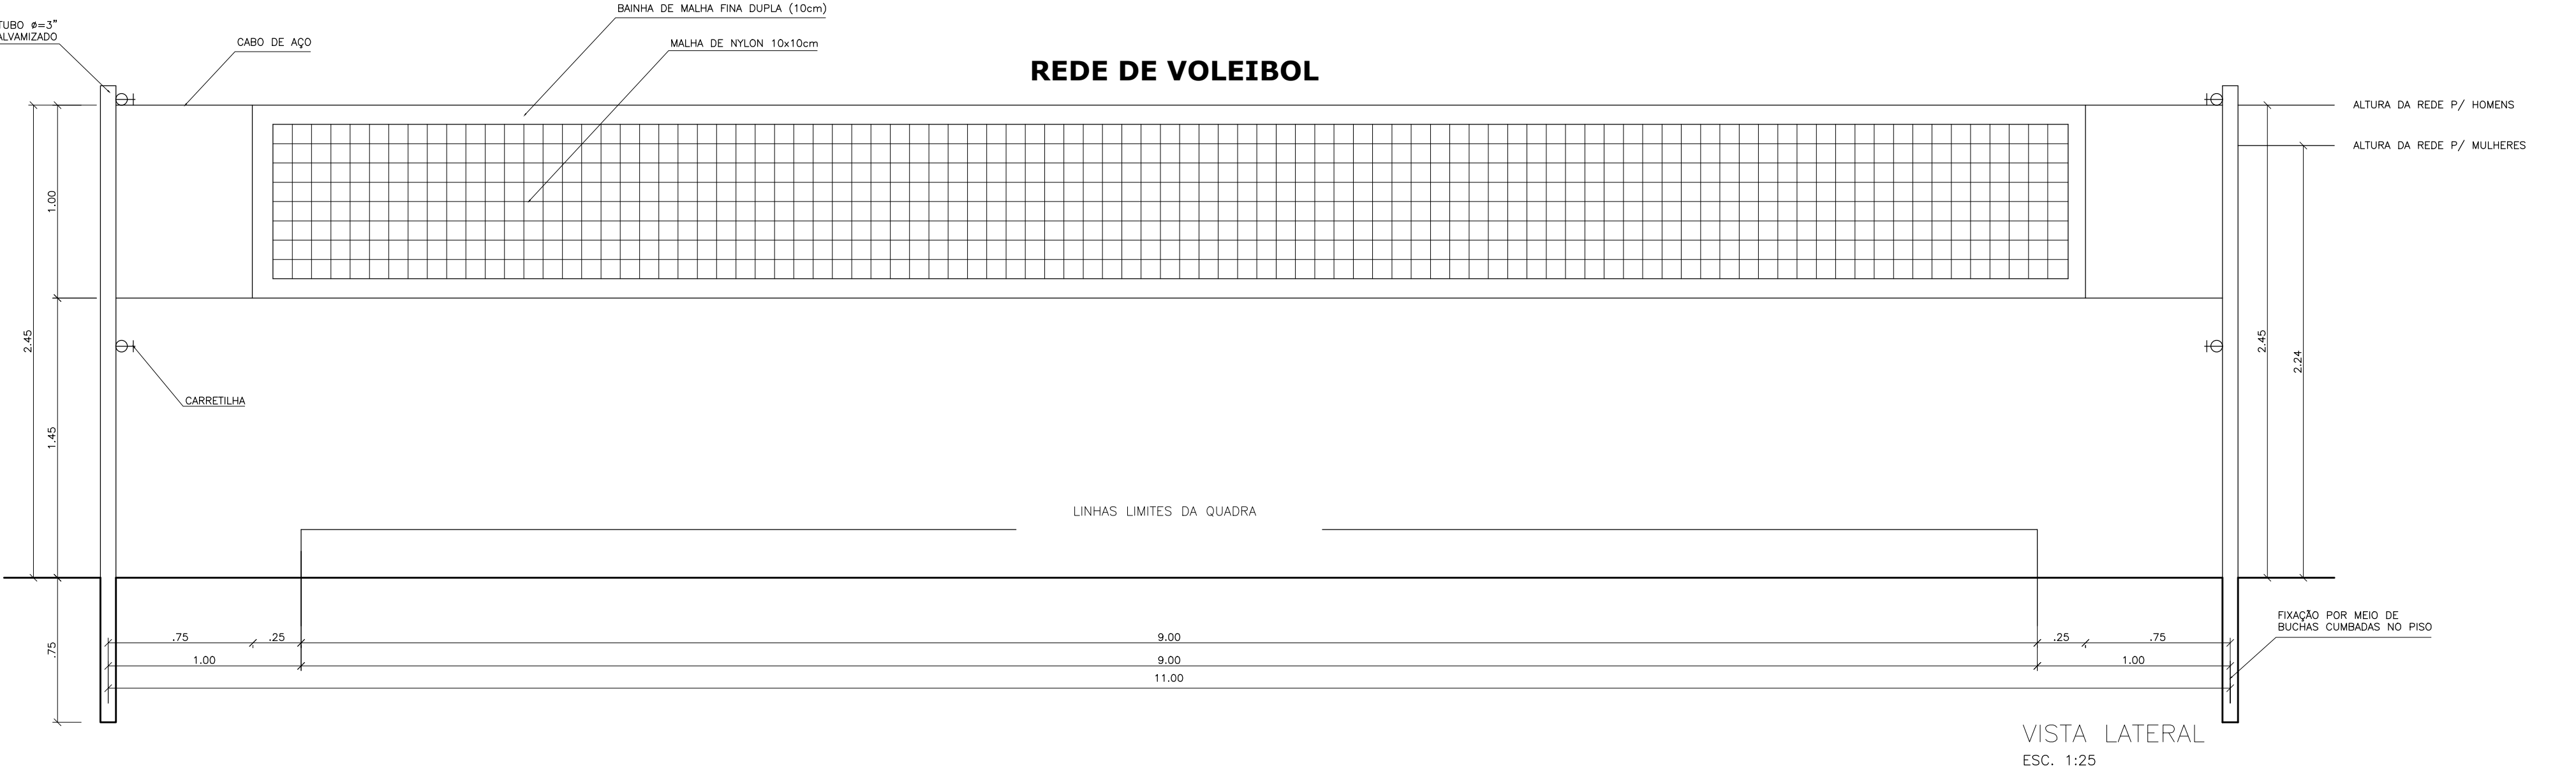
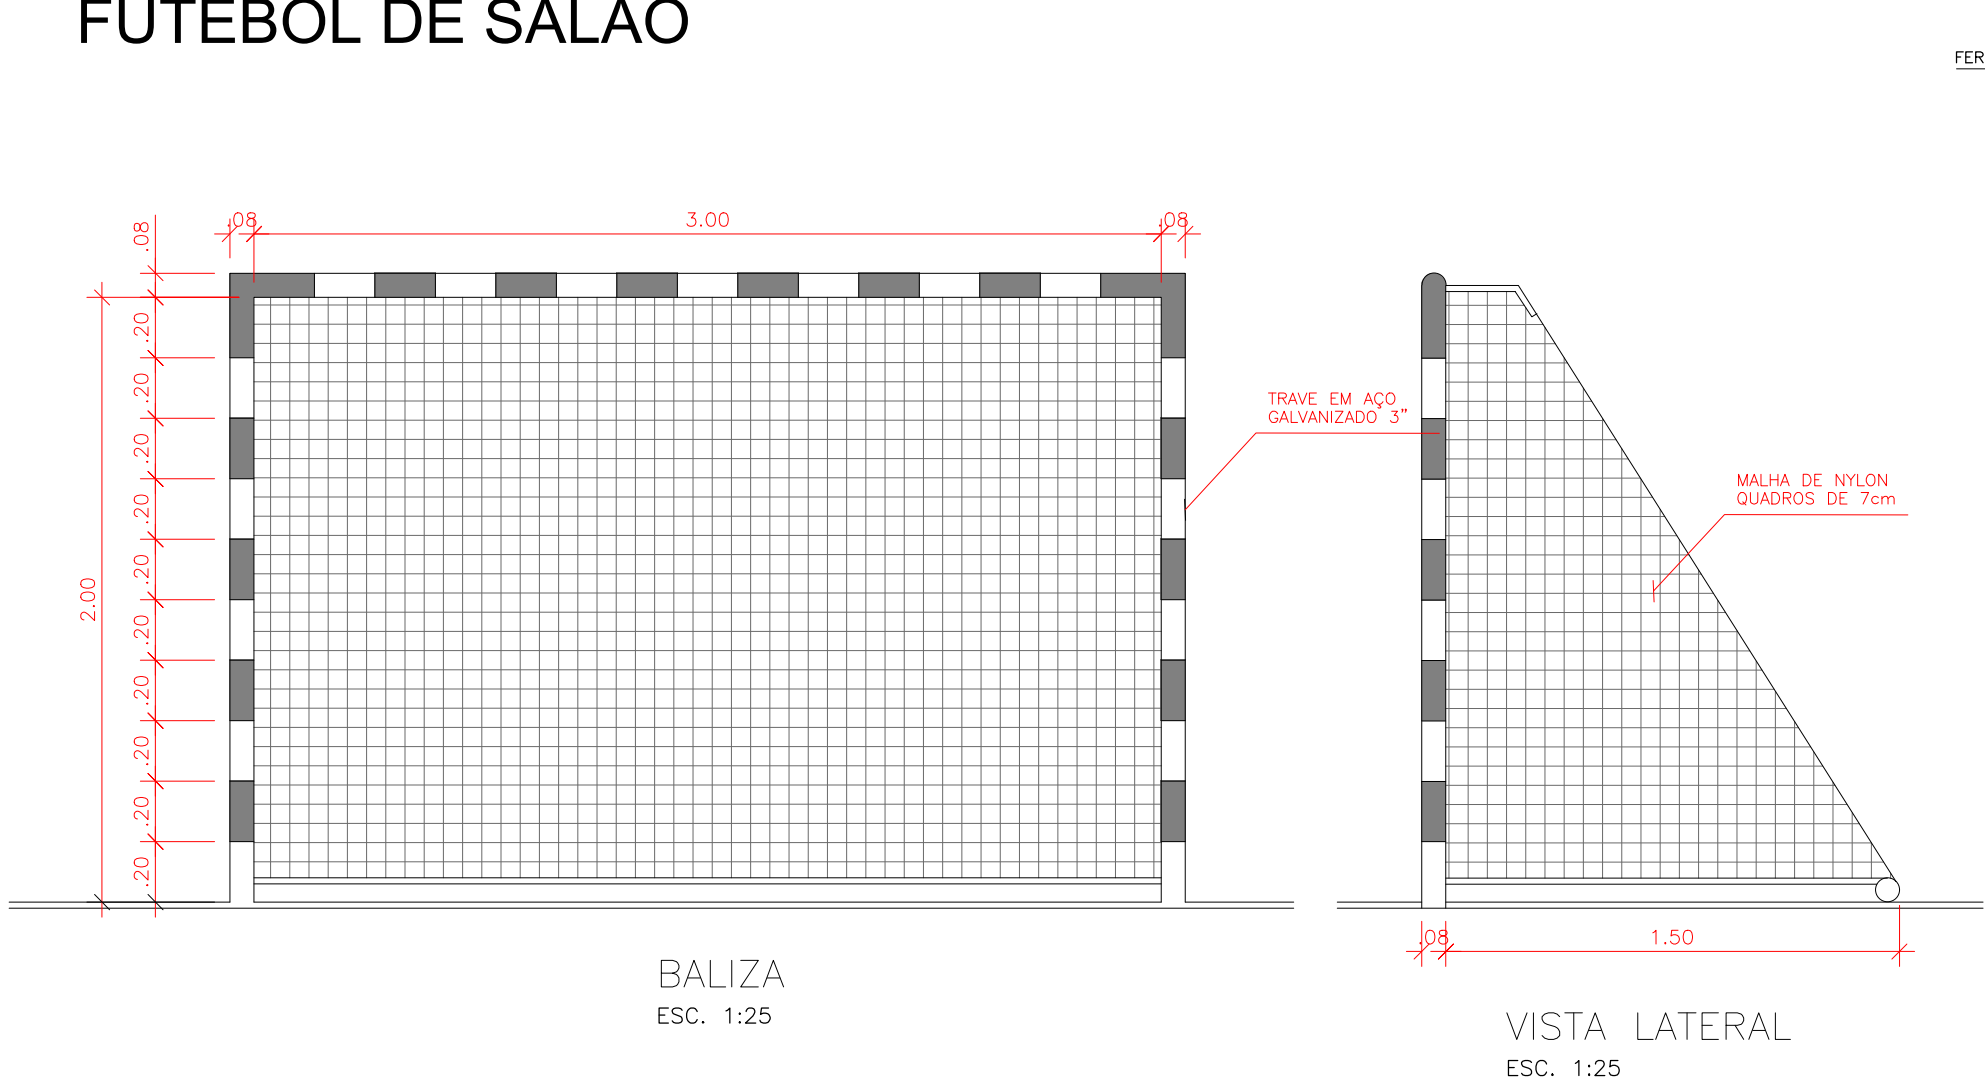
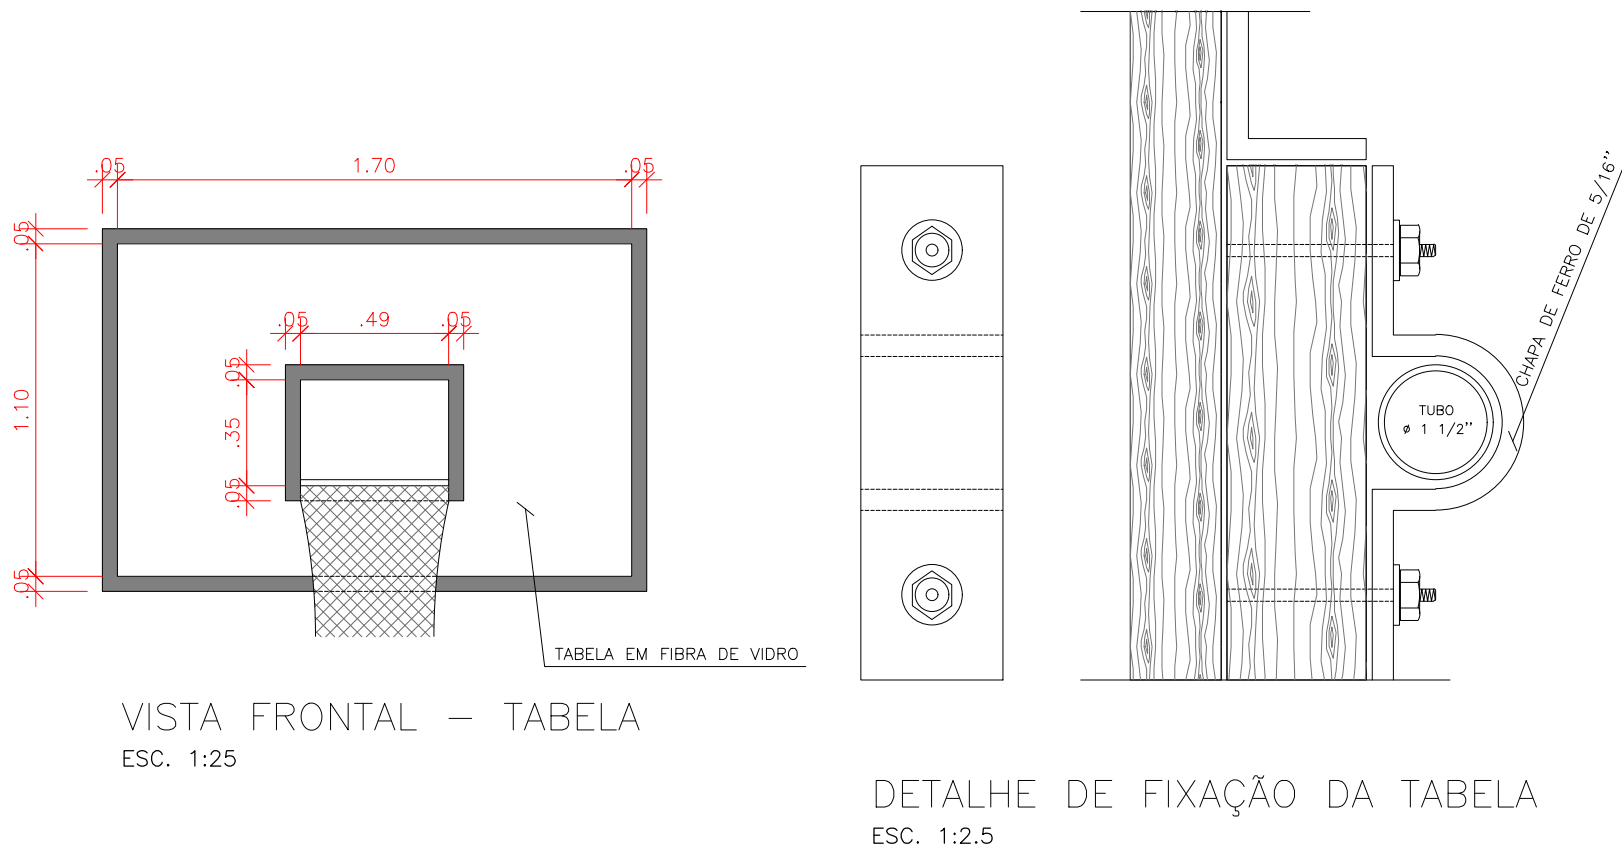
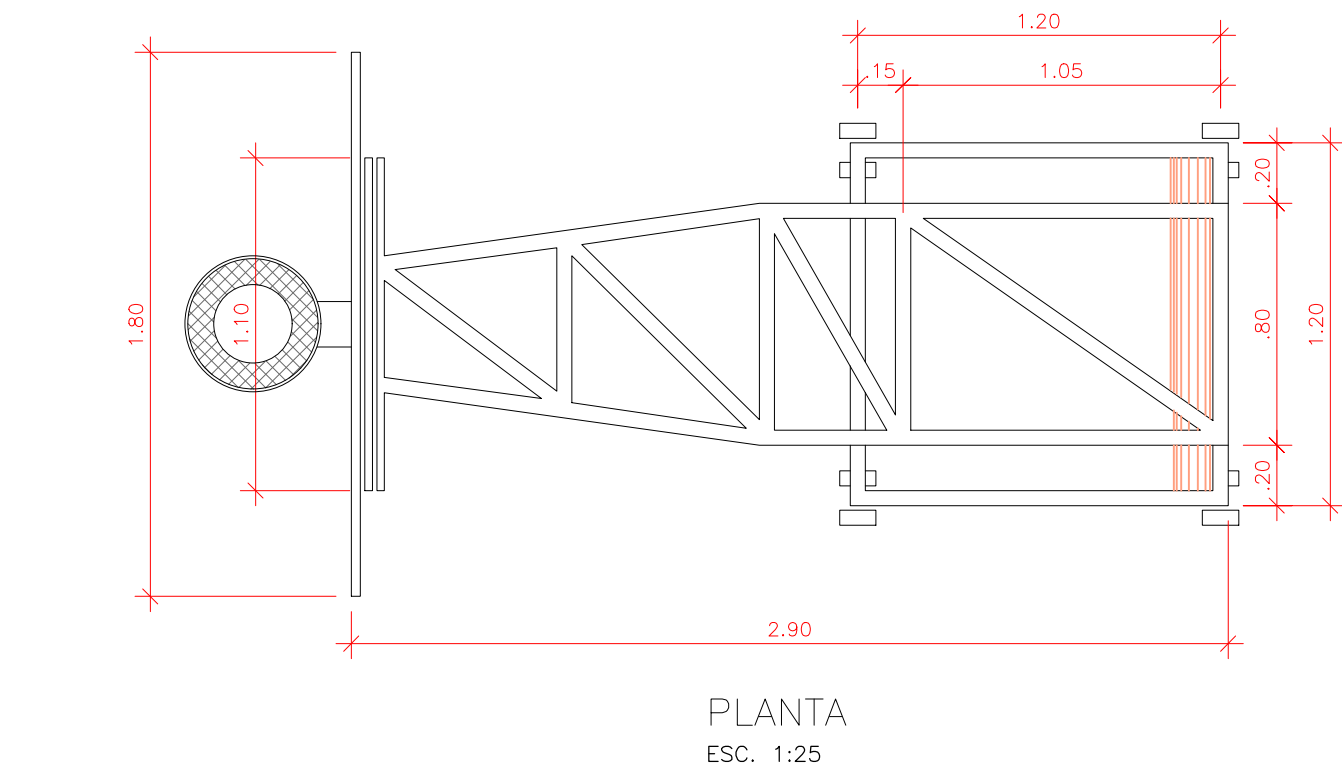


FUTEBOL DE SALÃO

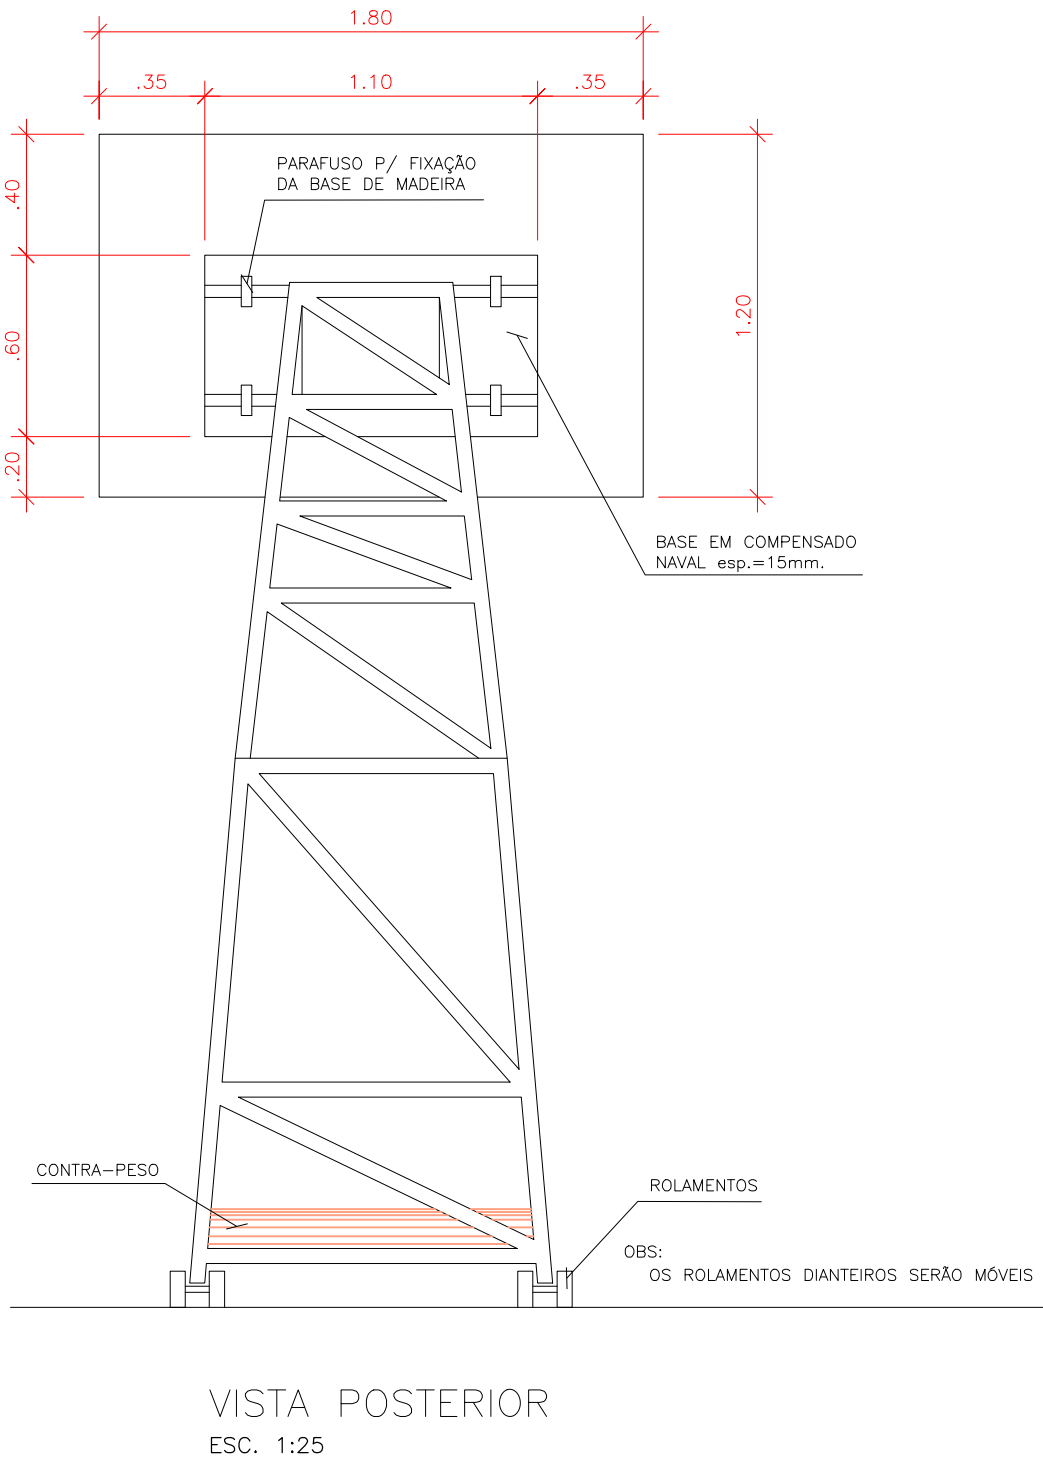

BASQUETE

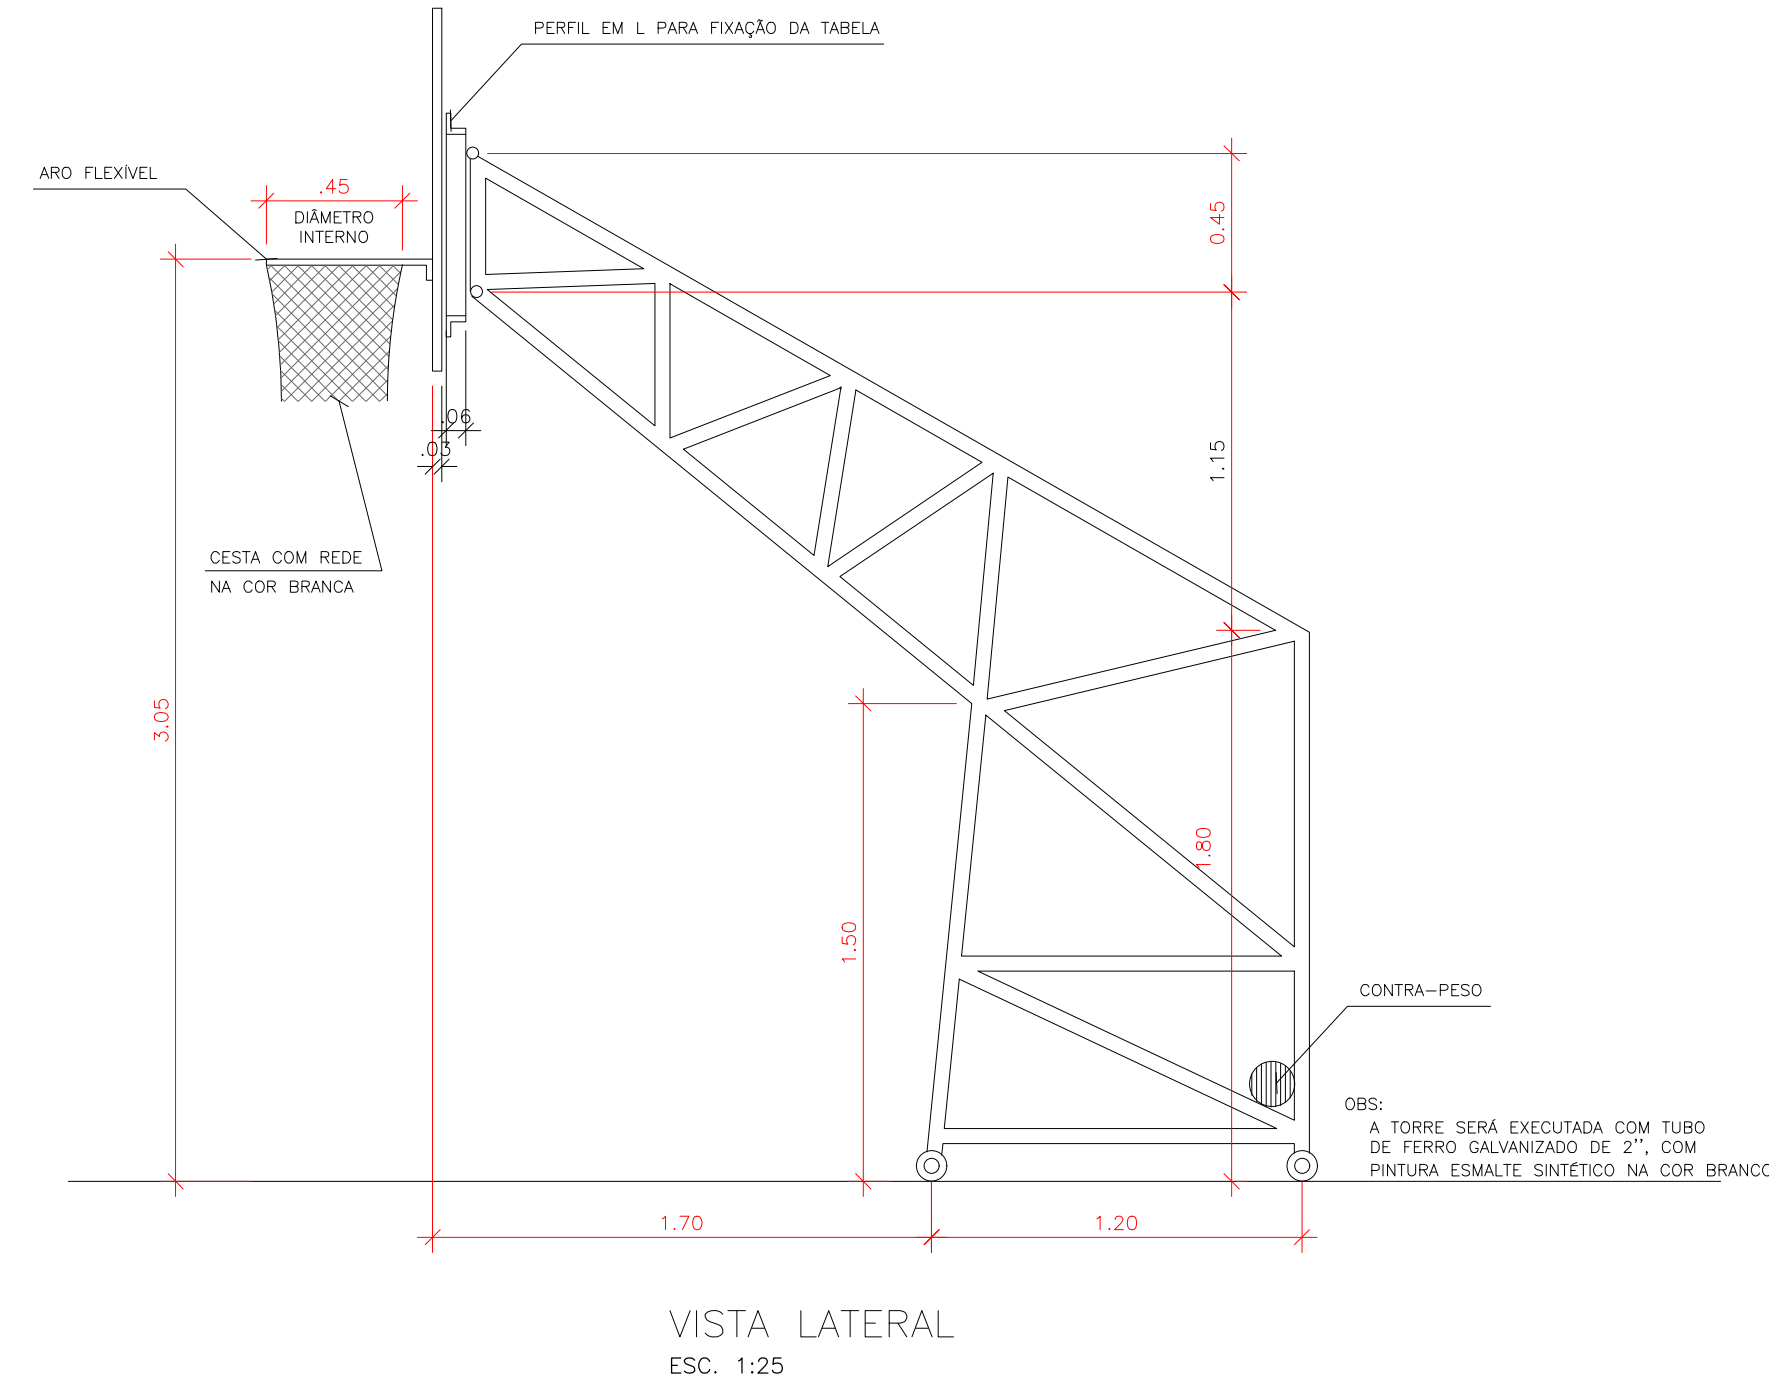

Nº REVISÃO	DESCRIÇÃO	REVISADO POR	DATA
------------	-----------	--------------	------

PROJETO:

RESPONSÁVEL TÉCNICO:

PREFEITURA MUNICIPAL DE POÇO REDONDO/SE

CLIENTE:



PREFEITURA MUNICIPAL DE POÇO REDONDO/SE



SECRETARIA MUNICIPAL DE OBRAS E SERVIÇOS MUNICIPAIS

LOCAL: **POVOADO AREIAS, S/N, POÇO REDONDO/SE**

TÍTULO: **CONSTRUÇÃO DE UMA QUADRA POLIESPORTIVA**

PLANTAS: **DATALHES ESTRUTURAS VOLEY, BASQUETE E FUTSAL**

DATA: OUTUBRO 2025	ESCALA: INDICADA	PRANCHA: 08/08
---------------------------	-------------------------	-----------------------

OBS: CONFERIR MEDIDAS "IN LOCO"