



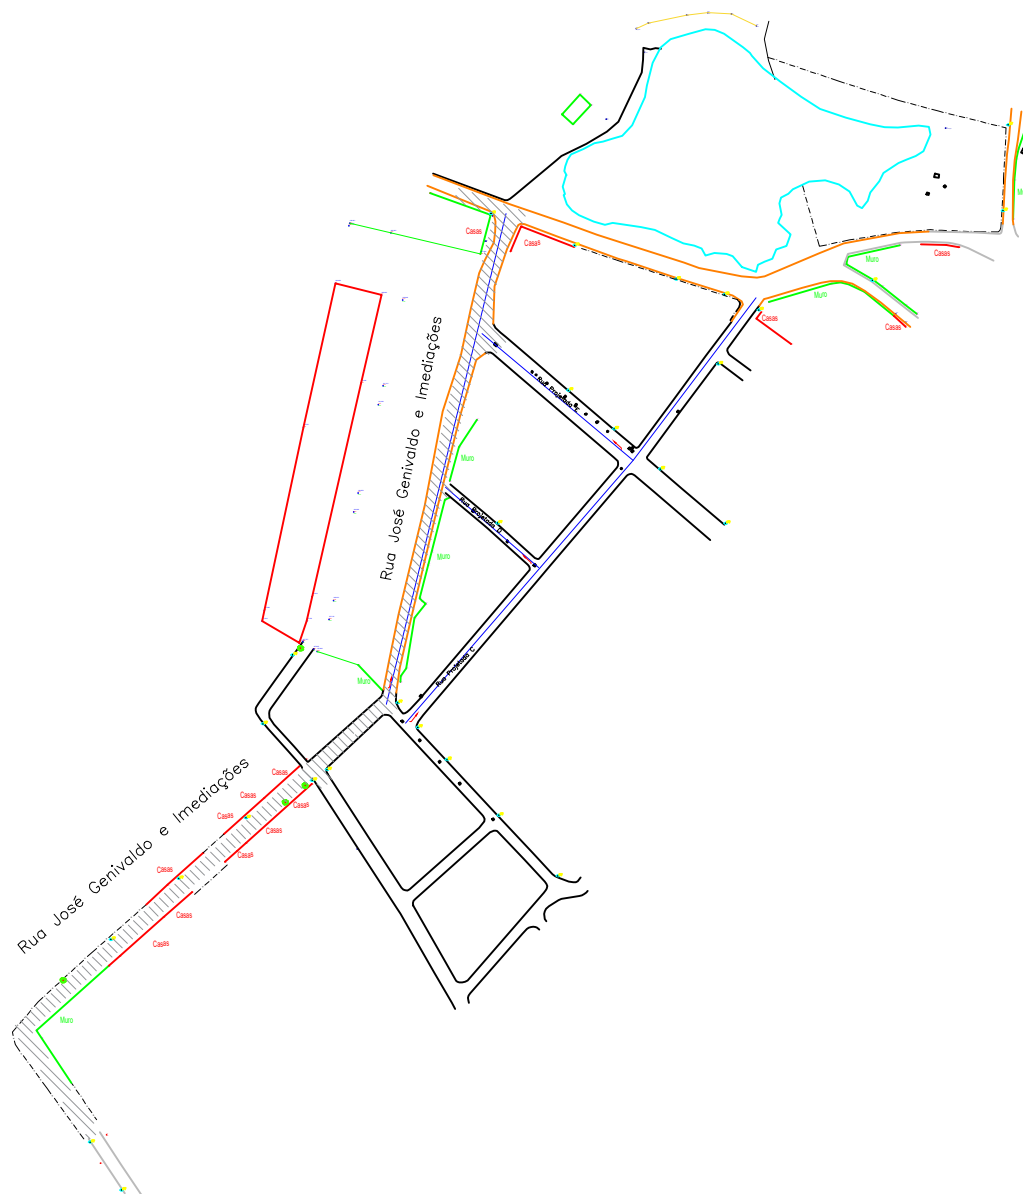

LEGENDA :
Situação da área a ser feita a drenagem

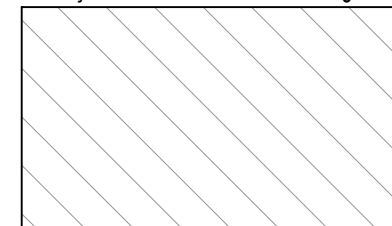

Responsável Técnico
Eng. Civil Alysson Júnio de Souza Pereira
CREA-SE: 271675012-2

Secretário de Obras
Othávio Andrade de Moraes

Proprietário
Prefeitura Municipal de São Miguel do Aleixo/SE
Cleane dos Santos Nunes
CNPJ: 13.114.5333/0001-46

Escala: 1:3500
Data: Agosto/2026

Planta de Situação

Endereço: Rua José Genivaldo e imediações,
Centro, São Miguel do Aleixo/SE

02/03

Proprietário: Prefeitura Municipal de
São Miguel do Aleixo/SE

Responsável Técnico: Alysson Júnio de Souza
Pereira

