






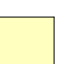
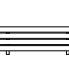


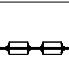
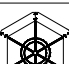

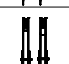



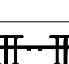
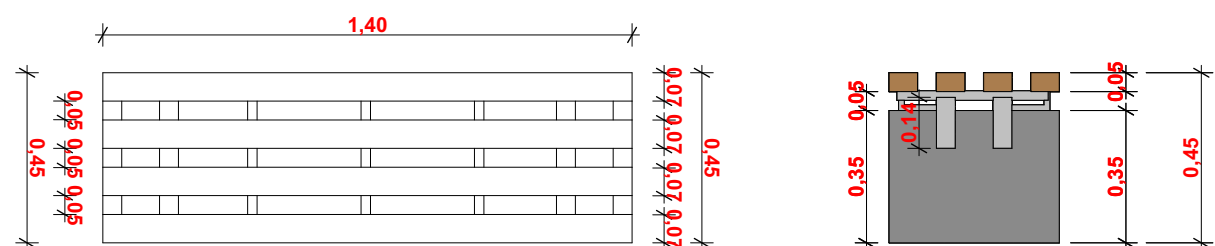


QUADRO PAISAGÍSTICO E EQUIPAMENTOS			QUADRO - PINTURA - PISOS		
NOME	QUANTIDADE		NOME	QUANTIDADE	
 PALMEIRA IMPERIAL - ROYSTONEA OLERACEA	04		 PINTURA - PISO - AZUL	A= 42,98m²	
 MINI IXORA COMPACTA - IXORA COCCINEA	30		 PINTURA - PISO - VERDE	A= 42,09m²	
 IPÊ AMARELO DA SERRA - HANDROANTHUS ALBUS	02		 PINTURA - PISO - LARANJA	A= 25,00m²	
 IPÊ ROXO - HANDROANTHUS IMPETIGINOSUS	02		 PINTURA - PISO - AMARELO	A= 18,81m²	
 BANCO PRAÇA - CONCRETO E MADEIRA	08		 PINTURA - PISO - CINZA	A= 156,11m²	
 LIXEIRA EM AÇO GALVANIZADO	05				
 BALANÇO DOIS LUGARES - FERRO	1 UN				
 GIRA GIRA - FERRO	1 UN				
 ESCORREGADOR - FERRO - H=150cm	1 UN				
 GANGORRA - DUAS PRANCHAS - FERRO	1 UN				
 PRANCHA LATERAL - DUPLO	2 UN				
 GIRO VERTICAL - DUPLO	1 UN				
 EXERCITADOR DE PERNA - DUPLO	1 UN				
 ESQUIADOR DUPLO	1 UN				



06 DET - BANCO Escala: 1:100

06

PLANTA - PAISAGISMO

Escala: 1:200



PAULO DIAS DA SILVA NETO
RESPONSÁVEL TÉCNICO

CAU
A193511-9

PRAÇA PRINCIPAL - POVOADO POXIM

ENDEREÇO:
POVOADO POXIM – JAPOATÃ/SE

DET - BANCO, PLANTA - PAISAGISMO