


AV. RIO BRANCO

38,17

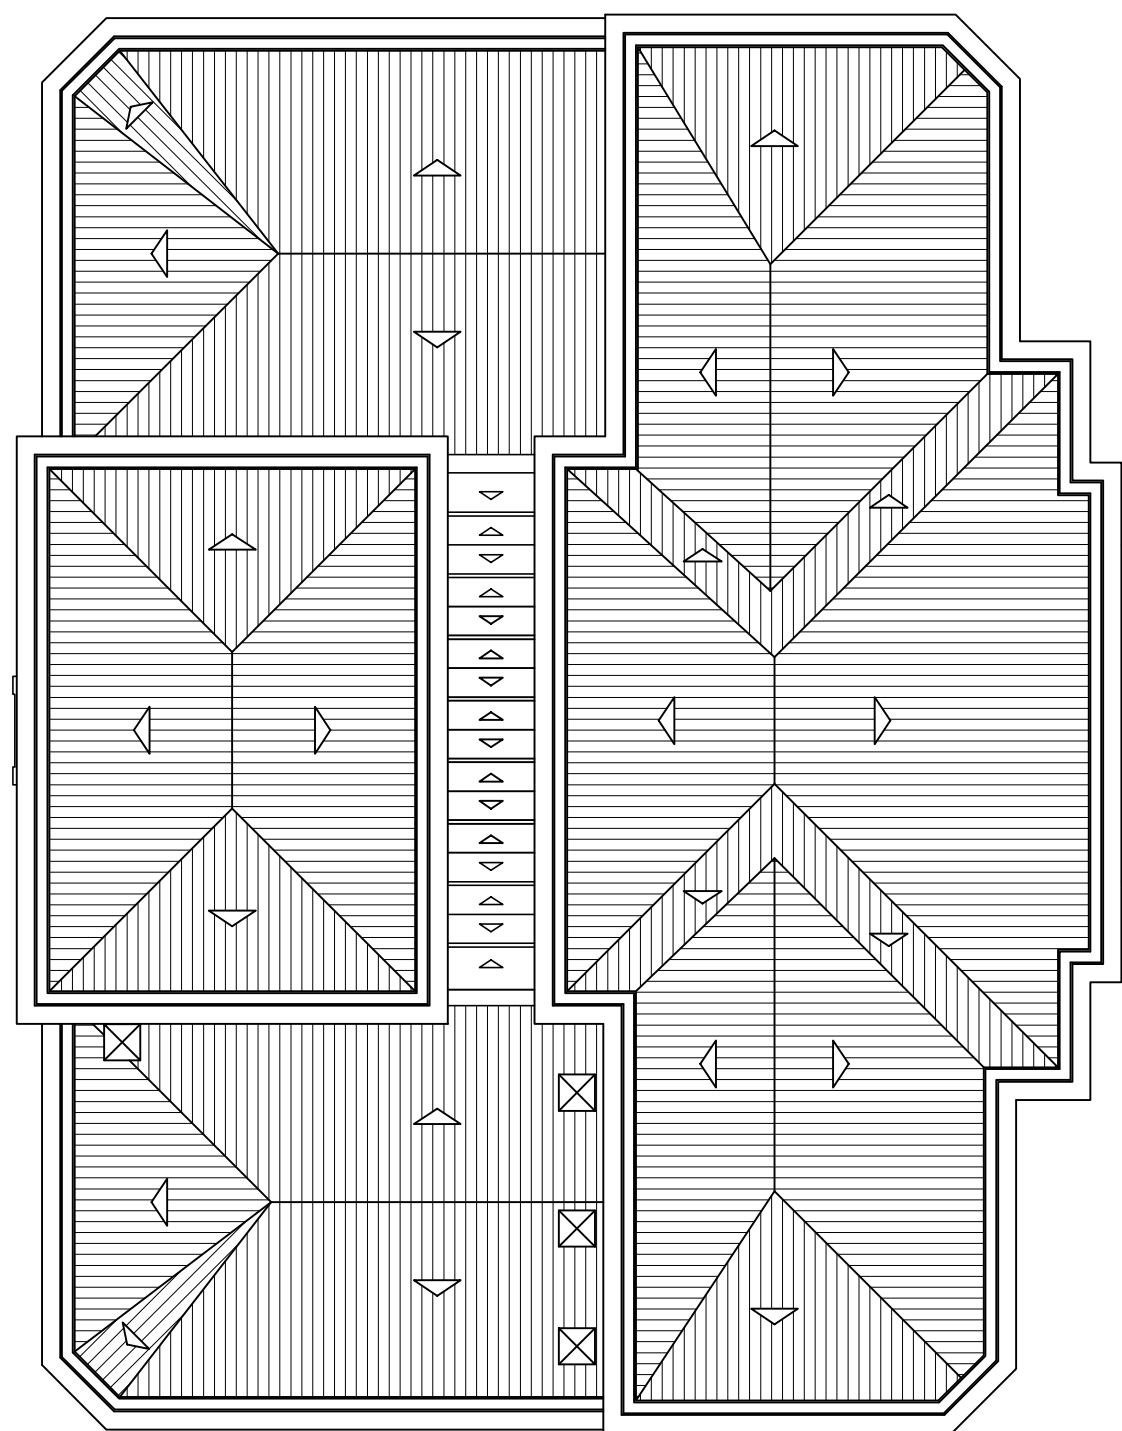

29,50

TRAV. BALTAZAR DE GOIS



PÇA GAL. VALADÃO

TRAV. HÉLIO RIBEIRO

RUA PROFª J. DO PRADO FRANCO

PLANTA DE SITUAÇÃO

ESC.: 1:200

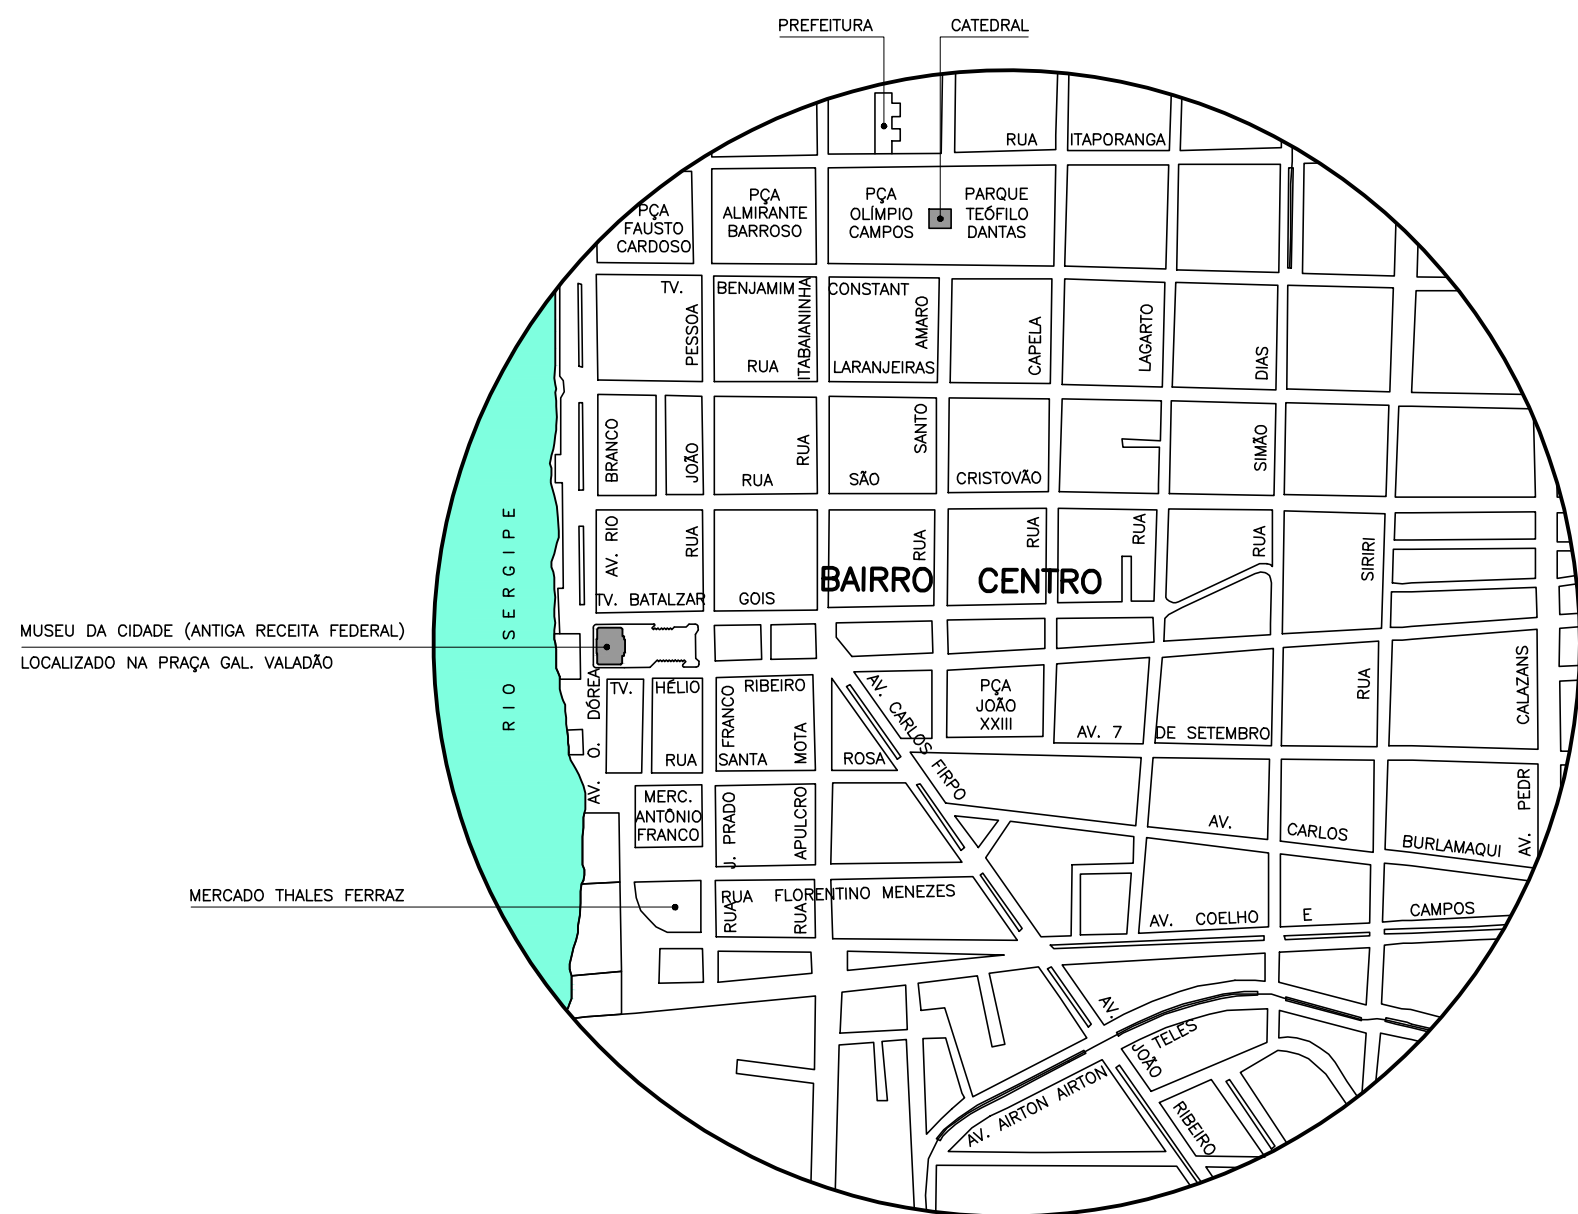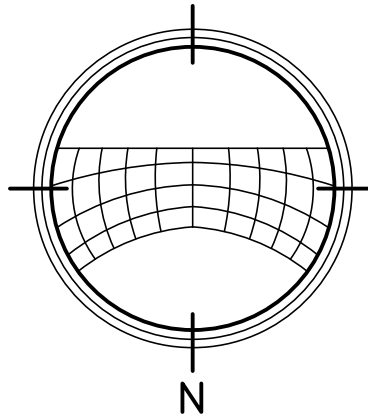

PLANTA LOCALIZAÇÃO

ESC.: 1:7500

QUADRO DE ÁREAS

ÁREA DO TERRENO	1.045,30m²
ÁREA CONSTR. PAV. TÉRREO	1.045,30m²
ÁREA CONSTR. PAV. SUPERIOR	653,68m²
ÁREA TOTAL CONSTRUÍDA	1.698,98m²
TAXA DE OCUPAÇÃO	100%

R.T. PROJETO	ANA LIBÓRIO
R.T. PROJETO	GÂNDARA JR.
R.T. CONSTRUÇÃO	
PROPRIETÁRIO	
REP. GRÁFICA	JORGE S. DO NASCIMENTO



REFORMA DO PRÉDIO LOCALIZADO NA PRAÇA GENERAL VALADÃO
(ANTIGA SEDE DA RECEITA FEDERAL) BAIRRO CENTRO, ARACAJU-SE
CLIENTE: SEPLAN/PMA
END.: RUA FREI LUIZ C. DE NORONHA 42 - BAIRRO PONTO NOVO - ARACAJU/SE

ARQUITETOS:

ANA LIBÓRIO	CREA 83.1.01641-9D/RJ VISTO 3.981/SE
GÂNDARA JR.	CREA 51.384 D/RJ VISTO 5.938/SE

DATA : DEZ./07
REVISÃO : ABRIL /10
ESCALA: 1/200

PRANCHA:
01/07

PLANTA DE SITUAÇÃO/ LOCALIZAÇÃO

END.: AV. GENTIL TAVARES, 264, BAIRRO: CIRURGIA. AJU - SE
TEL.: 3222-3695/E-MAIL: analiborioarquitetos@ig.com.br