


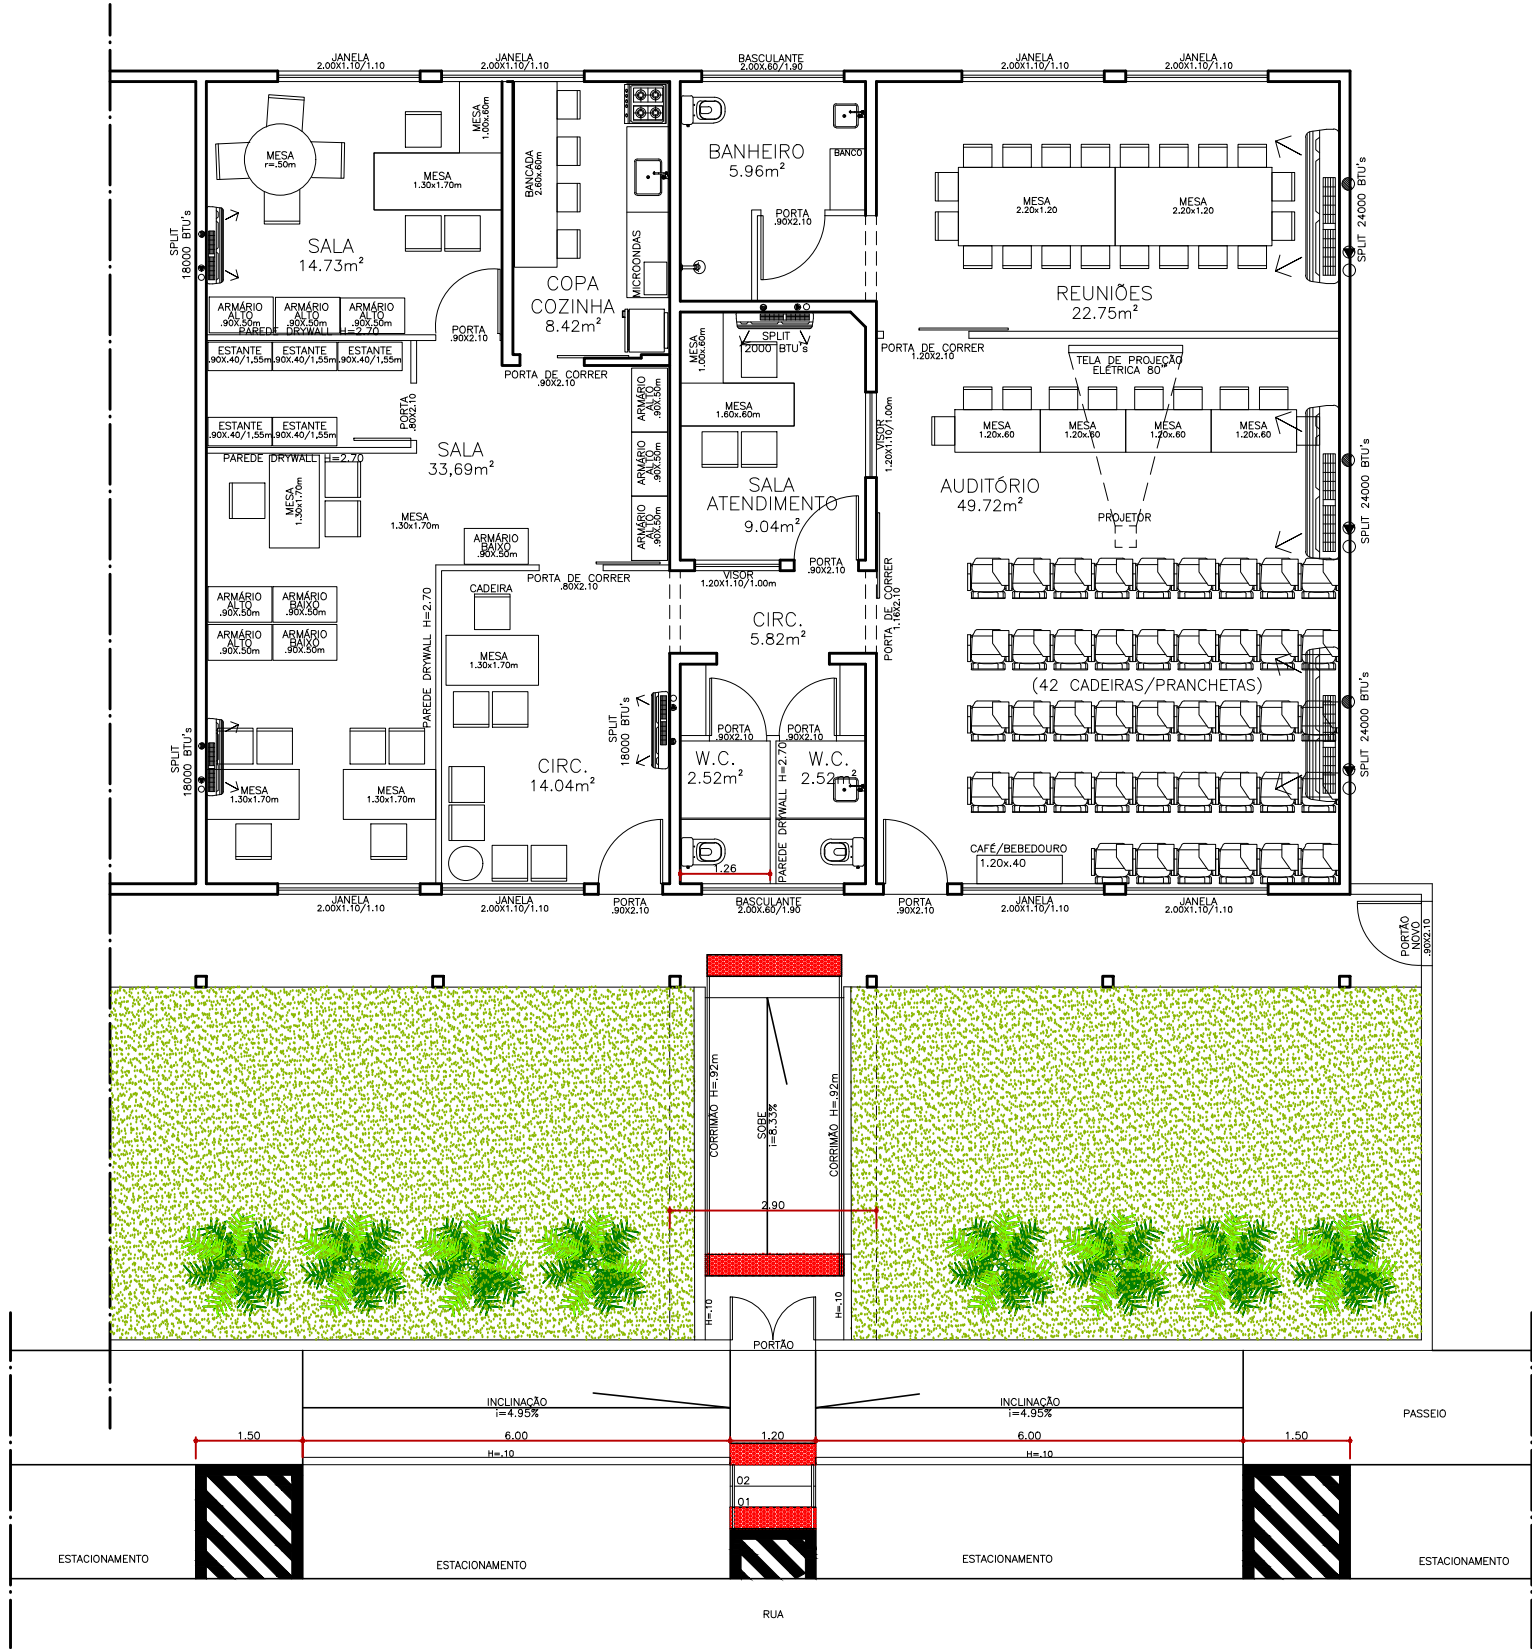

PLANTA DE LAYOUT
ESCALA 1/75

ORIENTAÇÃO MAGNÉTICA		Nº DA PRANCHA		XXX	
TÍTULO		PROJETO CASA CONSELHO DA PESSOA IDOSA		CÓDIGO DO ARQUIVO	
IDENTIFICAÇÃO DA PRANCHA		PLANTA DE LAYOUT		DET/EMURB	
LOCALIZAÇÃO		BAIRRO		T- R-	
RUA ALAGOAS, S/N - BAIRRO SIQUEIRA CAMPOS - ARACAJU / SERGIPE		RESP. TÉCNICO DA OBRA		CÓDIGO DIGITAL	
AUTOR DO PROJETO ORIGINAL		DATA		DATA DIGIT.	
ENGº ALANA LUCIA V. NELLO		8.07/2024		ESCALA	
AUTOR DO PROJ. DE REFORMA		DATA		AGO 2024	
		AUTORIA DO DES. ORIGINAL		1:75	
		EDNEIA CARDOSO			
EMPRESA MUNICIPAL DE OBRAS E URBANIZAÇÃO		AV. A. FRANCO, Nº 3340			
		BAIRRO P. NOVO, ARACAJU-SE			
		FONE: 3179-1600			

