

PLANTA DE ILUMINAÇÃO E TOMADAS

LEGENDAS

ESQUARIAS

E1 - JANELA DE ALUMÍNIO MAXIM-AR - DIM 2,00X0,60/1,60  
E2- JANELA COBOGO DE CIMENTO TIPO ESCAMA  
E3 - JANELA EM ALUMINIO TIPO GUILHOTINA 2,50X1,50/0,90

ELÉTRICA

↑

TOMADA BAIXA (H=0,30M)

↑


TOMADA MEDIA (H= 1,30 M)

↑

TOMADA ALTA (H= 2,20M)

24 W

LUMINARIA QUADRADA DE SOBREPOR LED 24W

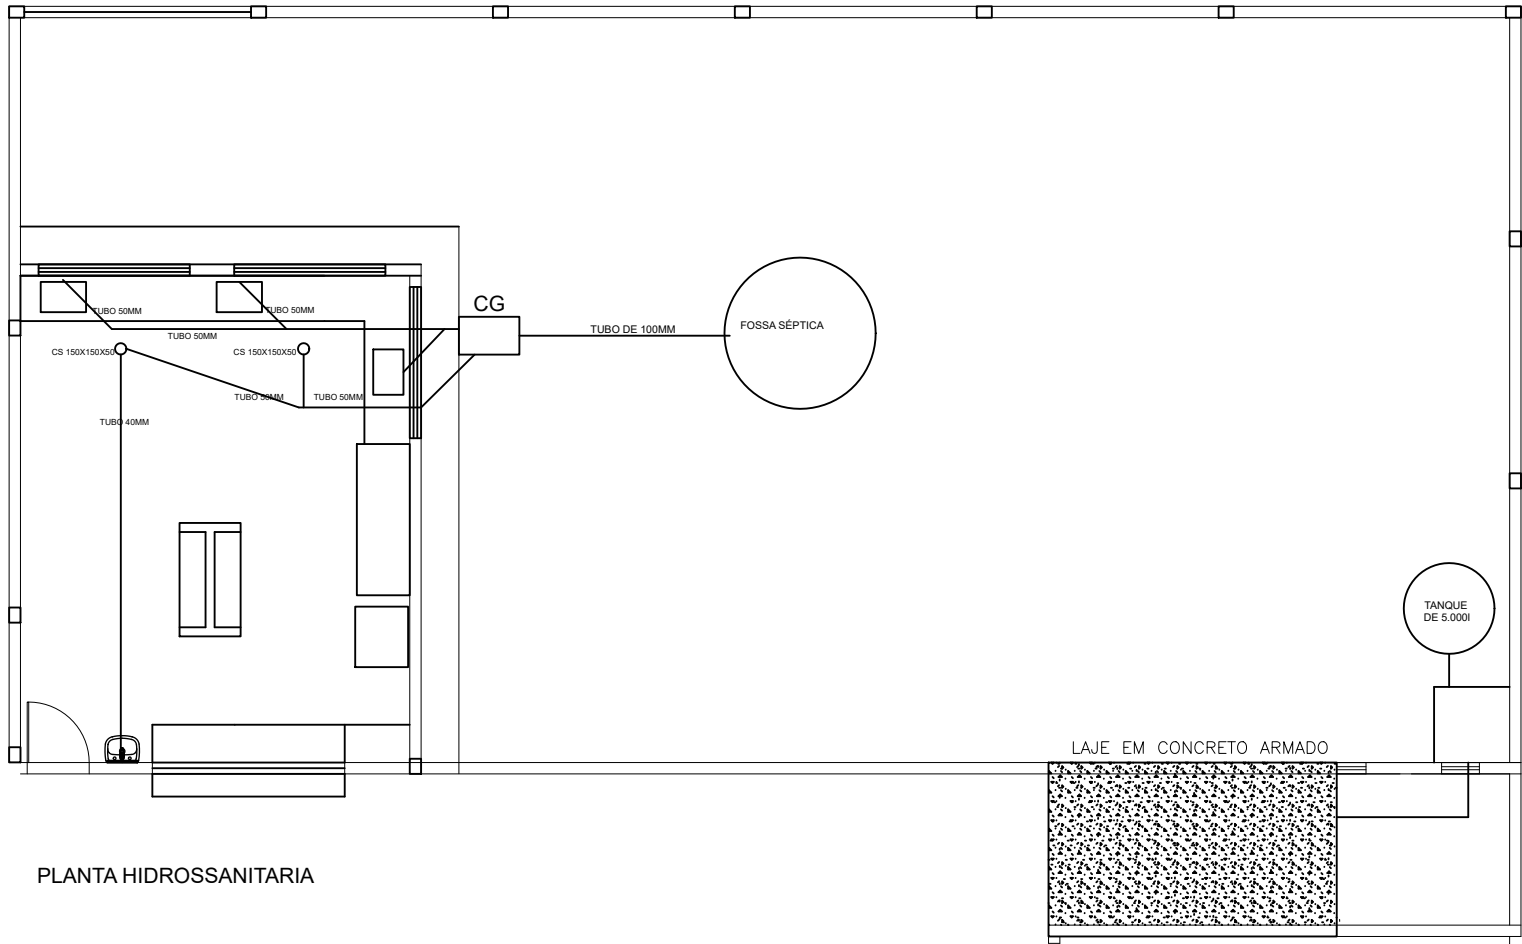

PLANTA HIDROSSANITARIA

PREFEITURA MUNICIPAL DE SÃO FRANCISCO

Objeto

Ampliação da Escola Leandro Maciel - São Francisco/SE

Título

Complementares

Responsável Técnico

JOSÉ PEREIRA DE MENEZES JÚNIOR. CREA-SE: 271404344-5

Desenho

JOSÉ PEREIRA DE MENEZES JÚNIOR

Data

18/04/2024

Escala

1:100

Nº da Prancha

01/02