

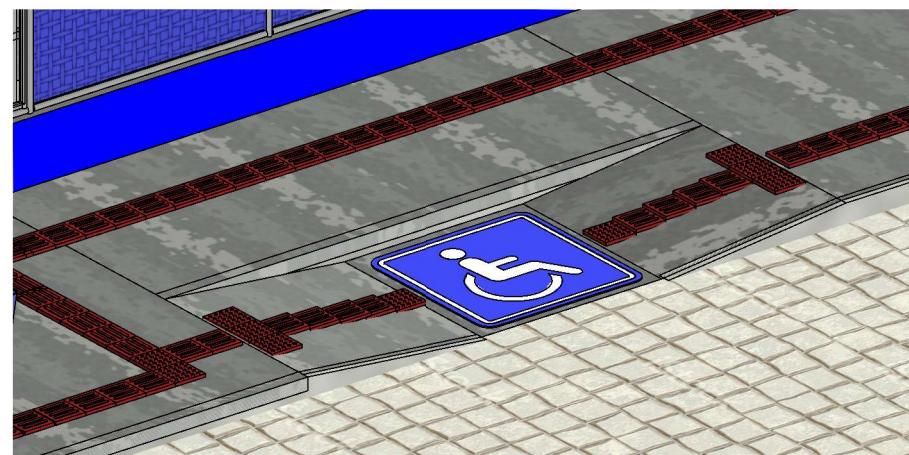
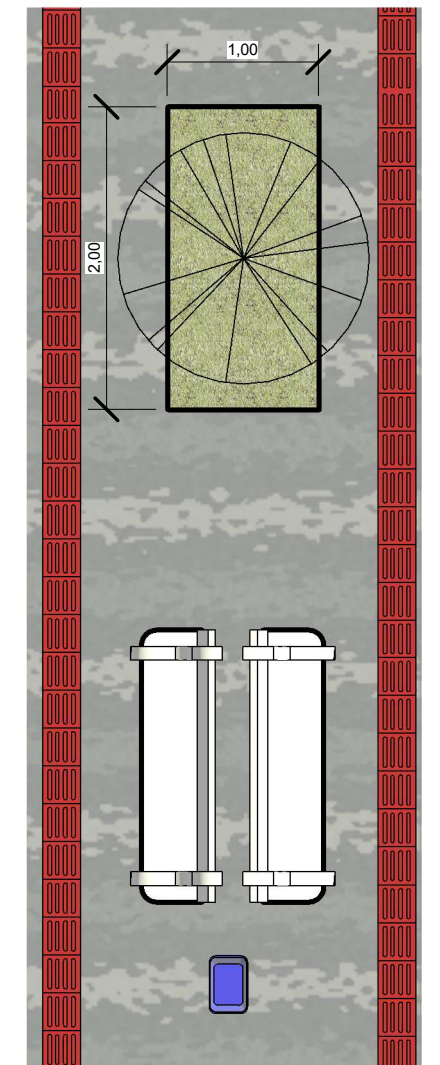
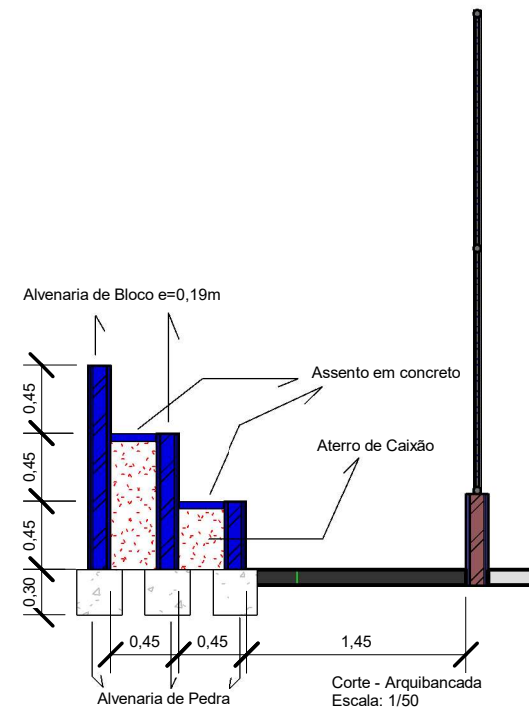


Vista Lateral
Escala: 1/150

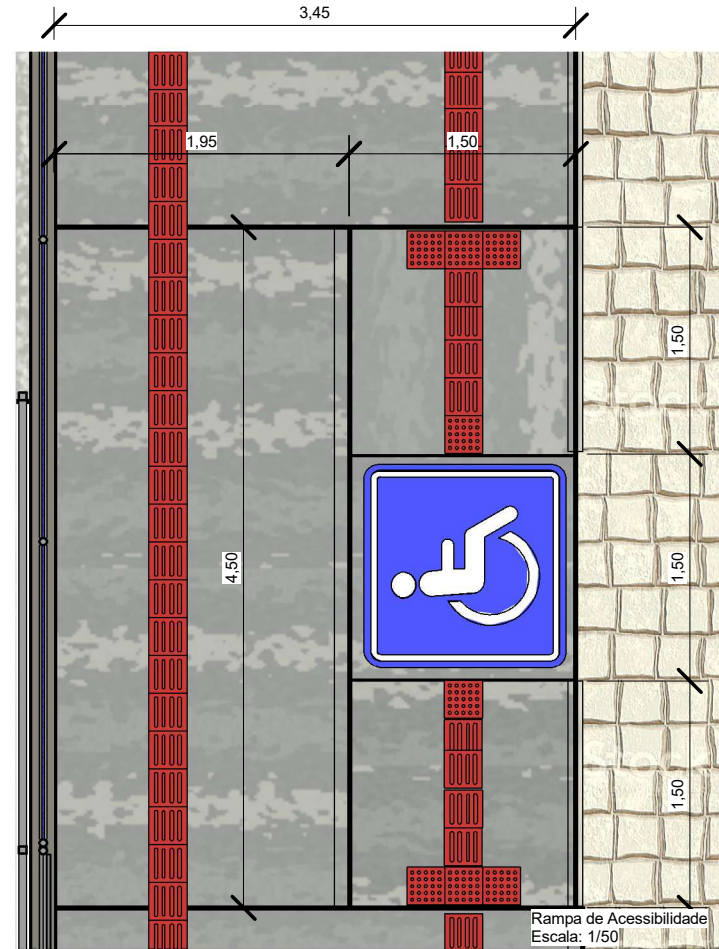

Perspectiva - Rampa de Acessibilidade
Escala: 1/50

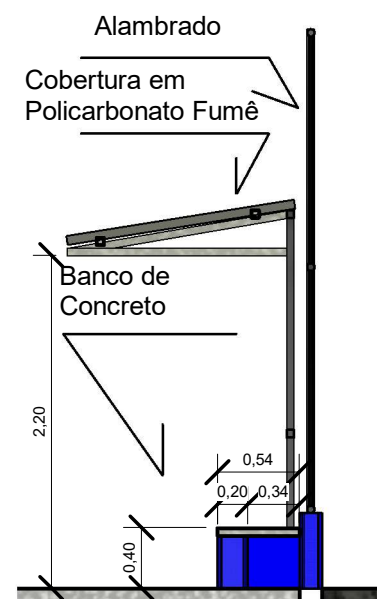

Corte - Banco de Concreto
Escala: 1/50

José Pereira de Menezes Júnior
Engenheiro Civil
CREA-SE 271404344-5

Assinatura
APROVADO

PREFEITURA DE SÃO FRANCISCO

Objeto	Projeto Arquitetônico		Obra	Reforma de Quadra Poliesportiva de São Francisco	
Responsável Técnico		JOSÉ PEREIRA DE MENEZES JÚNIOR ENGº CIVIL - R.N.P.: 271404344-5			
Título	Área Total	Área de Passeio	Área da Quadra		
Detalhes	1.528,86 m²	408,26 m²	1.136,45 m²		
Desenho	José Pereira de Menezes Júnior		Data	Escala	Prancha
			26/09/2023	Como indicado	03/06