



DETALHAMENTO DE MOBILIÁRIO
CAVERNA DO DRAGÃO
SEM ESCALA


DETALHAMENTO DE MOBILIÁRIO
GANGORRA DUPLA
SEM ESCALA

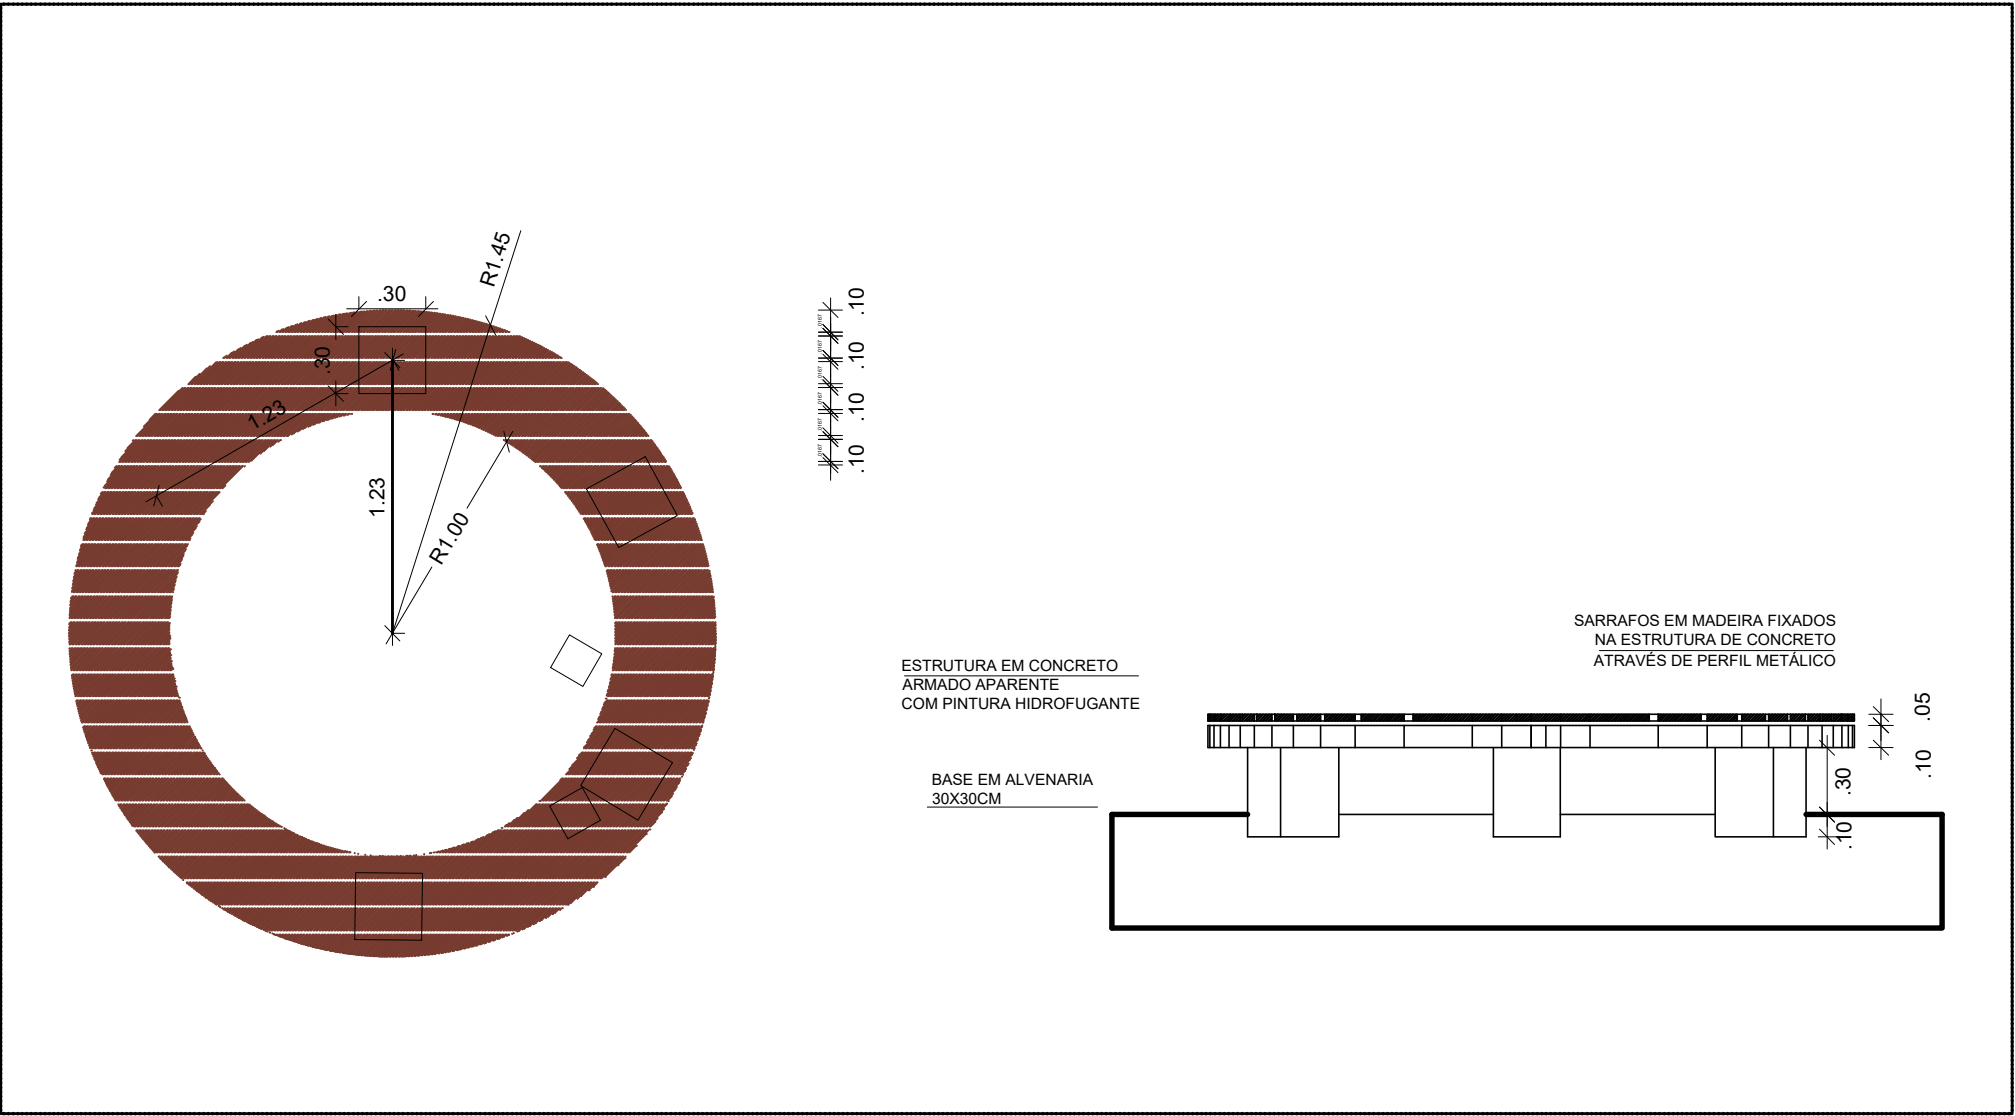

DETALHAMENTO DE MOBILIÁRIO
BANCO CIRCULAR
SEM ESCALA

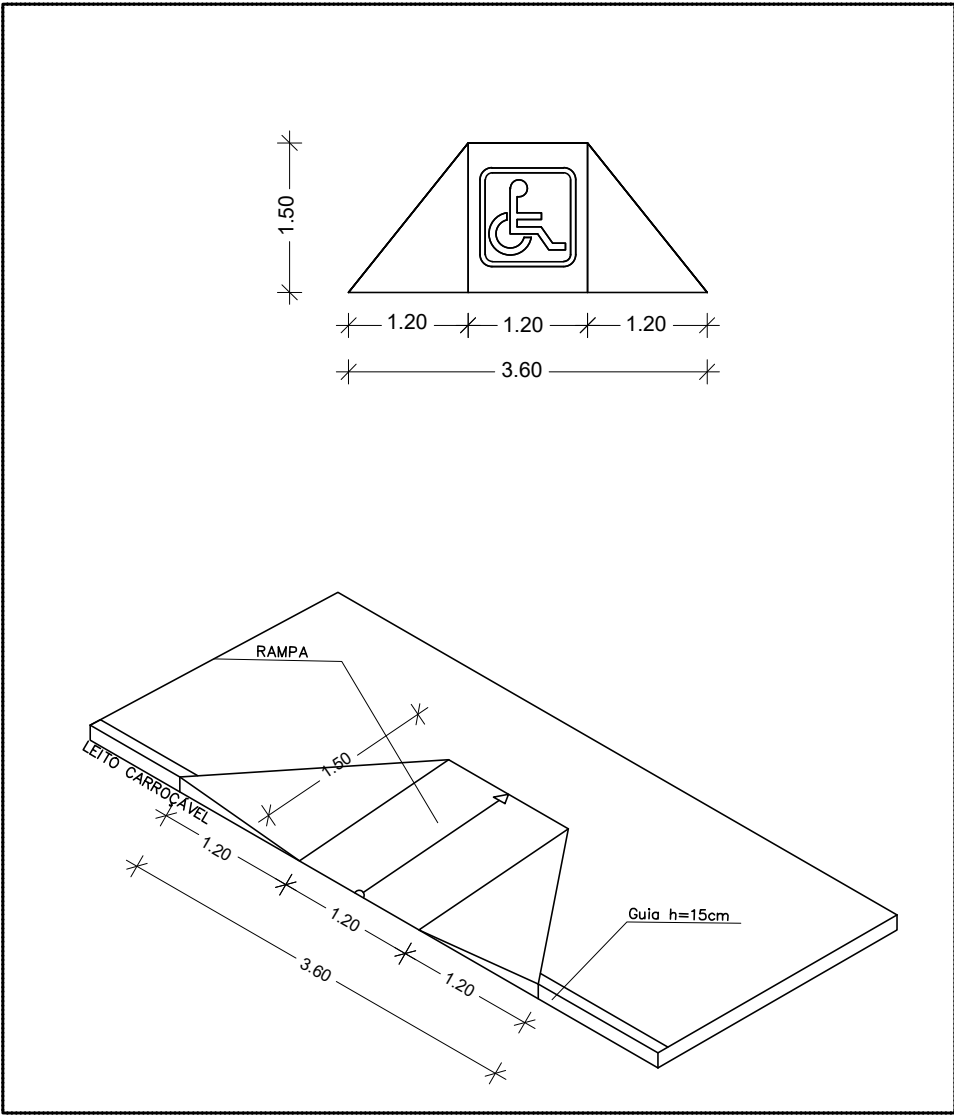

DETALHAMENTO DE RAMPA
SEM ESCALA

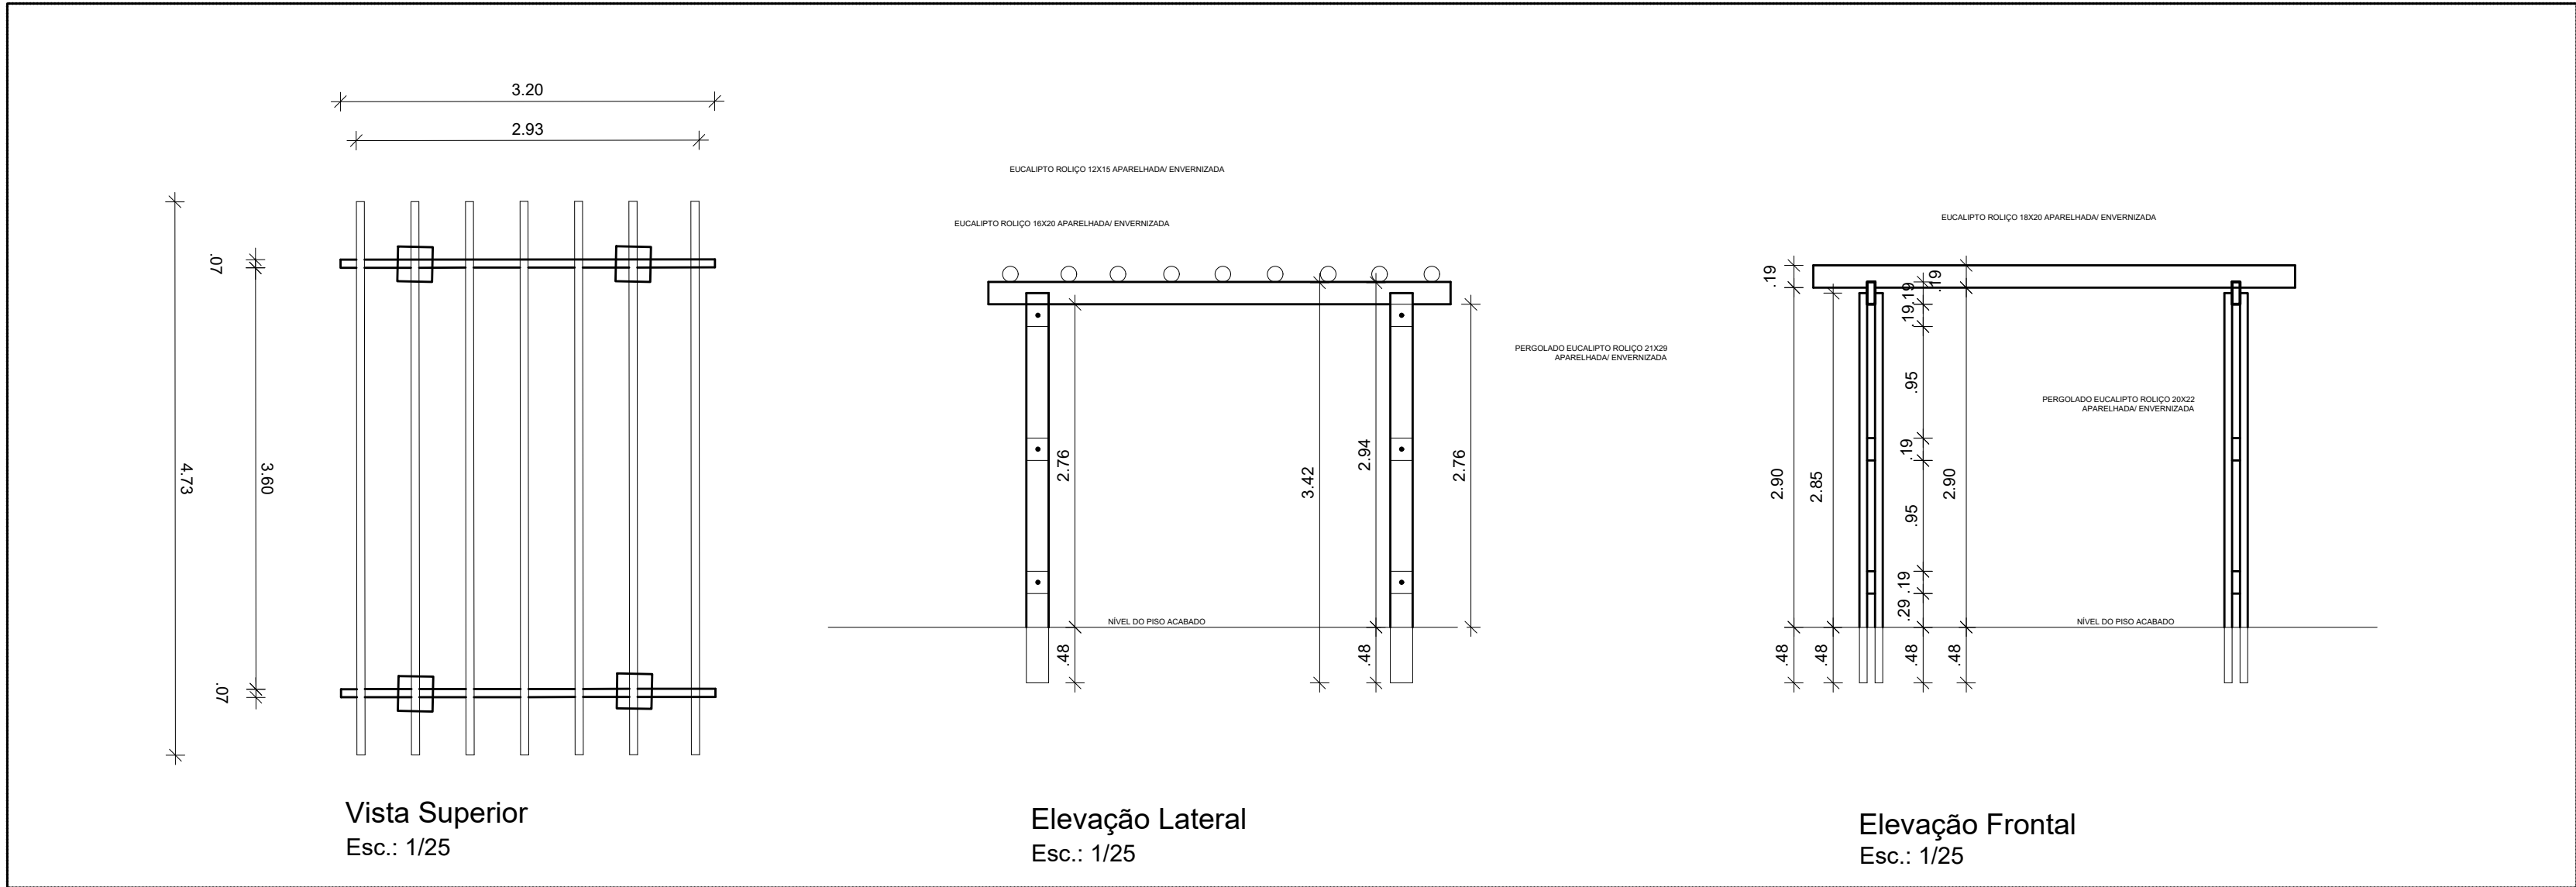

DETALHAMENTO DE MOBILIÁRIO
PERGOLADO EM MADEIRA
ESCALA; 1/25

APROVAÇÃO:

PROPRIETÁRIO: PREFEITURA MUNICIPAL DE TOBIAS BARRETO

RESPONSÁVEL TÉCNICO: ARQ. ANTOVAL AVELINO SANTOS A38637-5 CAU/SE



PREFEITURA DE
TOBIAS BARRETO
FÉ, AMOR E TRABALHO

PREFEITURA MUNICIPAL DE TOBIAS BARRETO
SECRETARIA MUNICIPAL DE PLANEJAMENTO E GESTÃO ORÇAMENTÁRIA
AVENIDA PRINCIPAL, S/N - BAIRRO CENTRÁRIO - CEP 49300-000
TEL.: (79) 3541-2067 - e-mail: engenharis@tobiasbarreto.se.gov.br

PROJETO: **ARQUITETURA**

OBRA: **REURBANIZAÇÃO DA PRAÇA FERNANDO HENRIQUE DE OLIVEIRA**

LOCAL: TRAVESSA ENÉAS AMADO, S/N - BAIRRO CENTRO TOBIAS BARRETO - SERGIPE	ARQUIVO DWG: Proj_Reurb_Praça Fernando Henrique de Oliveira_PMTB.dwg	PRANCHA: 05/06
REPRESENTAÇÃO GRÁFICA: KÁTIA BARBOSA	1ª CORREÇÃO/ DATA: 2ª CORREÇÃO/ DATA: DATA: FEVEREIRO/2026	ESCALA: 1/50
ASSUNTO: DETALHAMENTO		