



**CORTE A-A**  
ESCALA 1/50

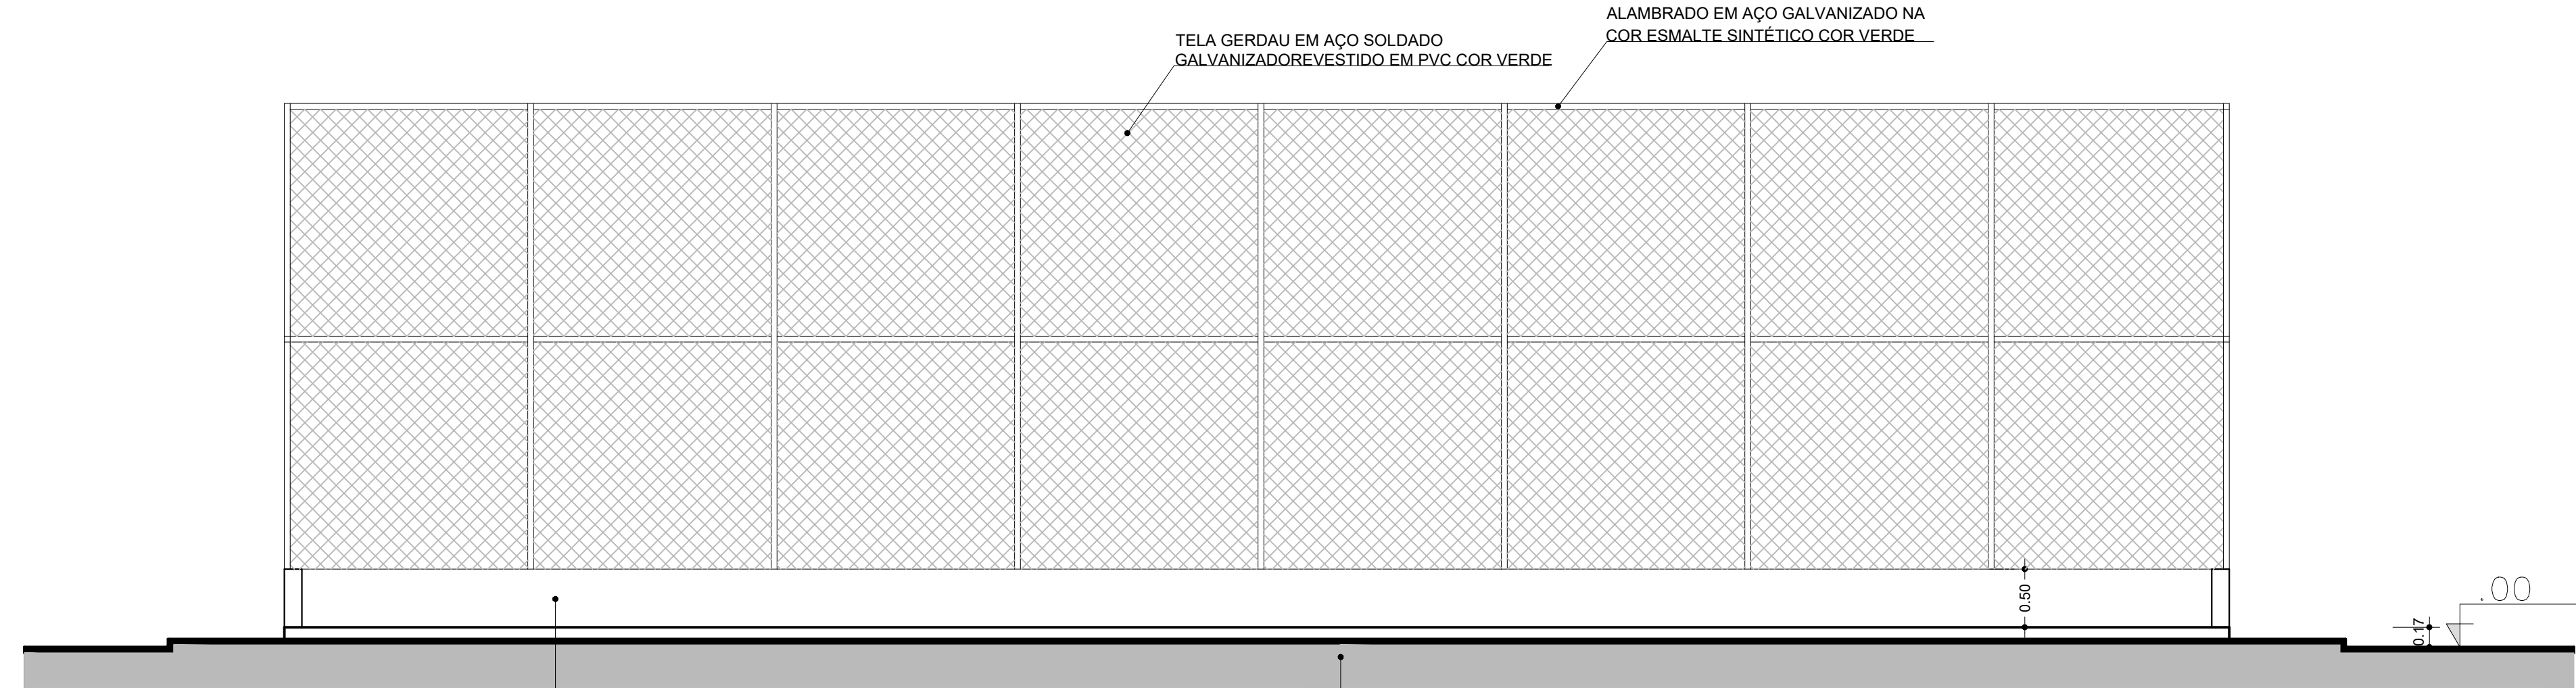

**CORTE B-B**  
ESCALA 1/50

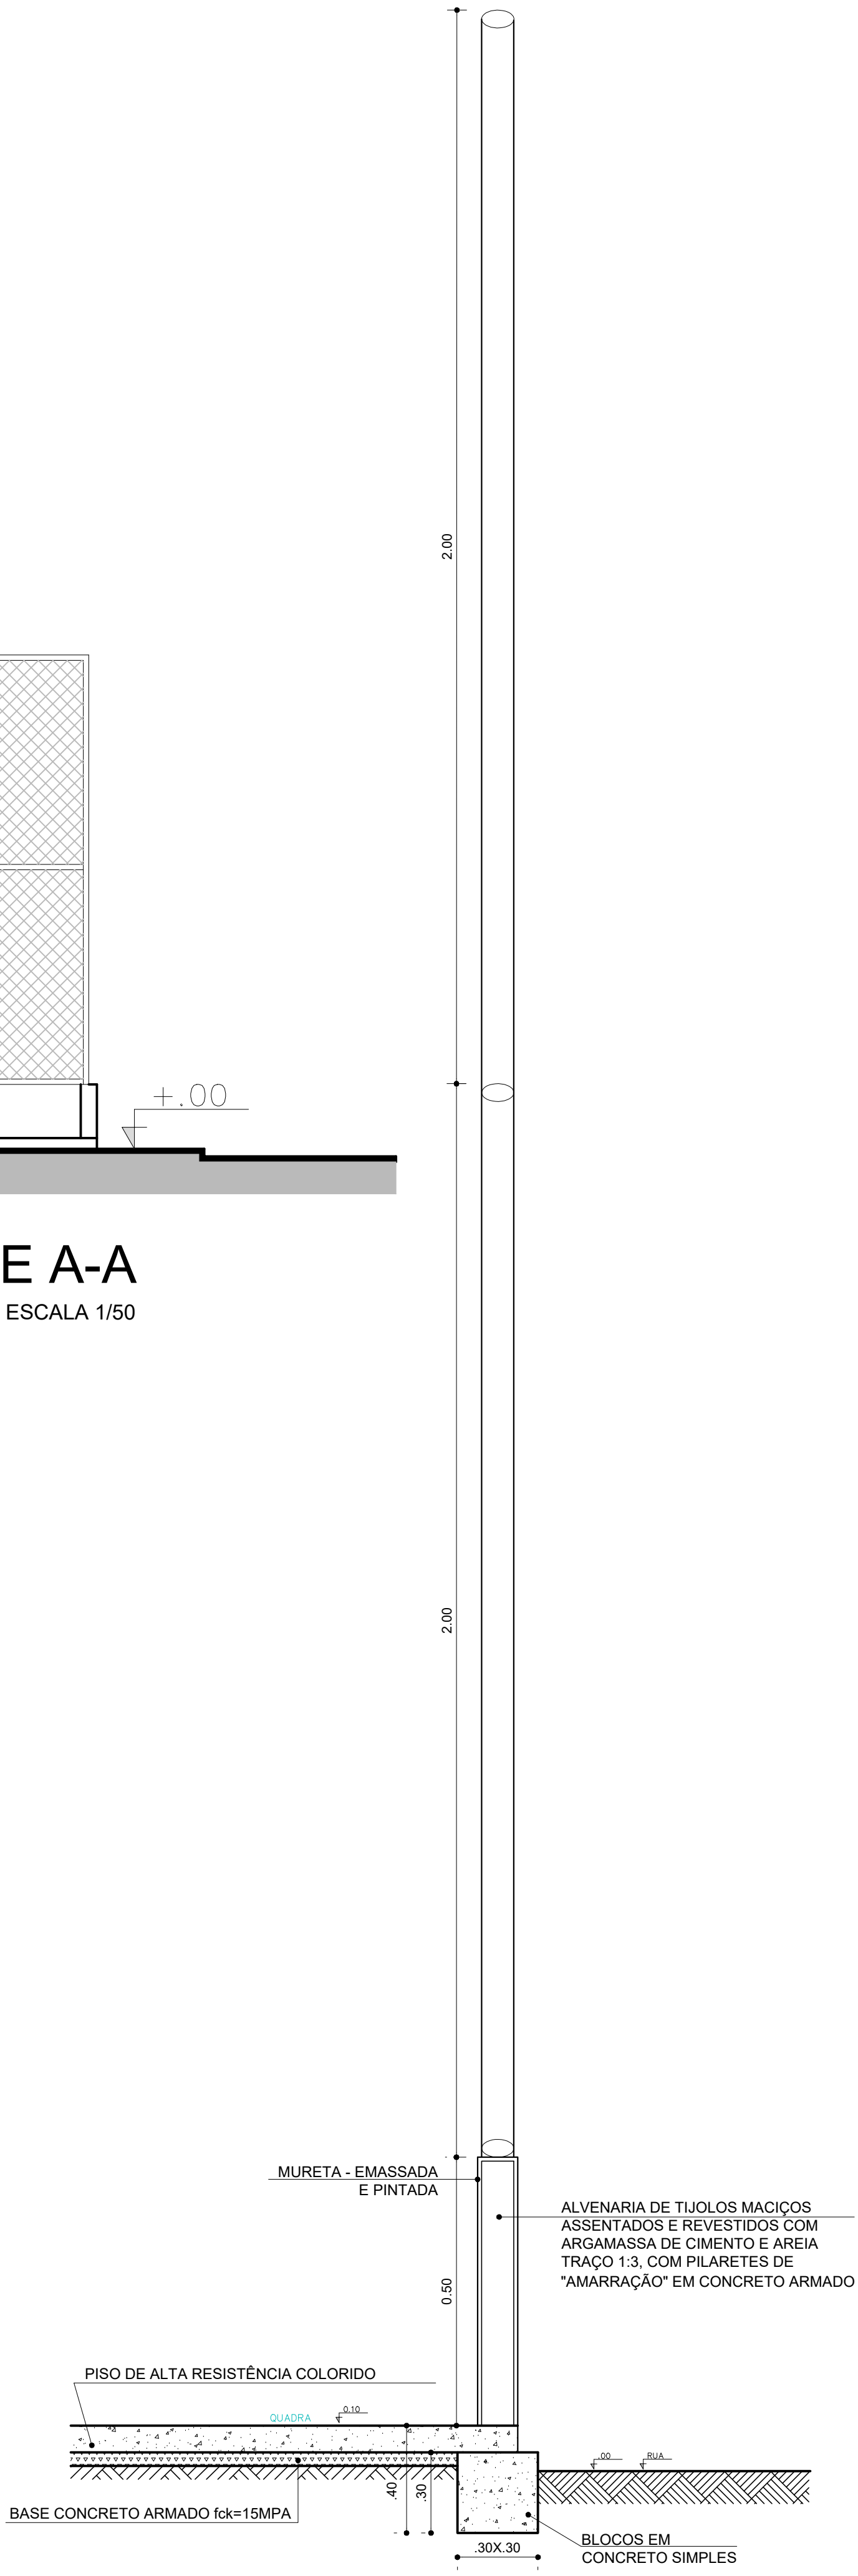

**MURETA  
DETALHE D-1**  
ESCALA 1/20

APROVAÇÃO:

PROPRIETÁRIO: PREFEITURA MUNICIPAL DE TOBIAS BARRETO

AUTOR DO PROJETO:

RESPONSÁVEL TÉCNICO:

 **PREFEITURA DE TOBIAS BARRETO** 

**PREFEITURA MUNICIPAL DE TOBIAS BARRETO**  
SECRETARIA MUNICIPAL DE OBRAS E URBANISMO  
AVENIDA AYRTON SENA DA SILVA S/N - BAIRRO MACAÉ - CEP 49300-000  
TEL.: (79) 3341-4000 - www.tobiasbarreto.sp.gov.br

PROJETO: **ARQUITETURA**

OBRA: **QUADRA POLIESPORTIVA**

LOCAL: Rua Paulo Hígneo dos Reis, S/N - Bairro Pinheiro TOBIAS BARRETO - SERGIPE

ASSUNTO: CORTES A-A e B-B

REPRESENTAÇÃO GRÁFICA: ANTOVAL AVELINO

ARQUIVO DWG: Cortes\_Quadra\_PMTB.dwg

1ª CORREÇÃO/ DATA: 2ª CORREÇÃO/ DATA: DATA: SET/2025

ESCALA: 1/50 - 1/20

PRANCHAS: **04/05**