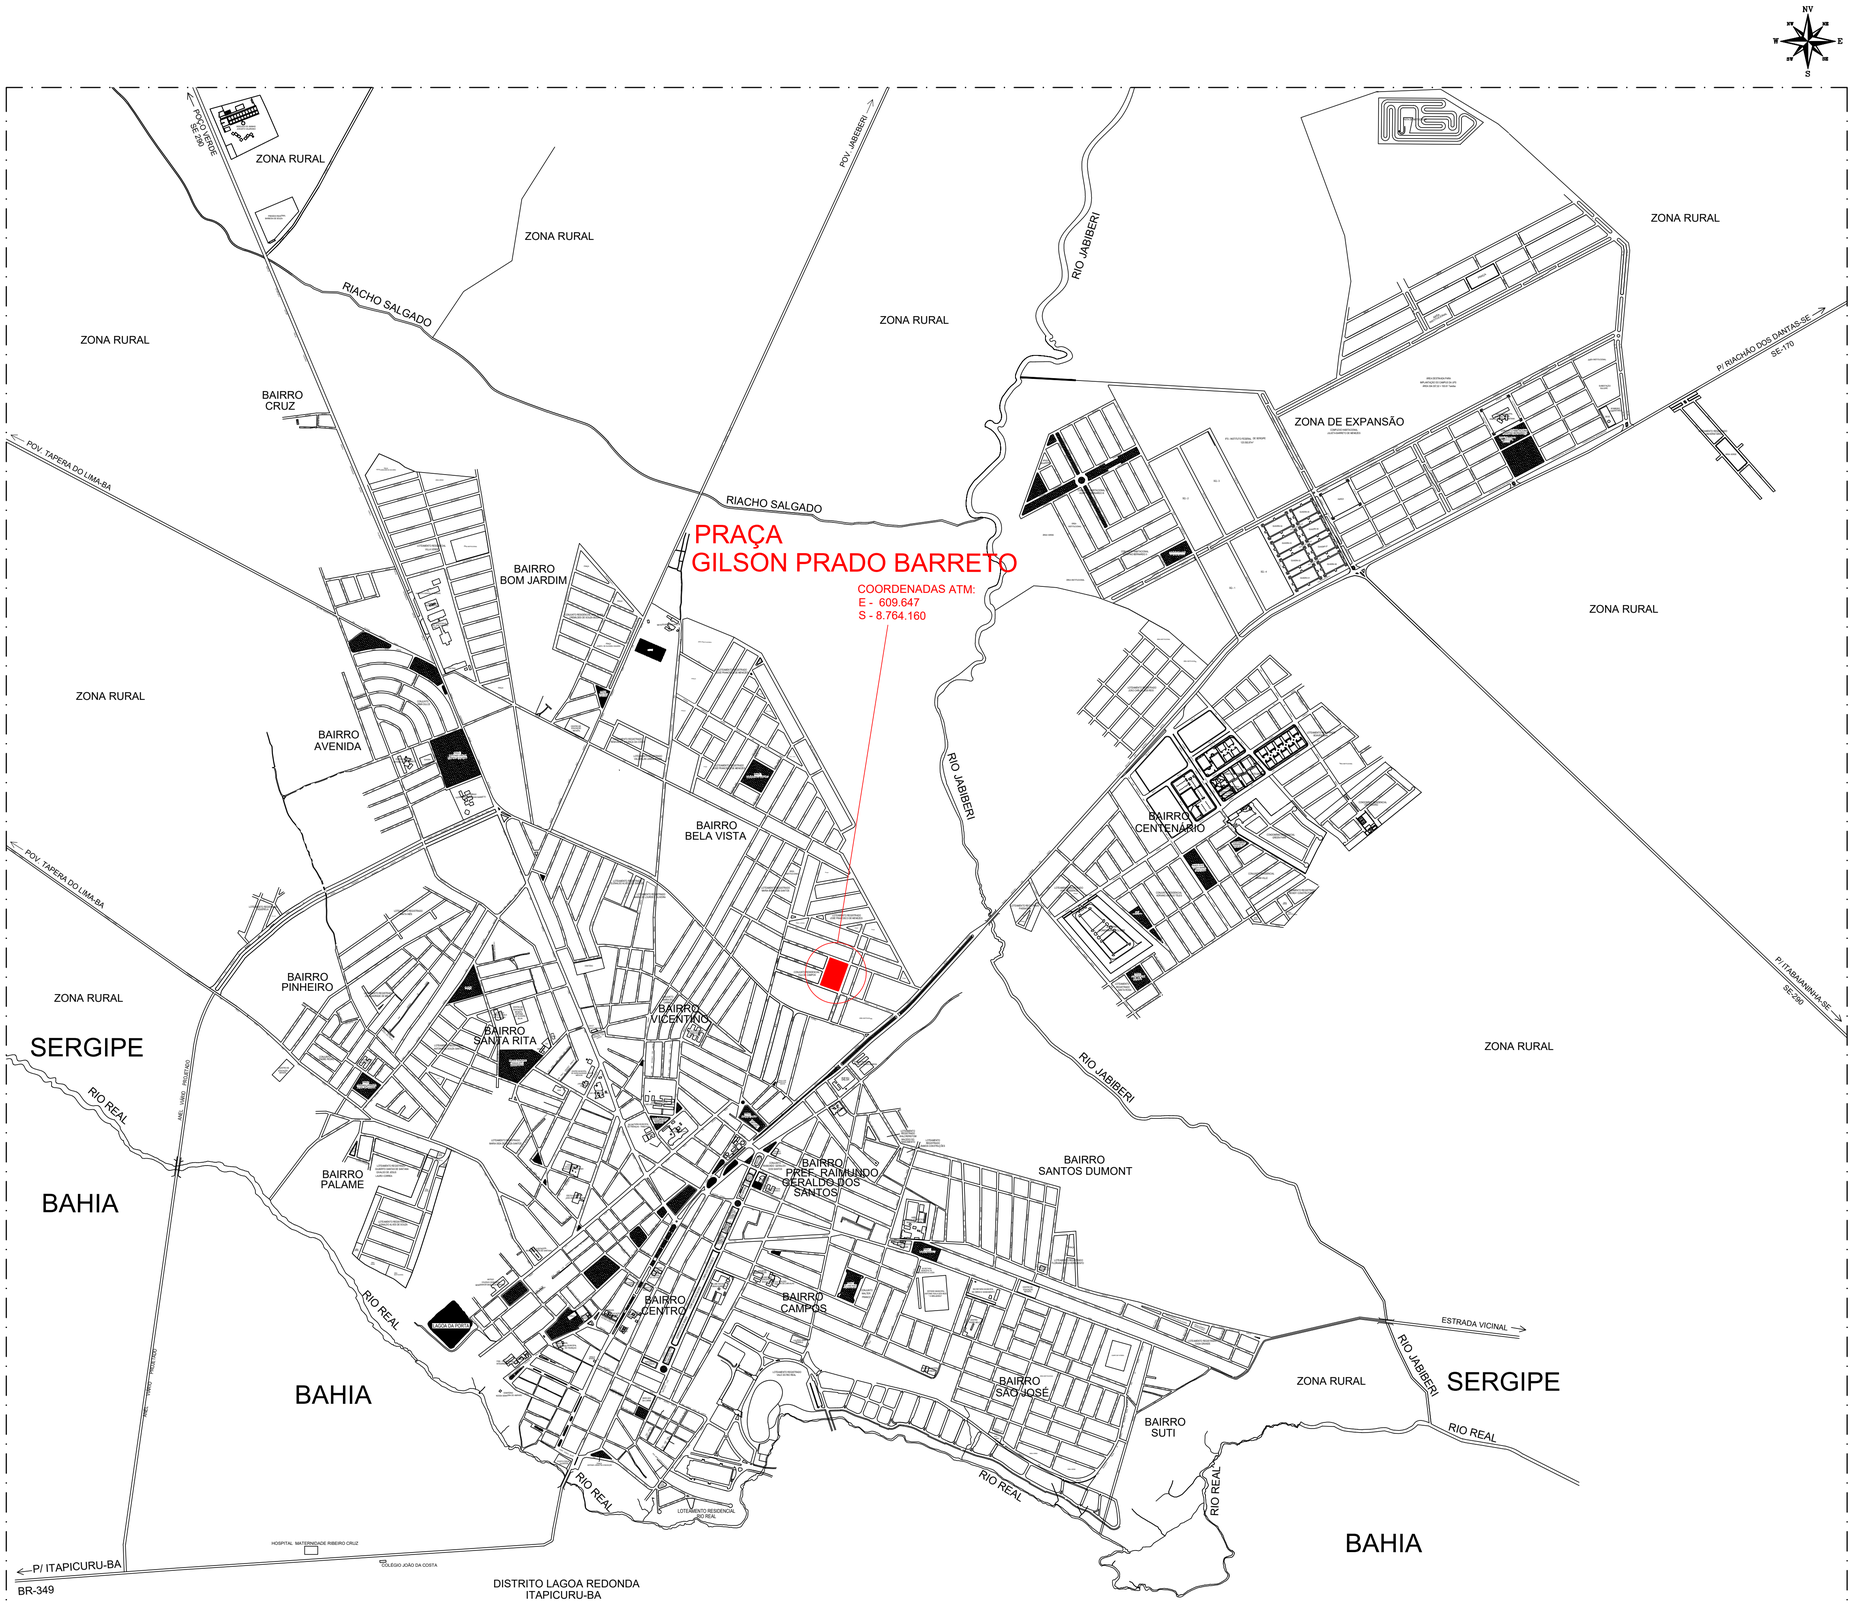

Planta de Localização
Esc.: 1/10000

PROPRIETÁRIO: PREFEITURA MUNICIPAL DE TOBIAS BARRETO

ARQUITETO: ANTOVAL AVELINO SANTOS
CAU/SE A38637-5

RESPONSÁVEL TÉCNICO:

PREFEITURA DE TOBIAS BARRETO FÉ, AMOR E TRABALHO

PREFEITURA MUNICIPAL DE TOBIAS BARRETO
SECRETARIA MUNICIPAL DE PLANEJAMENTO E GESTÃO ORÇAMENTÁRIA
AV. PRINCIPAL, S/N - CENTRO DE SERVIÇOS - SALA 02 - DISTRITO INDUSTRIAL - BAIRRO CENTENÁRIO - CEP 49300-000
TEL.: (79) 3541-2067 - www.tobiasbarreto.se.gov.br - Email: engenharia@tobiasbarreto.se.gov.br

PROJETO: URBANISMO

OBRA: REURBANIZAÇÃO DA PRAÇA GILSON PRADO BARRETO

LOCAL: PRAÇA GILSON PRADO BARRETO - CONJUNTO VILA DE CAMPOS BAIRRO BELA VISTA - TOBIAS BARRETO -SE			PRANCHA: 01/18
REPRESENTAÇÃO GRÁFICA: ANTOVAL AVELINO SANTOS		ARQUIVO DWG: Proj_Reurb_Praça_Gilson_Prado_Barreto_PMTB.dwg	
1ª CORREÇÃO/ DATA:	2ª CORREÇÃO/ DATA:	DATA: ABRIL/2026	ESCALA: 1/10000
ASSUNTO: PLANTA DE LOCALIZAÇÃO			

PREFEITURA DE TOBIAS BARRETO FÉ, AMOR E TRABALHO