RUA PAVIMENTADA (PARALELEPÍPEDO)

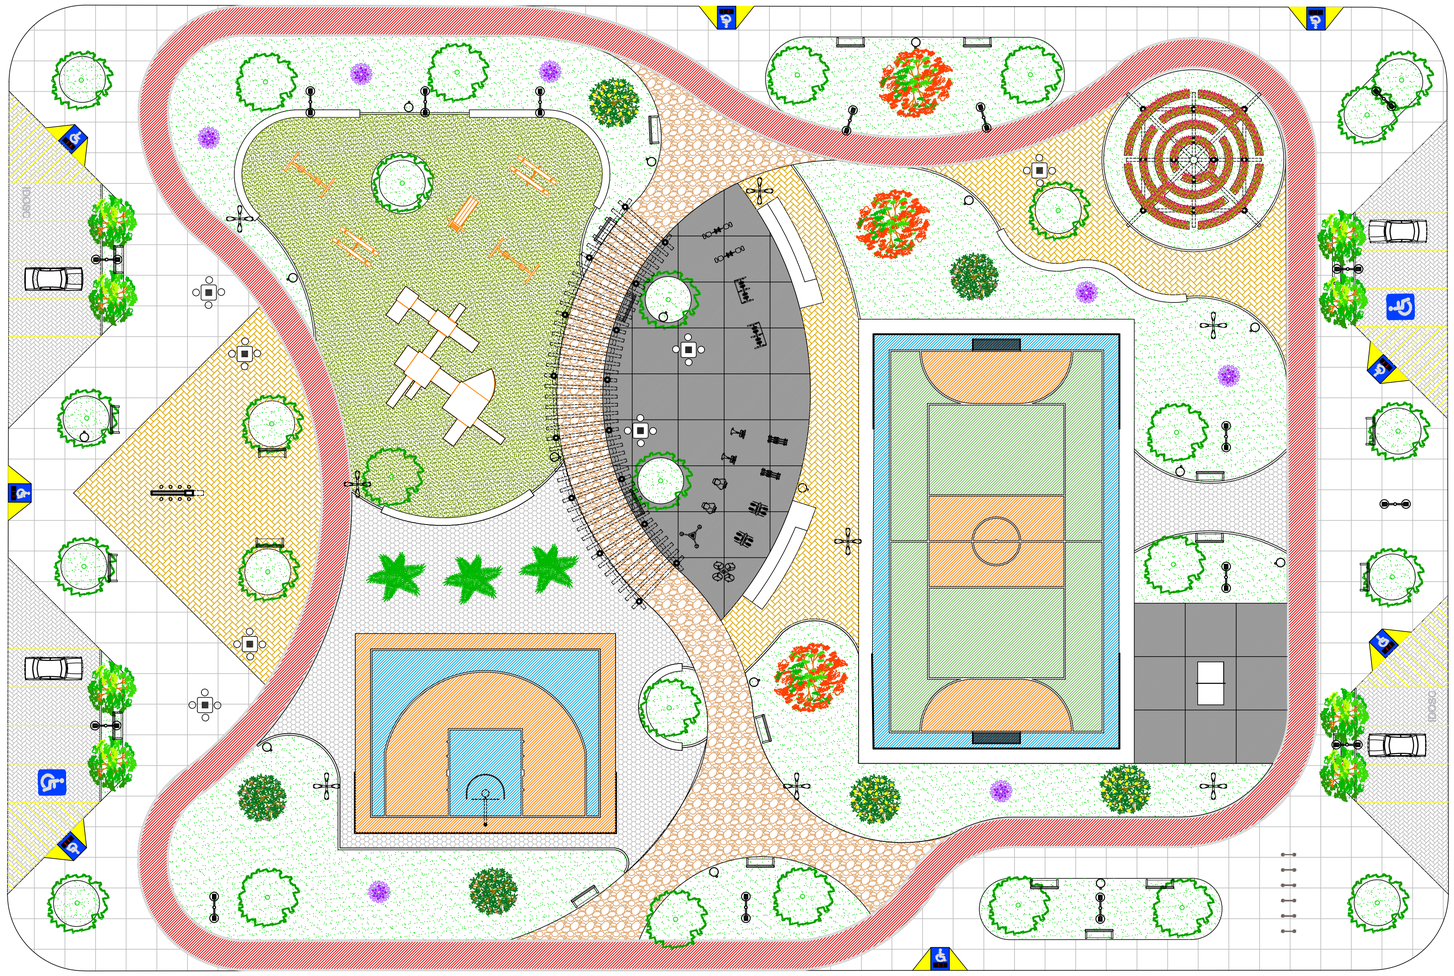

RUA PAVIMENTADA (PARALELEPÍPEDO)

RUA PAVIMENTADA (PARALELEPÍPEDO)

RUA PAVIMENTADA (PARALELEPÍPEDO)

| QUADRO FÍSICO APRESENTADO | | |
|---|---|---|
| | ESPECIFICAÇÃO | QUANTIDADE |
| | PAVIMENTAÇÃO CONCRETO H=7,0cm DESEMPOLADO EM PLACAS 2.00X2.00M | 1.020,96m² |
| | GRAMA SINTÉTICA (PARQUE INFANTIL) | 437,37m² |
| | PAV. PISO INTERTRAVADO H=8,0cm 20X10 COR NATURAL (ESTACIONAMENTO) | 354,10m² |
| | PAVIMENTAÇÃO PISO INTERTRAVADO SEXTAVADO COR NATURAL | 284,97m² |
| | PAVIMENTAÇÃO PISO INTERTRAVADO 20X10 COR ÓCRE | 422,12m² |
| | PAVIMENTAÇÃO CONCRETO ESTAMPADO TIPO TECH - STONE COR BEGE ESCURO | 277,30m² |
| | PAV. CONCRETO PIGMENTADO - COR ÓXIDO DE FERRO (PISTA DE CAMINHADA) | 527,80m² |
| | RAMPA PNE | 08 und |
| | LIXEIRA EM FIBRA DE VIDRO CAPACIDADE 50L | 16und |
| | BANCO EM CONCRETO C/ ENCOSTO PADRÃO PREFEITURA | 24 und |
| | MESA C/ TABULEIRO EM CONCRETO | 07 und |
| | POSTE EM CONCRETO H=12.00m COM 04 PÉTALAS | 08 und |
| | POSTE DE 02 PÉTALAS H=3.00m | 16 und |
| | SPOT BALIZADOR PARA PISO BLINDADO Ø 200MM - LED 18W (MONUMENTO) | 08 und |
| | QUADRA BASQUETE PISO EM CONCRETO H=7.0cm DESEMPOLADO MECANICAMENTE PINTURA PISO - VERIFICAR PROJETO | 221,00m² |
| | QUADRA POLIESPORTIVA PISO EM CONCRETO H=7.0cm DESEMPOLADO MECANICAMENTE PINTURA PISO - VERIFICAR PROJETO | 522,00m² |
| | ÁREA FUTMESA PISO EM CONCRETO H=7.0cm DESEMPOLADO MECANICAMENTE PINTURA PISO - COR CINZA ESCURO | 103,47m² |
| | ÁREA ACADEMIA PISO EM CONCRETO H=7.0cm DESEMPOLADO MECANICAMENTE PINTURA PISO - COR CINZA ESCURO | 265,82m² |

| QUADRO DE ÁREAS | |
|---|---|
| ÁREA DA PRAÇA | 5.895,99m² |
| TAXA DE PERMEABILIDADE | 23.17% |

| PAISAGISMO | | |
|---|---|---|
| | QUANT. | ESPECIFICAÇÃO |
| | 1.366,06m² | Nome popular - Grama Esmeralda |
| | Existente | Nome popular - Nem<br>Nome Científico - Azadiracht a indica |
| | 03 und | Nome popular - Ipê amarelo<br>Nome Científico - Tabebuia Chirysotricha |
| | 03 und | Nome popular - Ipê roxo<br>Nome Científico - Handroanthus Impetiginosus |
| | 03 und | Nome popular - Flamboyant<br>Nome Científico - Delonix regia |
| | 03 und | Nome popular - Palmeira Carpentaria<br>Nome Científico - Carpentaria acuminata |
| | 08 und | Nome popular - Pau-Brasil<br>Nome Científico - Caesalpinia echinata |
| | 07 und | Nome popular - Primavera Roxo<br>Nome Científico - Bougainvillea |
| | 160 und | Arranjos de Herbáceas Ornamentais<br>Mini-ixória Amarelo |

| QUADRO FÍSICO - PARQUE INFANTIL | | |
|---|---|---|
| | ESPECIFICAÇÃO | QUANTIDADE |
| | BALANÇO EM MADEIRA EUCALIPTO LÚDICO OU SIMILAR | 02 und |
| | GANGORRA EM MADEIRA EUCALIPTO LÚDICO OU SIMILAR | 02 und |
| | ESCORREGADOR EM MADEIRA EUCALIPTO - LÚDICO OU SIMILAR | 01 und |
| | CAVERNA DO DRAGÃO LÚDICO OU SIMILAR | 01 und |

| QUADRO FÍSICO - EQUIPAMENTOS DE GINÁSTICA | | |
|---|---|---|
| | ESPECIFICAÇÃO | QUANTIDADE |
| | ROTAÇÃO DIAGONAL DUPLO | 01 und |
| | ALONGADOR 03 ALTURAS | 01 und |
| | SIMULADOR CAMINHADA DUPLO | 02 und |
| | LEG PRESS DUPLO | 02 und |
| | CAVALGADA SIMPLES | 02 und |
| | ELÍPTICO INDIVIDUAL | 02 und |
| | SIMULADOR DE REMO | 02 und |
| | SURF DUPLO | 02 und |

Implantação
Esc.: 1/200

PROPRIETÁRIO: PREFEITURA MUNICIPAL DE TOBIAS BARRETO

ARQUITETO: ANTOVAL AVELINO SANTOS
CAU/SE A38637-5

RESPONSÁVEL TÉCNICO:

PREFEITURA MUNICIPAL DE TOBIAS BARRETO
SECRETARIA MUNICIPAL DE PLANEJAMENTO E GESTÃO ORÇAMENTÁRIA
AV. PRINCIPAL, S/N - CENTRO DE SERVIÇOS - SALA 02 - DISTRITO INDUSTRIAL - BAIRRO CENTENÁRIO - CEP 49300-000
TEL.: (79) 3541-2067 - www.tobiasbarreto.se.gov.br - Email: engenharia@tobiasbarreto.se.gov.br

PROJETO: URBANISMO

OBRA: REURBANIZAÇÃO DA PRAÇA GILSON PRADO BARRETO

LOCAL: PRAÇA GILSON PRADO BARRETO - CONJUNTO VILA DE CAMPOS
BAIRRO BELA VISTA - TOBIAS BARRETO -SE

| REPRESENTAÇÃO GRÁFICA: | ARQUIVO DWG: | | |
|---|---|---|---|
| ANTOVAL AVELINO SANTOS | Proj_Reurb_Praça_Gilson_Prado_Barreto_PMTB.dwg | | |
| 1ª CORREÇÃO/ DATA: | 2ª CORREÇÃO/ DATA: | DATA: ABRIL/2026 | ESCALA: 1/200 |

ASSUNTO: IMPLANTAÇÃO

PRANCHA: 02/18