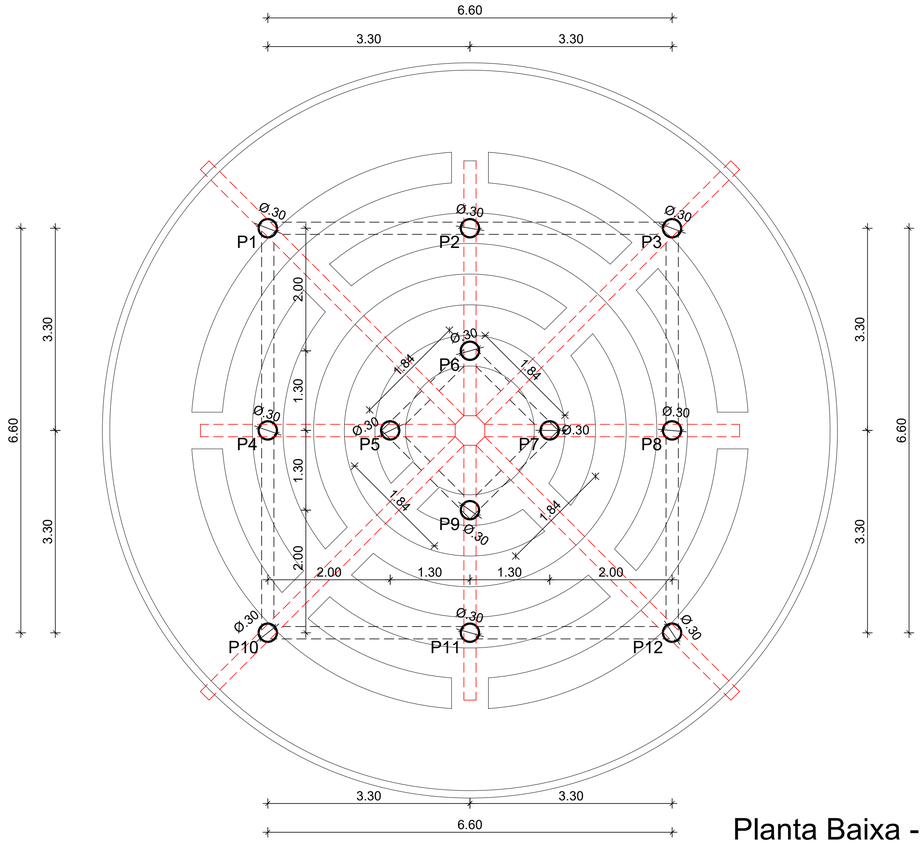

EIXO 01

Planta Baixa - Pilares

Esc.: 1/50

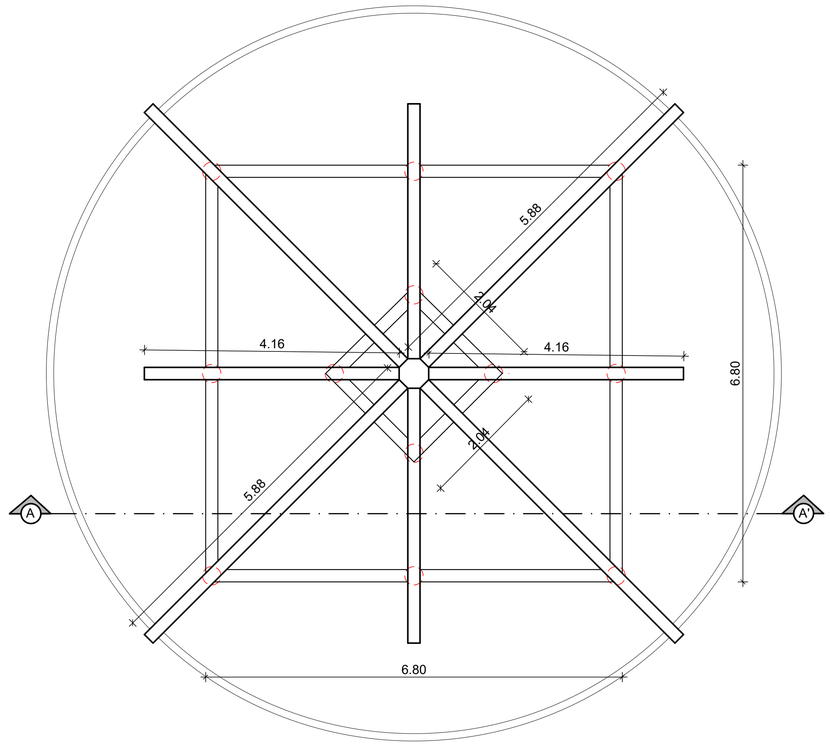

Planta Baixa - Peças de Eucalipto Tratado - Ø20cm

Esc.: 1/50

QUANTIDADE (UNIDADE)	DIMENSÃO (M)	BITOLA (CM)	QUANTIDADE (ML)
12	3.40	Ø 30	40.80
04	5.88	Ø 20	23.52
04	4.16	Ø 20	16.64
04	6.80	Ø 20	27.20
04	2.04	Ø 20	8.16

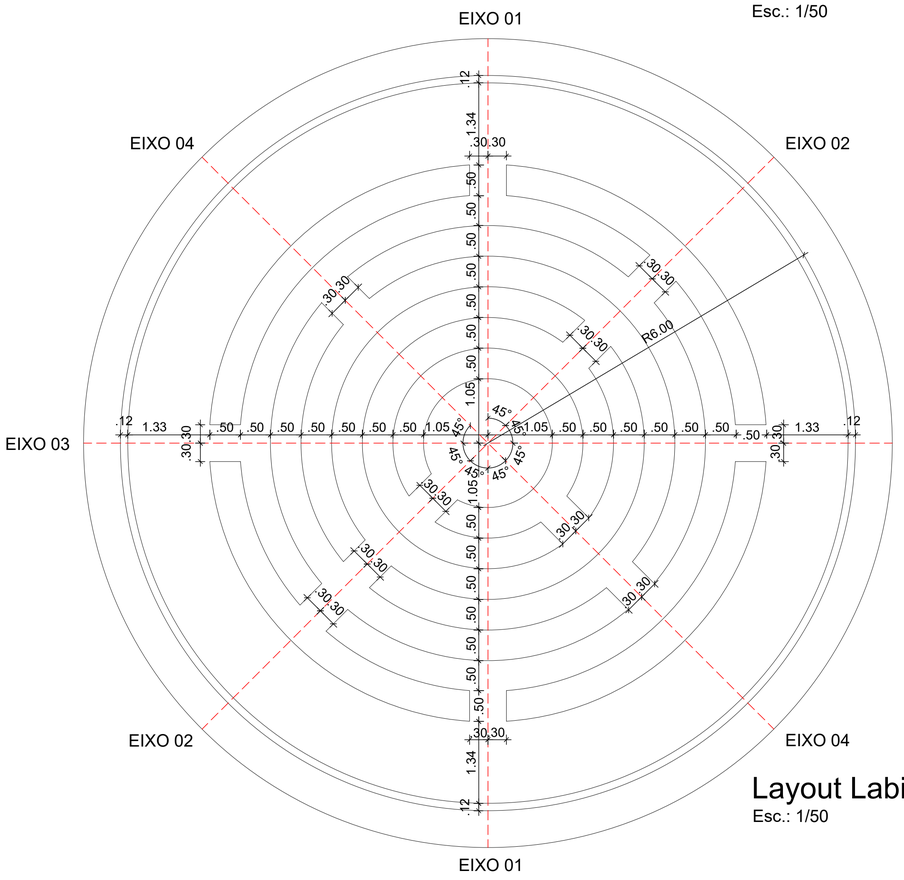

Layout Labirinto

Esc.: 1/50

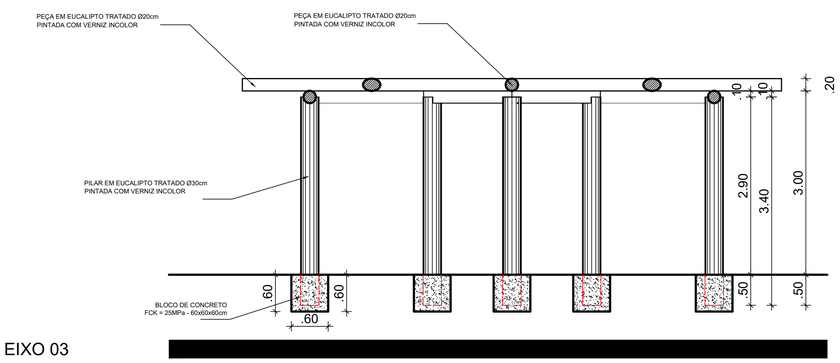

Corte - AA'

Esc.: 1/50

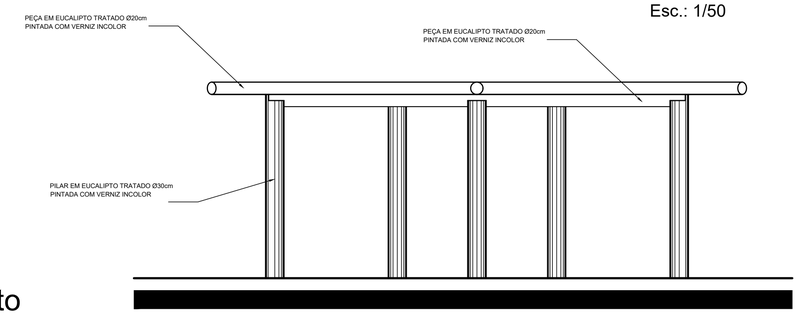

Elevação

Esc.: 1/50

PROPRIETÁRIO: PREFEITURA MUNICIPAL DE TOBIAS BARRETO

ARQUITETO: ANTOVAL AVELINO SANTOS
CAU/SE A38637-5

RESPONSÁVEL TÉCNICO:

PREFEITURA DE TOBIAS BARRETO
FÉ, AMOR E TRABALHO

PREFEITURA MUNICIPAL DE TOBIAS BARRETO
SECRETARIA MUNICIPAL DE PLANEJAMENTO E GESTÃO ORÇAMENTÁRIA
AV. PRINCIPAL, S/N - CENTRO DE SERVIÇOS - SALA 02 - DISTRITO INDUSTRIAL - BAIRRO CENTENÁRIO - CEP 49300-000
TEL.: (79) 3541-2067 - www.tobiasbarreto.se.gov.br - Email: engenharia@tobiasbarreto.se.gov.br

PROJETO: URBANISMO

OBRA: REURBANIZAÇÃO DA PRAÇA GILSON PRADO BARRETO

LOCAL: PRAÇA GILSON PRADO BARRETO - CONJUNTO VILA DE CAMPOS
BAIRRO BELA VISTA - TOBIAS BARRETO -SE

REPRESENTAÇÃO GRÁFICA: ANTOVAL AVELINO SANTOS

ARQUIVO DWG: Proj_Reurb_Praça_Gilson_Prado_Barreto_PMTB.dwg

1ª CORREÇÃO/ DATA:

2ª CORREÇÃO/ DATA:

DATA: ABRIL/2026

ESCALA: 1/50

ASSUNTO: DETALHAMENTO PERGOLADO/ LABIRINTO

PRANCHA: 10/18

PREFEITURA DE TOBIAS BARRETO FÉ, AMOR E TRABALHO