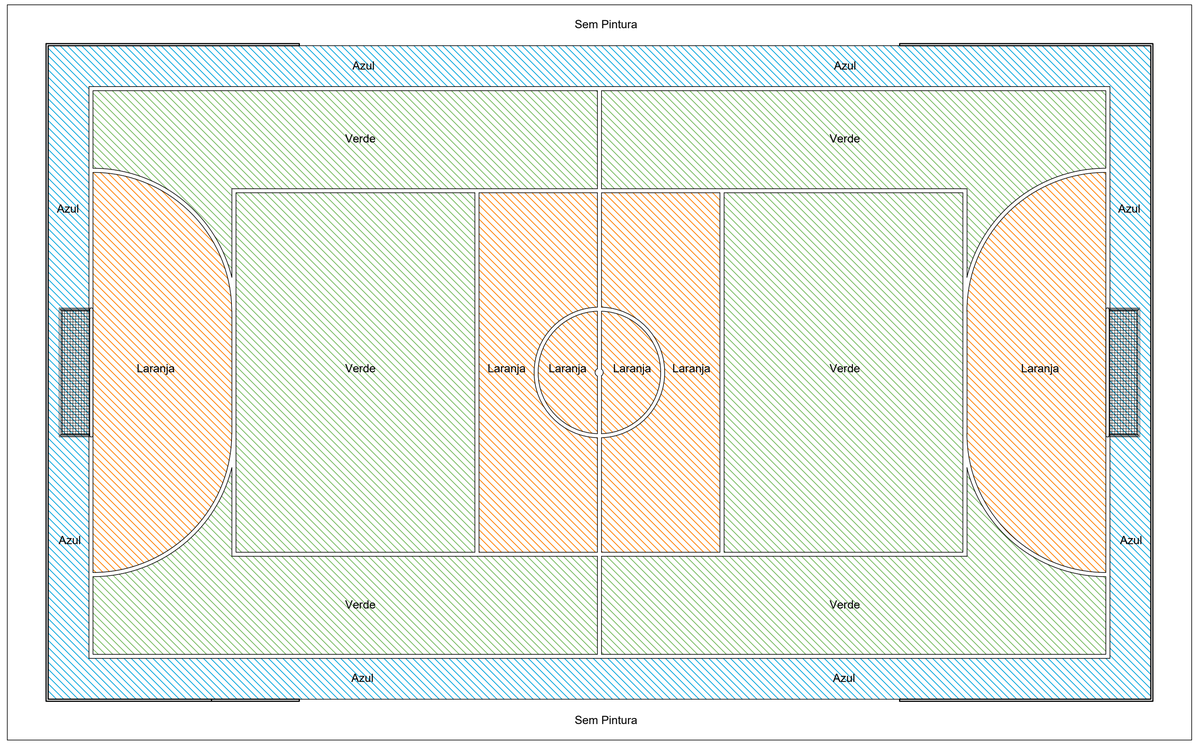

Paginação
Esc.: 1/75

ESPECIFICAÇÃO - PINTURA PISO	
	PINTURA COM TINTA PARA PISO NA COR AZUL - 02 DEMÃOS
	PINTURA COM TINTA PARA PISO NA COR VERDE - 02 DEMÃOS
	PINTURA COM TINTA PARA PISO NA COR LARANJA - 02 DEMÃOS
	PINTURA MARCAÇÃO QUADRA NA COR BRANCO - 02 DEMÃOS

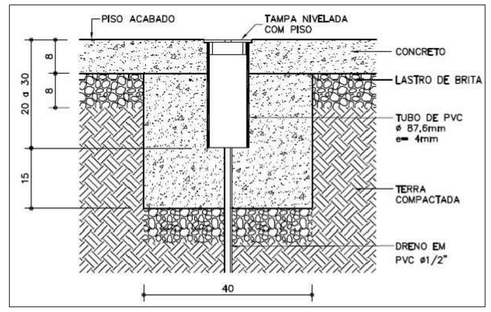

DETALHE 01

- Esperas para fixação dos postes de voleibol, em tubos de PVC (Øext=87,6mm; Øint=79,6mm - e=4mm) e tampas removíveis em aço galvanizado.
- Postes removíveis para rede de voleibol, fabricados com tubos redondos de aço galvanizado (Ø=76,2mm).

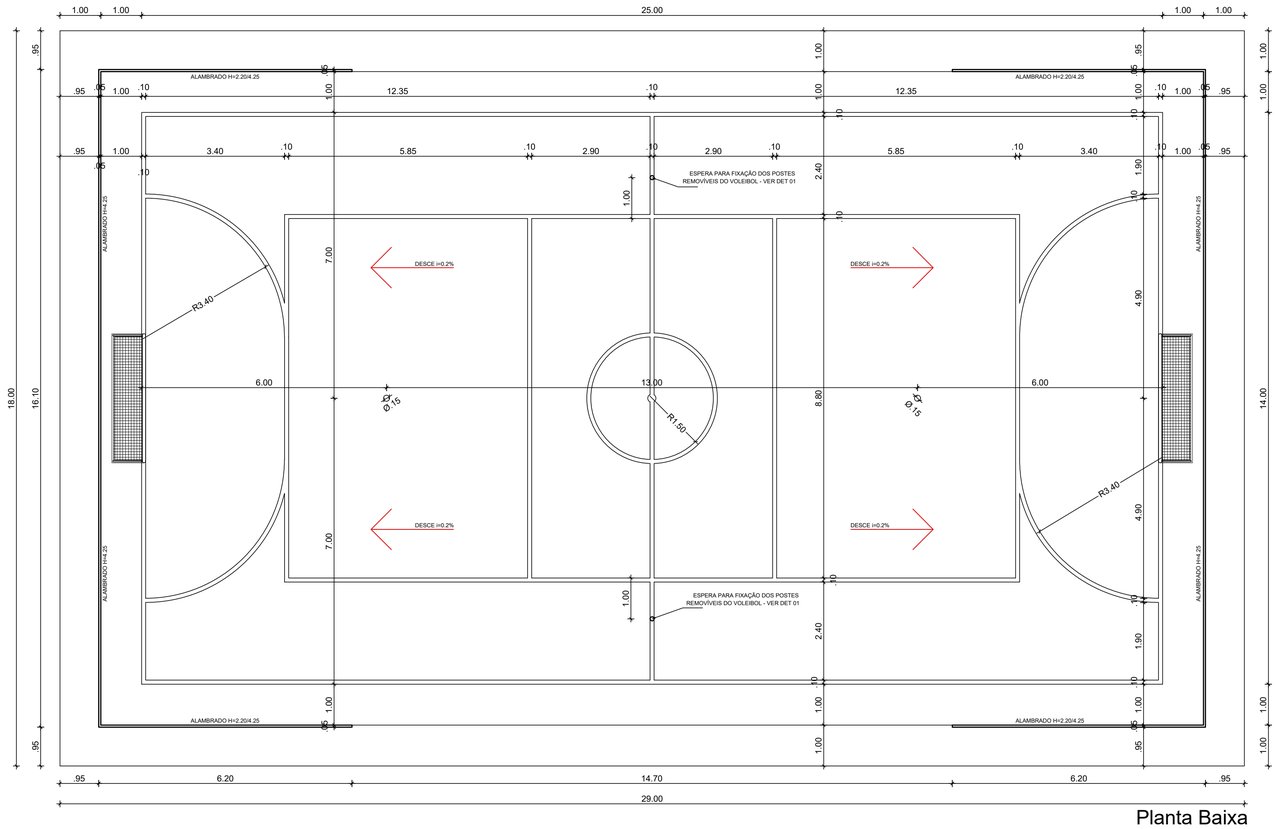

Planta Baixa
Esc.: 1/75

PROPRIETÁRIO: PREFEITURA MUNICIPAL DE TOBIAS BARRETO

ARQUITETO: ANTOVAL AVELINO SANTOS
CAU/SE A38637-5

RESPONSÁVEL TÉCNICO:

PREFEITURA MUNICIPAL DE TOBIAS BARRETO
SECRETARIA MUNICIPAL DE PLANEJAMENTO E GESTÃO ORÇAMENTÁRIA
AV. PRINCIPAL, S/N - CENTRO DE SERVIÇOS - SALA 02 - DISTRITO INDUSTRIAL - BAIRRO CENTENÁRIO - CEP 49300-000
TEL.: (79) 3541-2067 - www.tobiasbarreto.se.gov.br - Email: engenharia@tobiasbarreto.se.gov.br

PROJETO: URBANISMO

OBRA: REURBANIZAÇÃO DA PRAÇA GILSON PRADO BARRETO

LOCAL: PRAÇA GILSON PRADO BARRETO - CONJUNTO VILA DE CAMPOS
BAIRRO BELA VISTA - TOBIAS BARRETO -SE

REPRESENTAÇÃO GRÁFICA:		ARQUIVO DWG:	
ANTOVAL AVELINO SANTOS		Proj_Reurb_Praça_Gilson_Prado_Barreto_PMTB.dwg	
1ª CORREÇÃO/ DATA:	2ª CORREÇÃO/ DATA:	DATA: ABRIL/2026	ESCALA: 1/75

ASSUNTO: QUADRA POLIESPORTIVA - PLANTA BAIXA/ PAGINAÇÃO

PRANCHA: 13/18