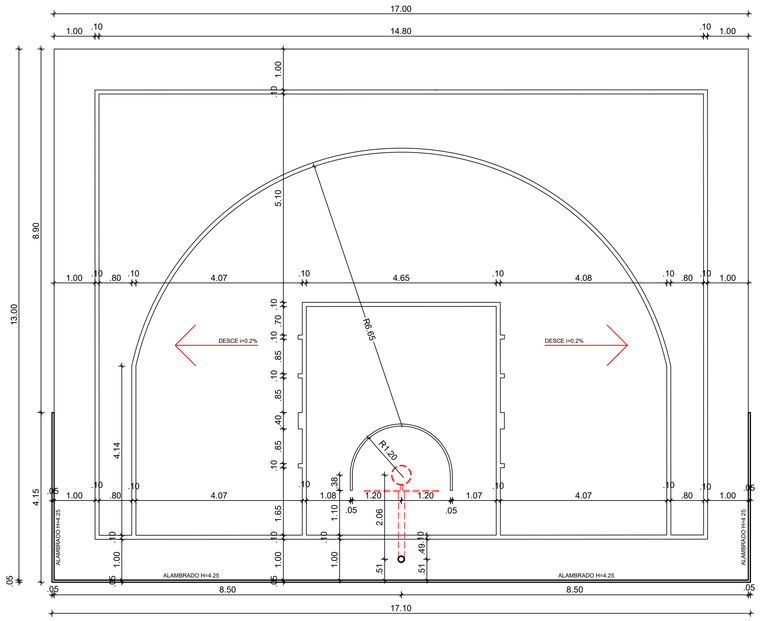

Planta Baixa
Esc.: 1/75

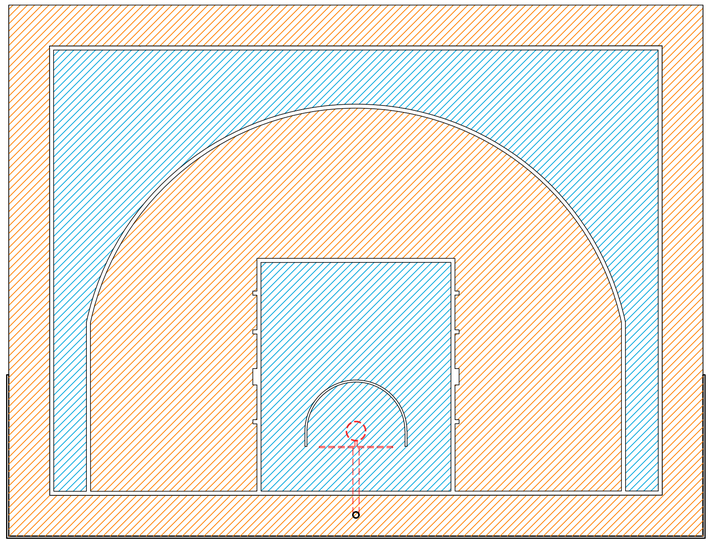

Paginação
Esc.: 1/75

ESPECIFICAÇÃO - PINTURA PISO	
	PINTURA COM TINTA PARA PISO NA COR AZUL - 02 DEMÃOS
	PINTURA COM TINTA PARA PISO NA COR LARANJA - 02 DEMÃOS
	PINTURA MARCAÇÃO QUADRA NA COR BRANCO - 02 DEMÃOS

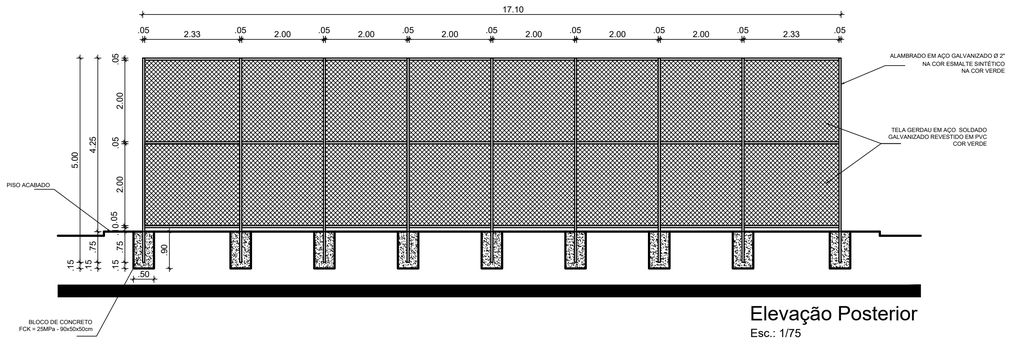

Elevação Posterior
Esc.: 1/75

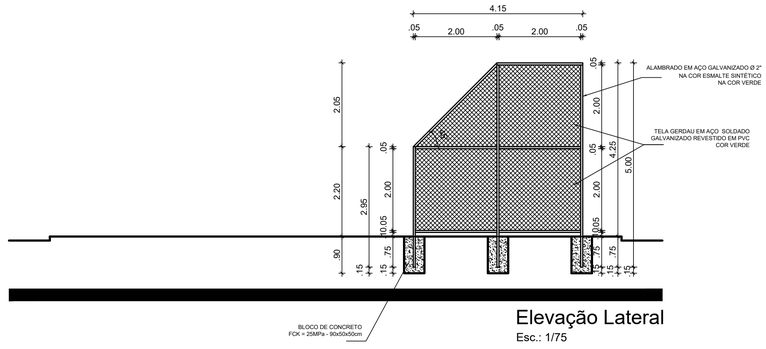

Elevação Lateral
Esc.: 1/75

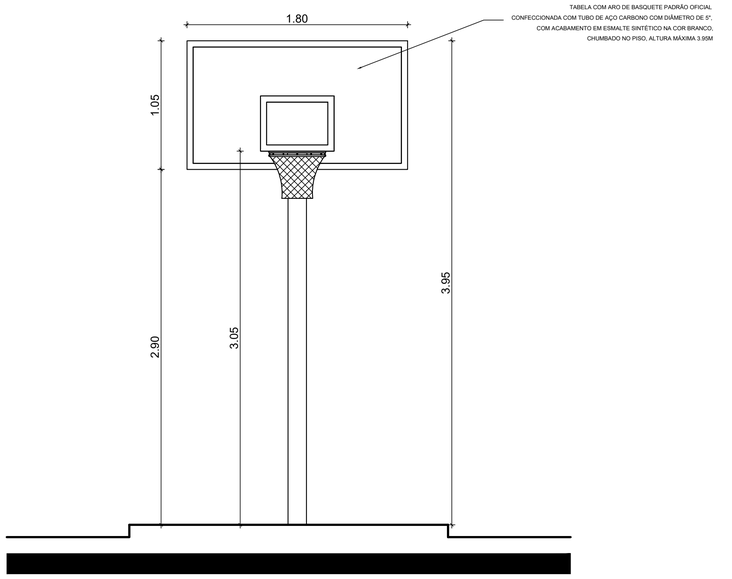

Elevação Frontal
Esc.: 1/25

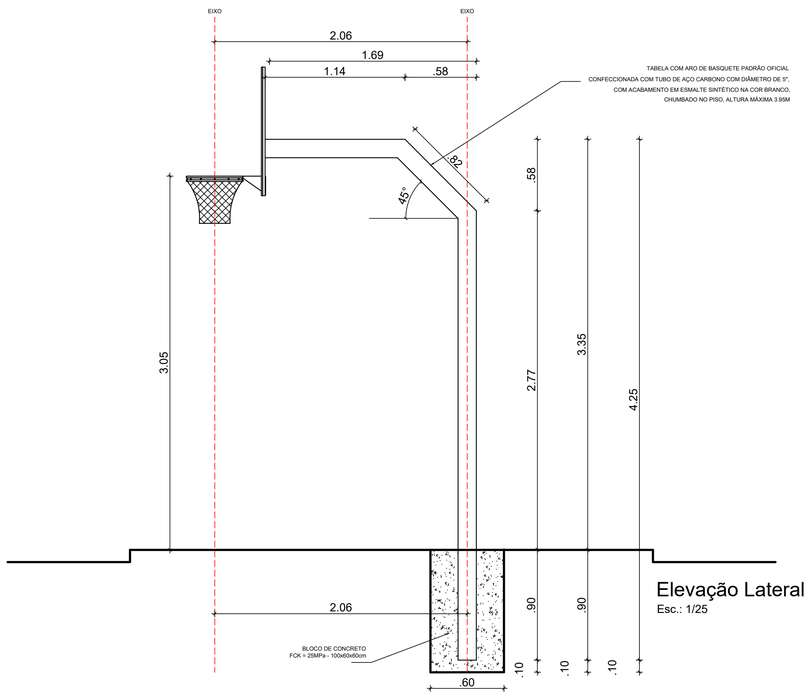

Elevação Lateral
Esc.: 1/25

PROPRIETÁRIO: PREFEITURA MUNICIPAL DE TOBIAS BARRETO

ARQUITETO: ANTOVAL AVELINO SANTOS
CAU/SE A38637-5

RESPONSÁVEL TÉCNICO:

PREFEITURA DE TOBIAS BARRETO
FÉ, AMOR E TRABALHO

PREFEITURA MUNICIPAL DE TOBIAS BARRETO
SECRETARIA MUNICIPAL DE PLANEJAMENTO E GESTÃO ORÇAMENTÁRIA
AV. PRINCIPAL, S/N - CENTRO DE SERVIÇOS - SALA 02 - DISTRITO INDUSTRIAL - BAIRRO CENTENÁRIO - CEP 49300-000
TEL.: (79) 3541-2067 - www.tobiasbarreto.se.gov.br - Email: engenharia@tobiasbarreto.se.gov.br

PROJETO: URBANISMO

OBRA: REURBANIZAÇÃO DA PRAÇA GILSON PRADO BARRETO

LOCAL: PRAÇA GILSON PRADO BARRETO - CONJUNTO VILA DE CAMPOS
BAIRRO BELA VISTA - TOBIAS BARRETO -SE

REPRESENTAÇÃO GRÁFICA: ANTOVAL AVELINO SANTOS

ARQUIVO DWG: Proj_Reurb_Praça_Gilson_Prado_Barreto_PMTB.dwg

1ª CORREÇÃO/ DATA: | 2ª CORREÇÃO/ DATA:

DATA: ABRIL/2026

ESCALA: 1/25 - 1/75

ASSUNTO: QUADRA BASQUETE 3X3

PRANCHA: 16/18

PREFEITURA DE TOBIAS BARRETO FÉ, AMOR E TRABALHO