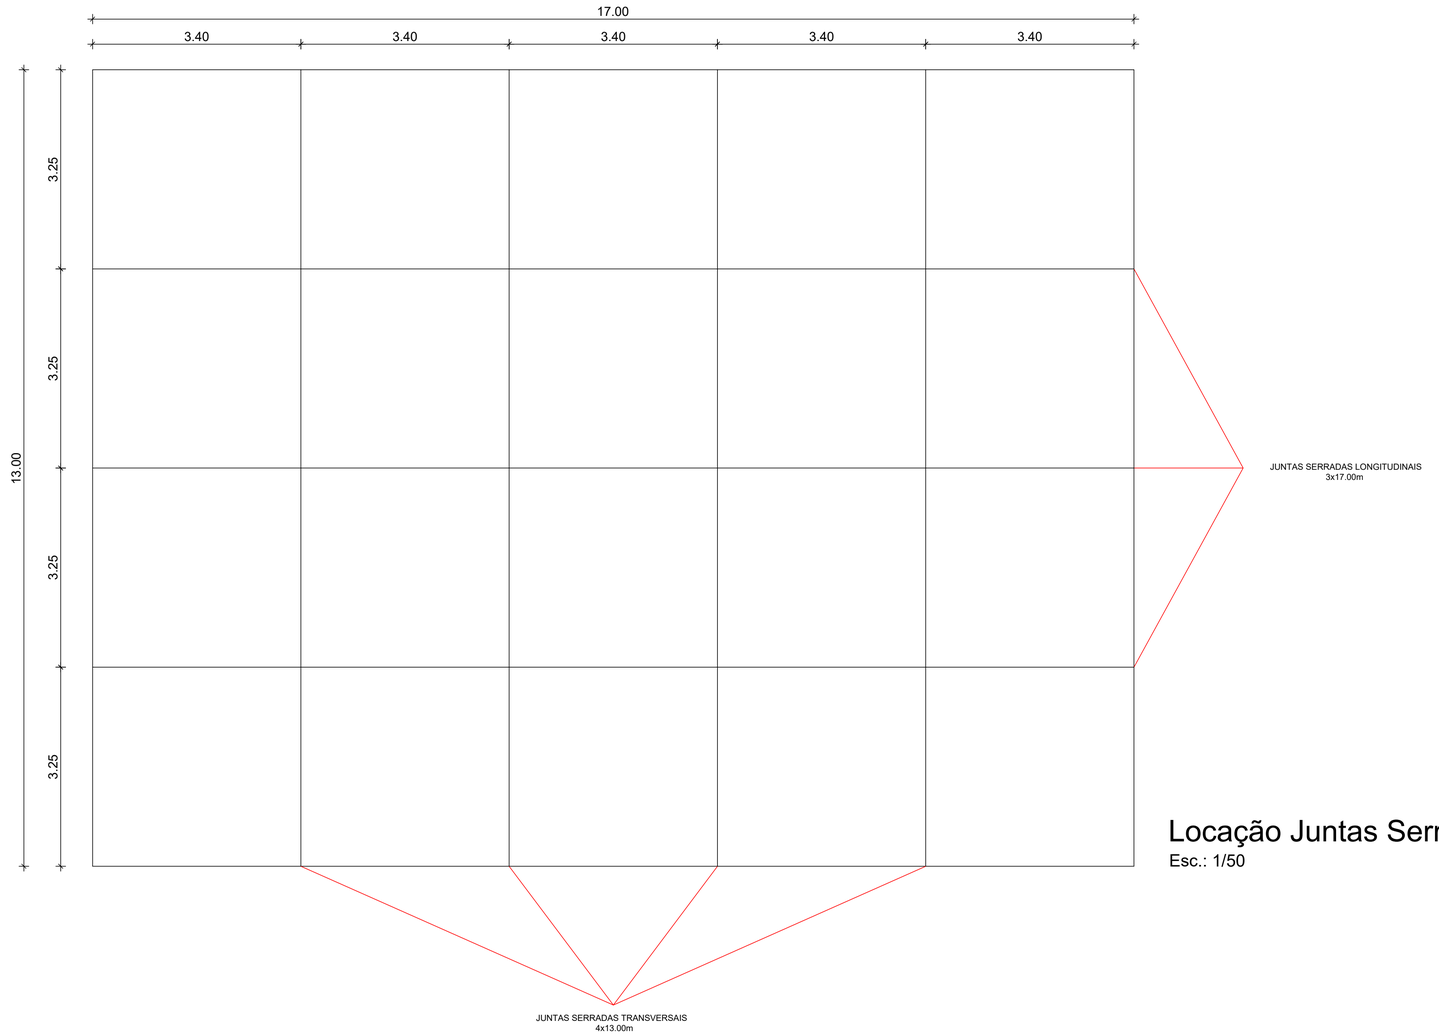

Locação Juntas Serradas

Esc.: 1/50

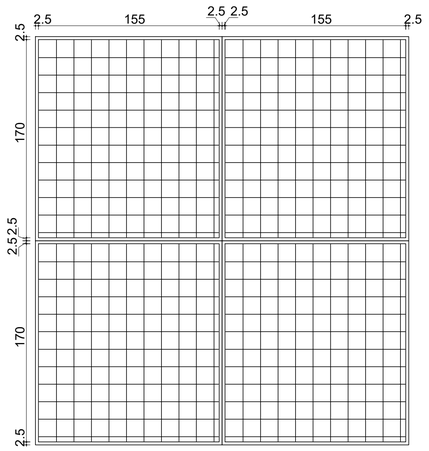

DETALHE 01 - MALHA Q61
COTAS EM CENTÍMETROS

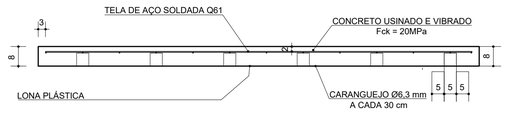

DETALHE 02 - MALHA Q61 (CORTE)
COTAS EM CENTÍMETROS

NOTAS

1- ANTES DO INÍCIO DA EXECUÇÃO DO PISO, O SUB-LEITO DEVERÁ SER REGULARIZADO. APÓS A REGULARIZAÇÃO DEVERÁ SER COMPACTADO MECANICAMENTE, UTILIZANDO-SE ÁGUA PARA UMEDECER O TERRENO.

2- APÓS A REGULARIZAÇÃO E COMPACTAÇÃO DO TERRENO, DEVERÁ SER COLOCADO UMA LONA PLÁSTICA DE 150 MICRA.

3- SOBRE A LONA PLÁSTICA DEVERÁ SER UTILIZADO UMA TELA SOLDADA Q61 NA POSIÇÃO NEGATIVA COM TRANSPASSE MÍNIMO DE 30 cm. (VER DETALHE 02)

4- A TELA SOLDADA Q61, DEVERÁ TER UM ESPAÇAMENTO DE 2 cm DA SUPERFÍCIE DO PISO E 3cm DAS JUNTAS SERRADAS. (VER DETALHES 01 E 02)

5- DEVERÁ SER COLOCADOS ESPAÇADORES DO TIPO "CARANGUEJO" COM AÇO CA-50 Ø6,3 A CADA 30 cm. (VER DETALHE 01)

6- DEPOIS DEVERÁ SER APLICADO O CONCRETO USINADO COM FCK=20MPA, EM UMA ESPESSURA DE 7 cm. ESTE CONCRETO DEVERÁ SER VIBRADO E EXECUTADO EM ÚNICO DIA. (VER DETALHE 02)

7- APÓS A CONCRETAGEM DO PISO COM Fck = 20 MPa, DEVERÁ SER REALIZADO CURA ÚMIDA NO MÍNIMO 3 VEZES AO DIA, DURANTE OS PRIMEIROS 7 DIAS.

8- AO FIM DO PERÍODO DE CURA DO CONCRETO, DEVERÁ SER INICIADO A EXECUÇÃO DAS JUNTAS SERRADAS.

9- AS JUNTAS SERRADAS TRANSVERSAIS DEVERÃO POSSUIR UMA PROFUNDIDADE DE H/3 (H = ESPESSURA DO PISO EM CONCRETO POLIDO COM Fck = 20 MPa) E NAS JUNTAS SERRADAS LONGITUDINAIS A PROFUNDIDADE SERÁ DE H/4. NESTAS JUNTAS DEVERÃO SER INSERIDO O TARUGO E PREENCHIDO COM MASTIQUE MBT OU SIMILAR.

10- AS JUNTAS SERRADAS DEVERÃO SER INICIADAS PELAS JUNTAS TRANSVERSAIS, COMEÇANDO A EXECUTAR A JUNTA DO CENTRO E INDO PARA OS CANTOS, ESTA MESMA SEQUÊNCIA DEVERÁ SER ADOTADA PARA AS JUNTAS LONGITUDINAIS.

11- O PISO DA QUADRA SERÁ EM CONCRETO POLIDO.

PROPRIETÁRIO: PREFEITURA MUNICIPAL DE TOBIAS BARRETO

ARQUITETO: ANTOVAL AVELINO SANTOS
CAU/SE A38637-5

RESPONSÁVEL TÉCNICO:

PREFEITURA DE TOBIAS BARRETO
FÉ, AMOR E TRABALHO

PREFEITURA MUNICIPAL DE TOBIAS BARRETO
SECRETARIA MUNICIPAL DE PLANEJAMENTO E GESTÃO ORÇAMENTÁRIA
AV. PRINCIPAL, S/N - CENTRO DE SERVIÇOS - SALA 02 - DISTRITO INDUSTRIAL - BAIRRO CENTENÁRIO - CEP 49300-000
TEL.: (79) 3541-2067 - www.tobiasbarreto.se.gov.br - Email: engenharia@tobiasbarreto.se.gov.br

PROJETO: URBANISMO

OBRA: REURBANIZAÇÃO DA PRAÇA GILSON PRADO BARRETO

LOCAL: PRAÇA GILSON PRADO BARRETO - CONJUNTO VILA DE CAMPOS
BAIRRO BELA VISTA - TOBIAS BARRETO -SE

REPRESENTAÇÃO GRÁFICA:		ARQUIVO DWG:	
ANTOVAL AVELINO SANTOS		Proj_Reurb_Praça_Gilson_Prado_Barreto_PMTB.dwg	
1ª CORREÇÃO/ DATA:	2ª CORREÇÃO/ DATA:	DATA: ABRIL/2026	ESCALA: 1/50

ASSUNTO: QUADRA BASQUETE 3X3 - DETALHAMENTO PISO

PRANCHA: 17/18

PREFEITURA DE TOBIAS BARRETO FÉ, AMOR E TRABALHO