
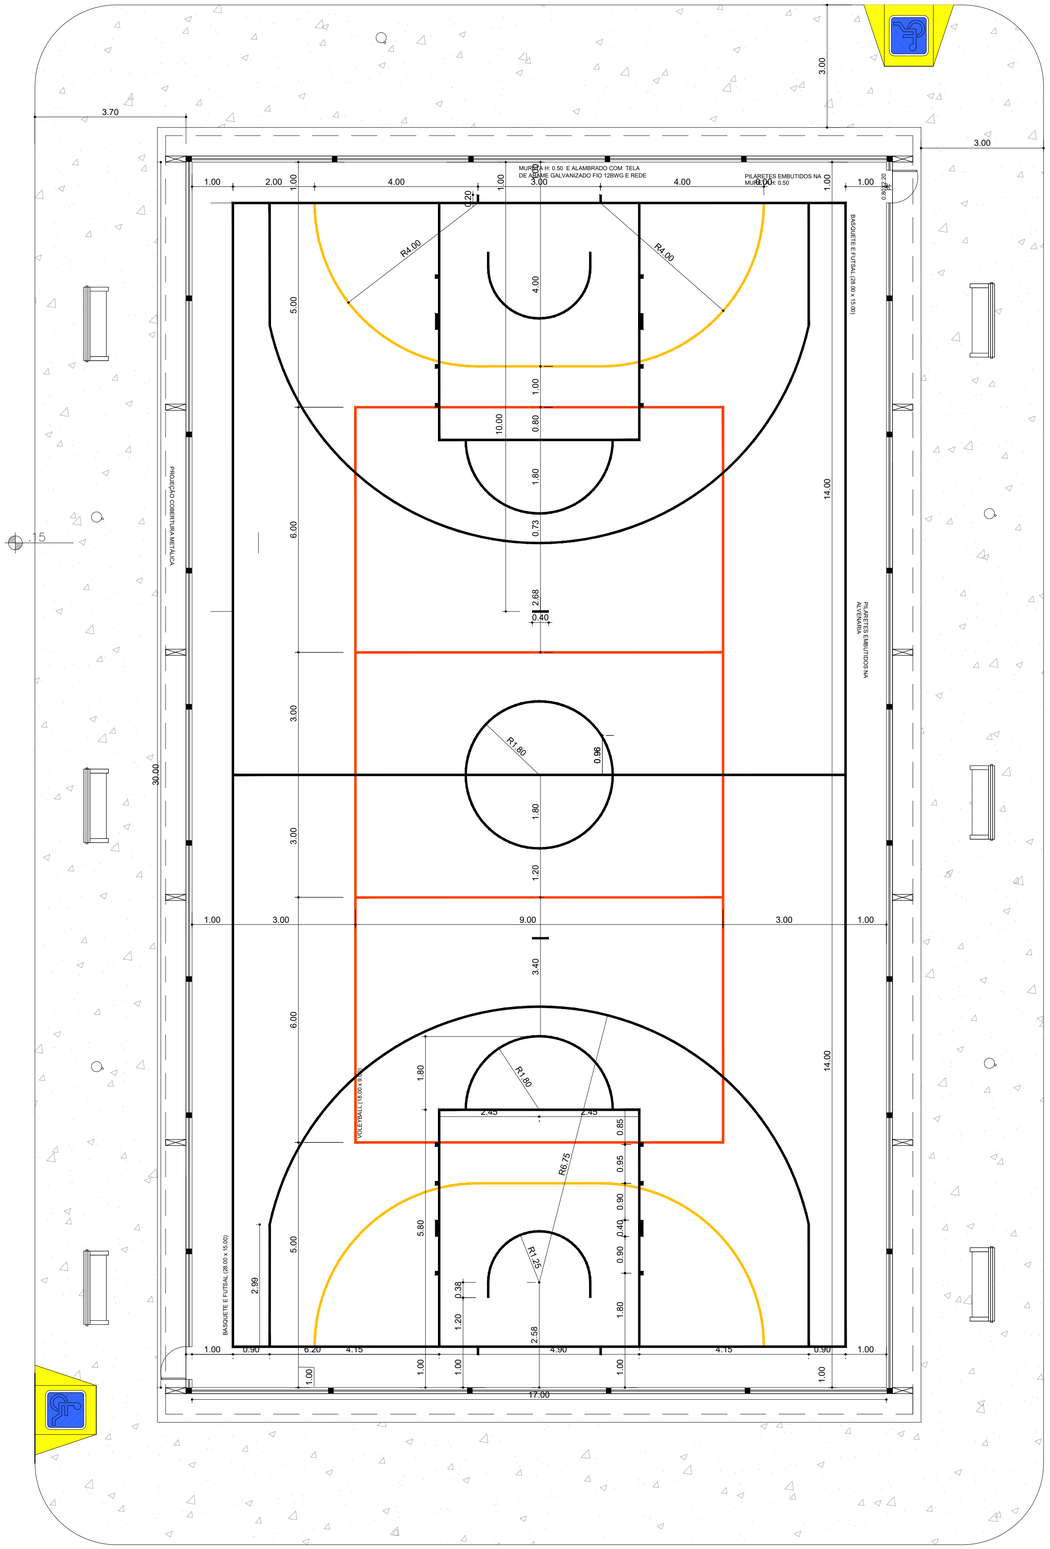


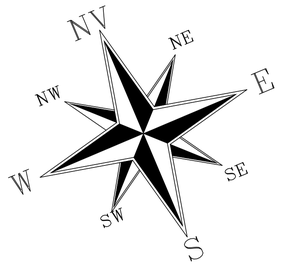

IMPLANTAÇÃO
ESC.1/75

LEGENDA:

- LIXEIRA PLÁSTICA = 6 UND.
- BANCO EM CONCRETO C/ ENCOSTO = 6 UND.
- CONCRETO DESEMPOLADO = 774, 69 m²

QUADRO DE ÁREAS	
ÁREA COBERTA	510,00

APROVAÇÃO:

PROPRIETÁRIO: PREFEITURA MUNICIPAL DE TOBIAS BARRETO

AUTOR DO PROJETO:

RESPONSÁVEL TÉCNICO:

PREFEITURA MUNICIPAL DE TOBIAS BARRETO
SECRETARIA MUNICIPAL DE OBRAS E URBANISMO
AVENIDA AYRTON SENNA DA SILVA, S/N - BAIRRO MAÇAÉ - CEP 49300-000
TEL.: (79) 3541-4900 - www.tobiasbarreto.se.gov.br

PROJETO: ARQUITETURA

OBRA: QUADRA POLIESPORTIVA COBERTA

LOCAL: POVOADO BARRIGA, TOBIAS BARRETO - SERGIPE			PRANCHA: 02/05
ASSUNTO: IMPLANTAÇÃO			
REPRESENTAÇÃO GRÁFICA: ANTONIO MARCOS SILVA		ARQUIVO DWG: Implantação_Quadra_João_O_M_PMTB.dwg	
1ª CORREÇÃO/ DATA:	2ª CORREÇÃO/ DATA:	DATA: MAR/2026	ESCALA: 1/75

FORMATO A1 841x594mm