

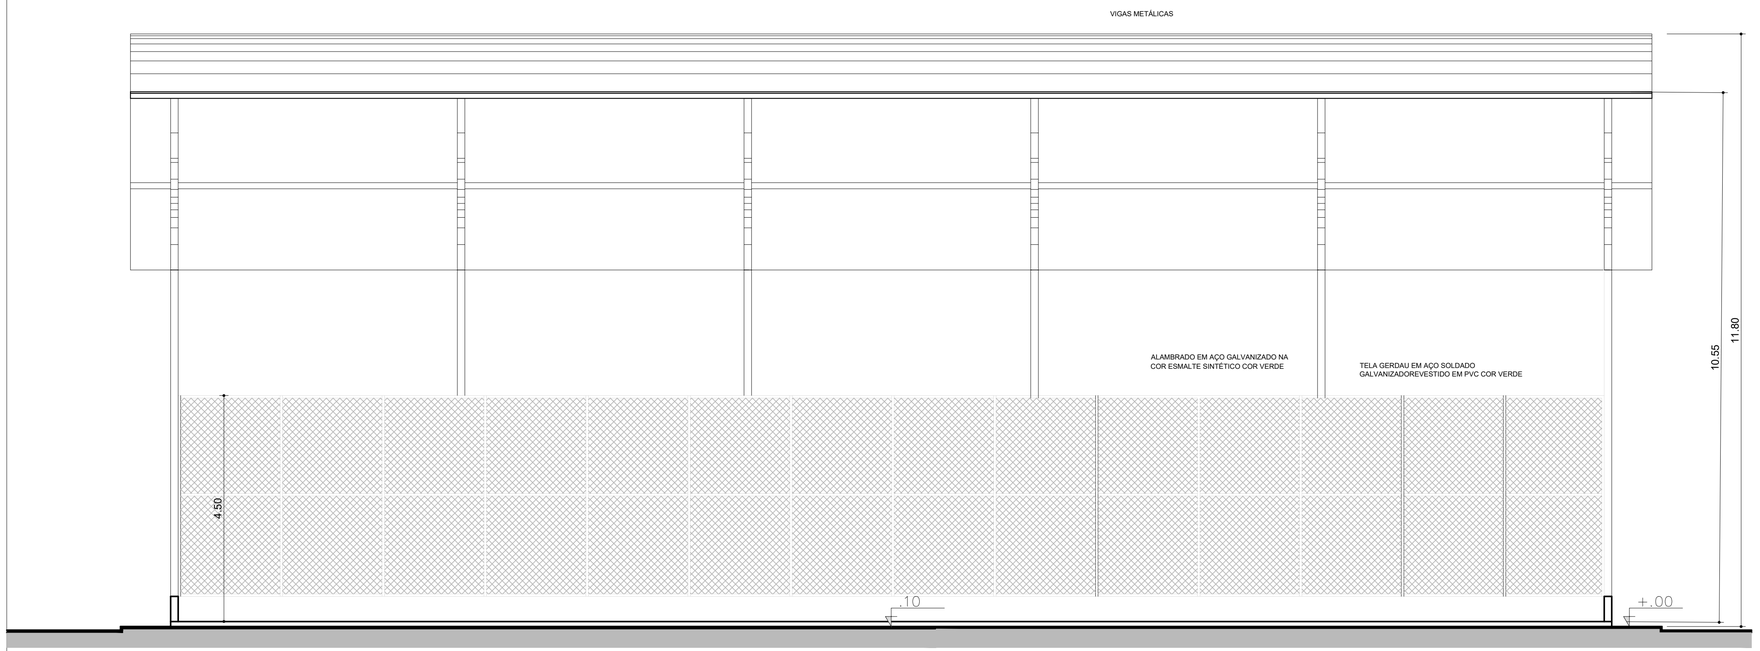


CORTE A-A

ESCALA 1/50

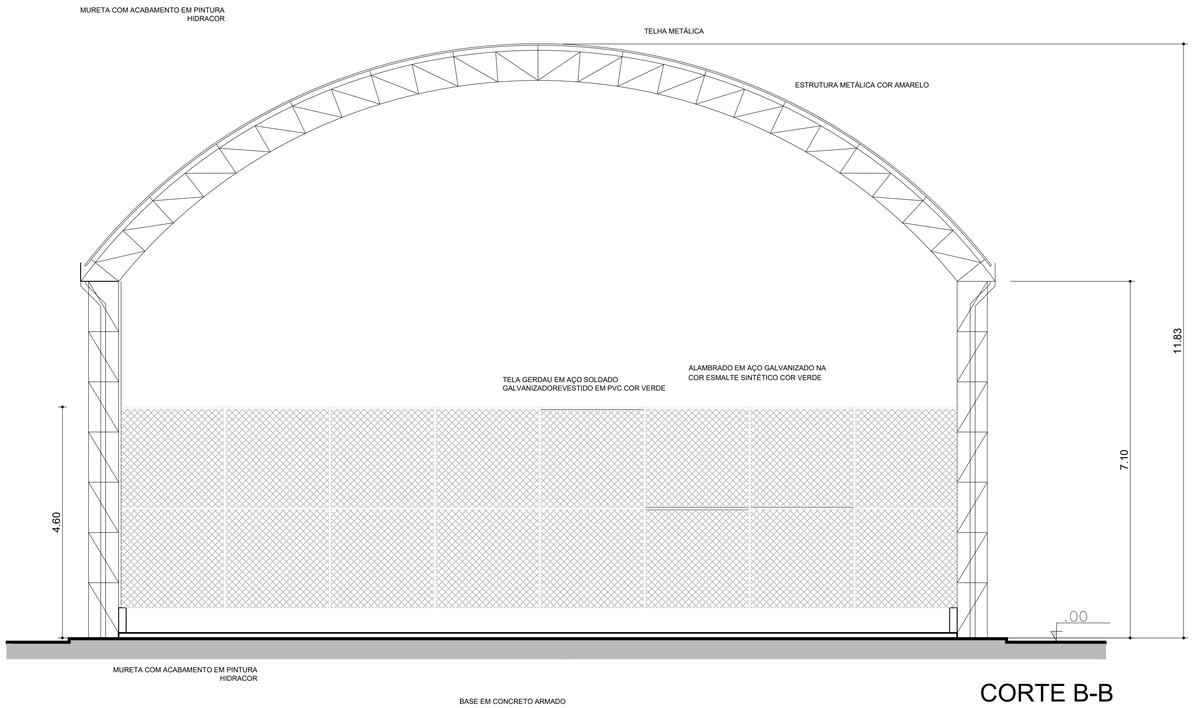

CORTE B-B

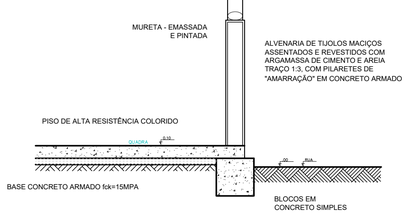

MURETA
DETALHE D-1

ESCALA 1/20

QUADRO DE ÁREAS	
PISO ALTA RESISTÊNCIA COLORIDO	845.79

APROVAÇÃO:

PROPRIETÁRIO: PREFEITURA MUNICIPAL DE TOBIAS BARRETO

AUTOR DO PROJETO:

RESPONSÁVEL TÉCNICO: ARQ. EVILLYN DEYSE BARBOSA TRINDADE - CAU A108751-7

PREFEITURA MUNICIPAL DE TOBIAS BARRETO
SECRETARIA MUNICIPAL DE PLANEJAMENTO E GESTÃO ORÇAMENTÁRIA
AVENIDA PRINCIPAL S/N - BAIRRO CENTENÁRIO - CEP 49300-000
TEL.: (79) 3541-4900 - www.tobiasbarreto.se.gov.br- email: engenharia@tobiasbarreto.se.gov

PROJETO: ARQUITETURA

OBRA: QUADRA POLIESPORTIVA POV. BARRIGA

LOCAL: POVOADO BARRIGA TOBIAS BARRETO - SERGIPE			PRANCHA: 05/05
ASSUNTO: CORTE AA, BB E DETALHE			
REPRESENTAÇÃO GRÁFICA: ANTOVAL AVELINO		ARQUIVO DWG: Planta_Quadra_PMTB.dwg	
1ª CORREÇÃO/ DATA:	2ª CORREÇÃO/ DATA:	DATA: MAI/2026	ESCALA: 1:50

A1 AL= 1026 x 594 mm