
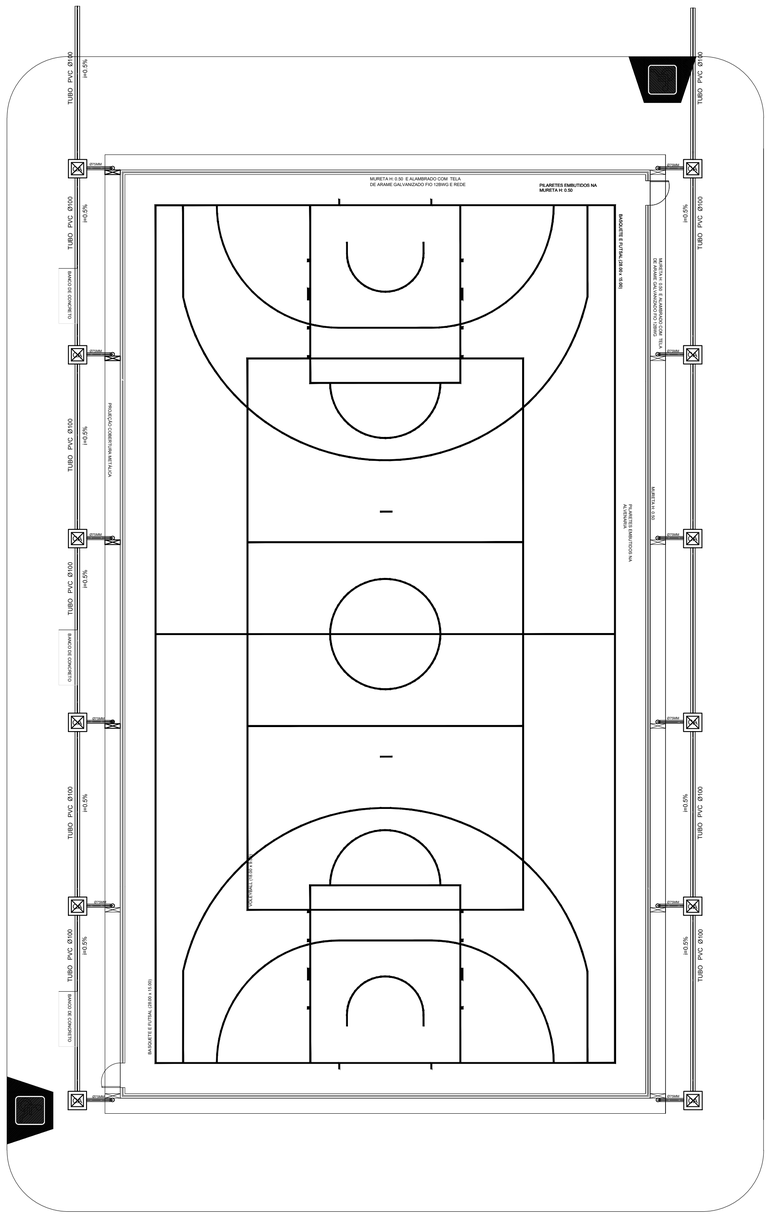



CAIXA DE PASSAGEM PLUVIAL COM TAMPA CA (40x40cm)

SEM ESCALA

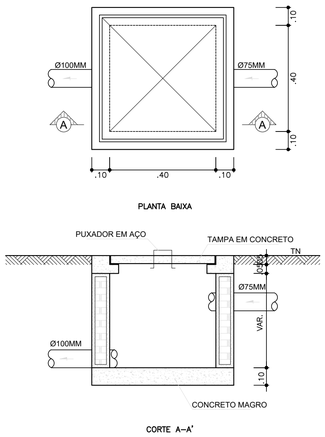

CAIXA DE ÁGUAS PLUVIAIS COM GRELHA CAG (40x40cm)

SEM ESCALA

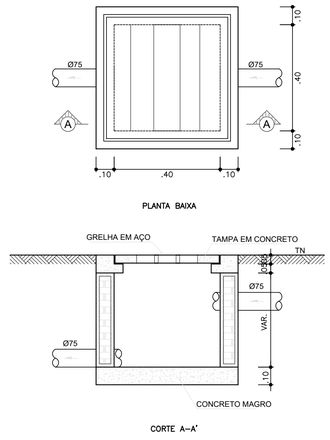

Legenda


- CA — Caixa de areia pluvial simples
- CAG — Caixa de areia pluvial c/grelha
- Curva 90 curta- coluna
- Ralos pluviais
- Curva 90 curta
- Curva 90 curta- desce
- Curva 90 longa- desce
- Ralos pluviais
- Coluna de Drenagem

A – DECLIVIDADE MÍNIMA DAS TUBULAÇÕES:
DRENAGEM = inc. 0,5%

B – TODOS OS DIÂMETROS ESTABELECIDOS NESTE PROJETO DEVEM SER RIGOROSAMENTE SEGUIDOS;

C – DEVEM SER ADOTADOS TUBOS E CONEXÕES DA MARCA TIGRE OU EQUIVALENTE TÉCNICO;

D – SEMPRE UTILIZAR TUBOS E CONEXÕES DE UMA MESMA MARCA PARA EVITAR FOLGAS OU DIFICULDADES DE ENCAIXE;

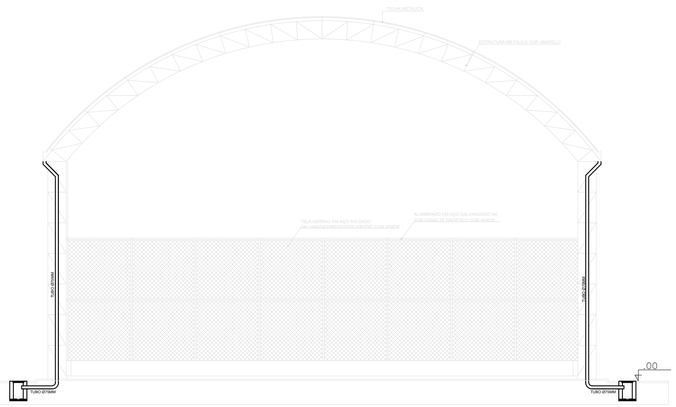

CORTE B-B

ESCALA 1/100

PROPRIETÁRIO: PREFEITURA MUNICIPAL DE TOBIAS BARRETO

AUTOR DO PROJETO: ARQ. EVILLYN DEYSE BARBOSA TRINDADE - CAU A108751-7

RESPONSÁVEL TÉCNICO:

PREFEITURA MUNICIPAL DE TOBIAS BARRETO
SECRETARIA MUNICIPAL DE PLANEJAMENTO E GESTÃO ORÇAMENTÁRIA
AV. PRINCIPAL S/N - BAIRRO CENTENÁRIO - CEP 49300-000
TEL.: (79) 99821-8711 - www.tobiasbarreto.se.gov.br

PROJETO: DRENAGEM PLUVIAL

OBRA: QUADRA POLIESPORTIVA COBERTA

LOCAL: POVOADO BARRIGA
TOBIAS BARRETO - SERGIPE

ASSUNTO: DETALHES DRENAGEM

REPRESENTAÇÃO GRÁFICA: ANTONIO MARCOS SILVA

ARQUIVO DWG:

1ª CORREÇÃO/ DATA:	2ª CORREÇÃO/ DATA:	DATA:	ESCALA:
		MARÇO /2026	1/100

PRANCHA: 01/01