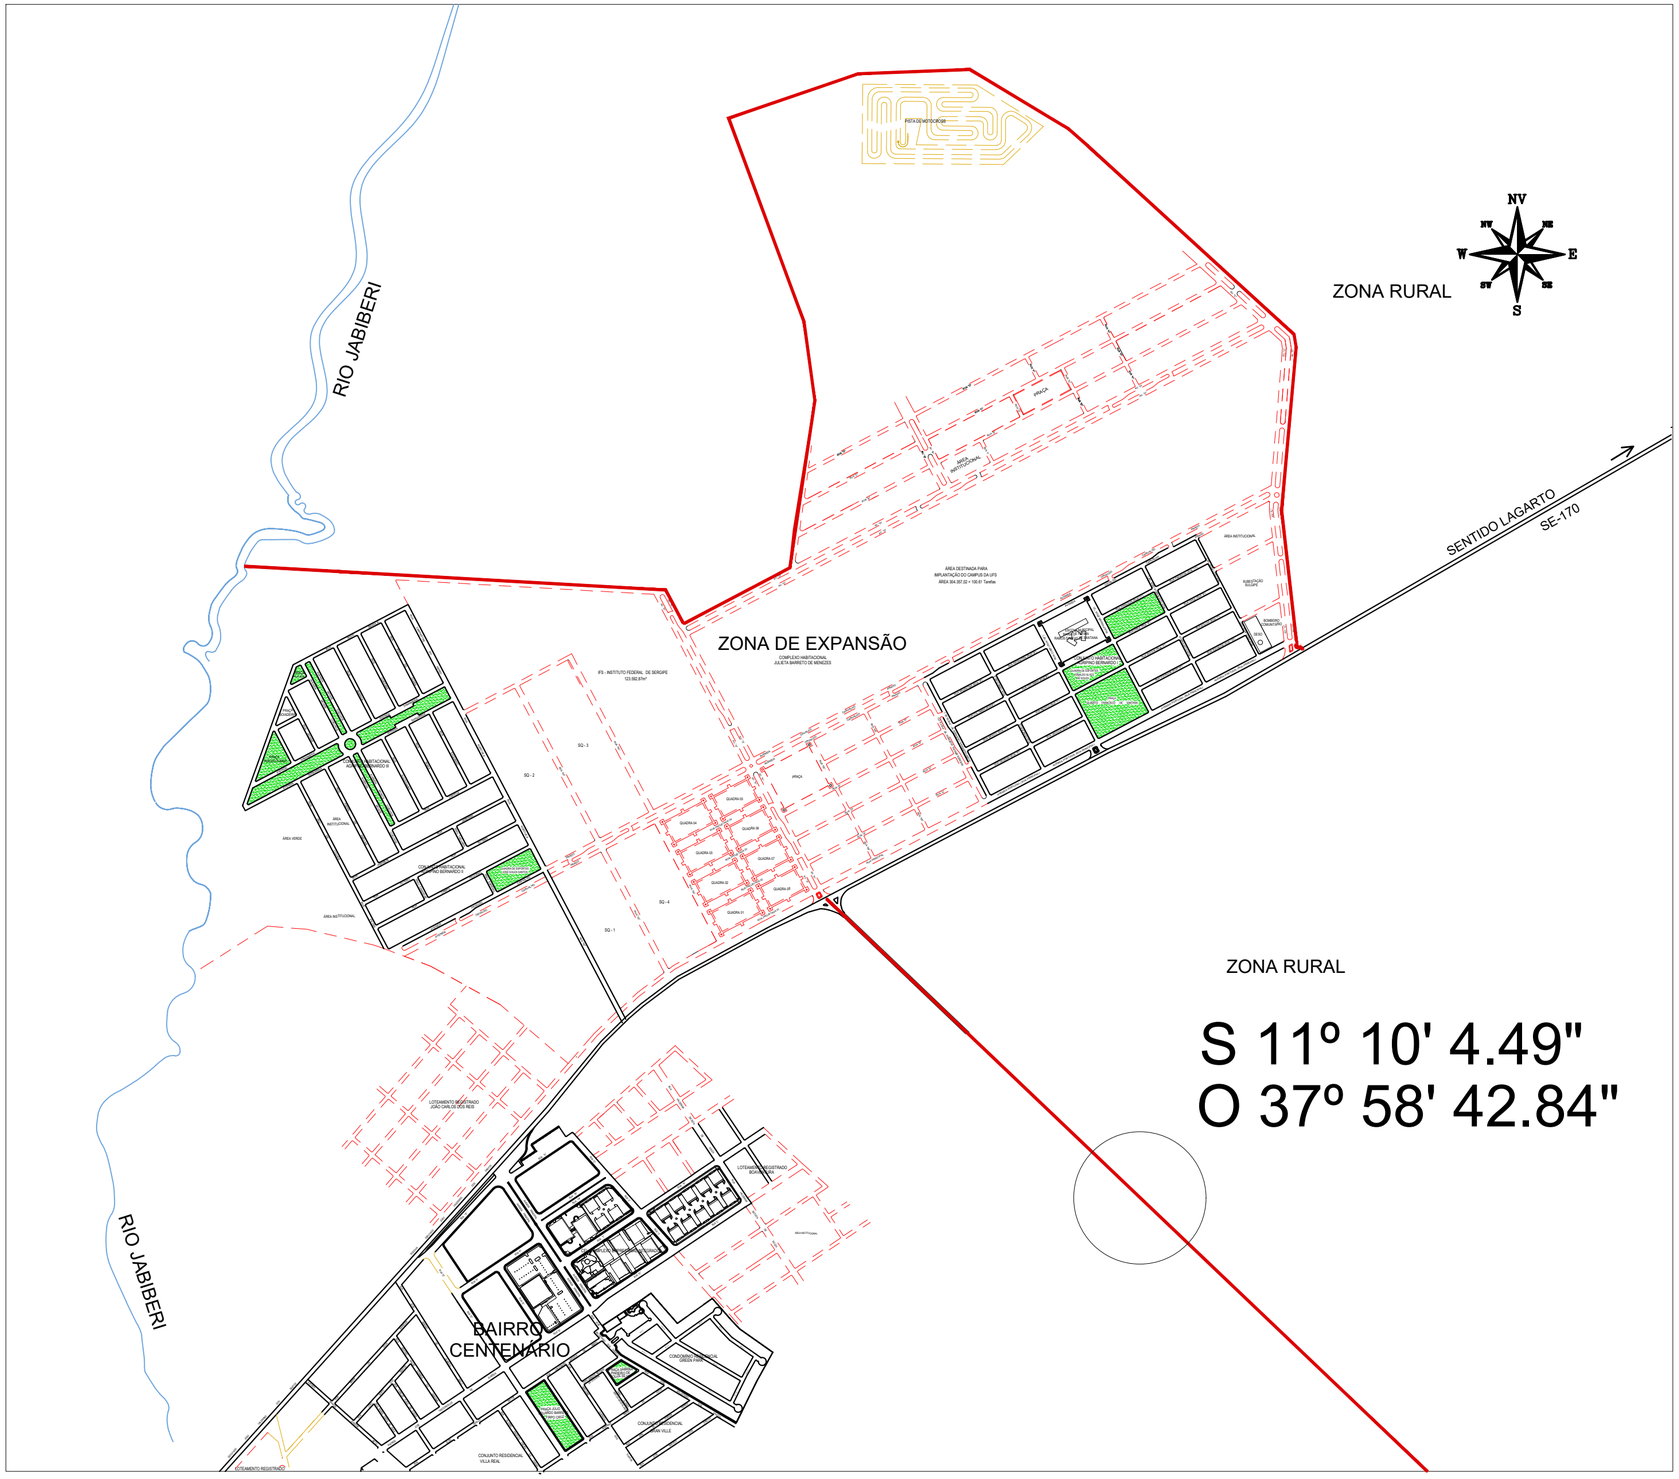


Localização

ESC.: 1/1500

LEGENDA	
ILUSTRAÇÃO	ESPECIFICAÇÃO
	RODOVIA SE 290
	VEGETAÇÃO RASTEIRA
	PISTA DE ROLAMENTO - ASFALTO

QUADRO DE ÁREAS	
ÁREA DE INTERVENÇÃO	100,00 m²

NOTAS GERAIS

DATUM HORIZONTAL SAD 69 - IBGE

ARTIGO - 225 DA LEI 6.015/73 DE REGISTRO PÚBLICO

GEORREFERENCIAMENTO LEI-10.267-28/08/2001

CONVENÇÕES

- ASFALTO
- ALINHAMENTO DE TESTADA
- CERCA DE ARAME
- REDE ELÉTRICA
- MEIO–FIO
- LIMITE DA POLIGONAL
- BORDO ESTRADA
- CERCA DE TELA
- EDIFICAÇÕES
- ÁRVORE
- POSTE BAIXA TENSÃO
- POSTE ALTA TENSÃO
- PONTE, PONTILHÃO
- TANQUE
- ESTRADA SEM PAVIMENTAÇÃO
- MARCO ,DAMA
- MARCO BR
- 4.36 PONTO COTADO
- CANAL
- TALUDE
- 2 CURVA DE NIVEL
- FLUXO, SENTIDO

APROVAÇÃO:

PROPRIETÁRIO: PREFEITURA MUNICIPAL DE TOBIAS BARRETO

AUTOR DO PROJETO: ANTOVAL AVELINO SANTOS A38637-5 CAU/SE

RESPONSÁVEL TÉCNICO:

PREFEITURA MUNICIPAL DE TOBIAS BARRETO

SECRETARIA MUNICIPAL DE PLANEJAMENTO E GESTÃO ORÇAMENTÁRIA

PRAÇA DOM JOSÉ TOMAZ, S/N - BAIRRO CENTRO - CEP 49300-000

TEL.: (79) 3541-2067 - e-mail: engenharia@tobiasbarreto.se.gov.br

PROJETO: ARQUITETÔNICO E URBANISTICO

OBRA: PÓRTICOS DA CIDADE

LOCAL: SE-290 (Sentido Itabaianinha);

ASSUNTO: PLANTA DE LOCALIZAÇÃO

REPRESENTAÇÃO GRÁFICA: VERONICA IMPERATRIZ O. B. ALVES

ARQUIVO DWG: PORTICO TOBIAS.dwg

1ª CORREÇÃO/ DATA:

2ª CORREÇÃO/ DATA:

DATA: ABR/2026

ESCALA: 1/500

PRANCHA: 01/04