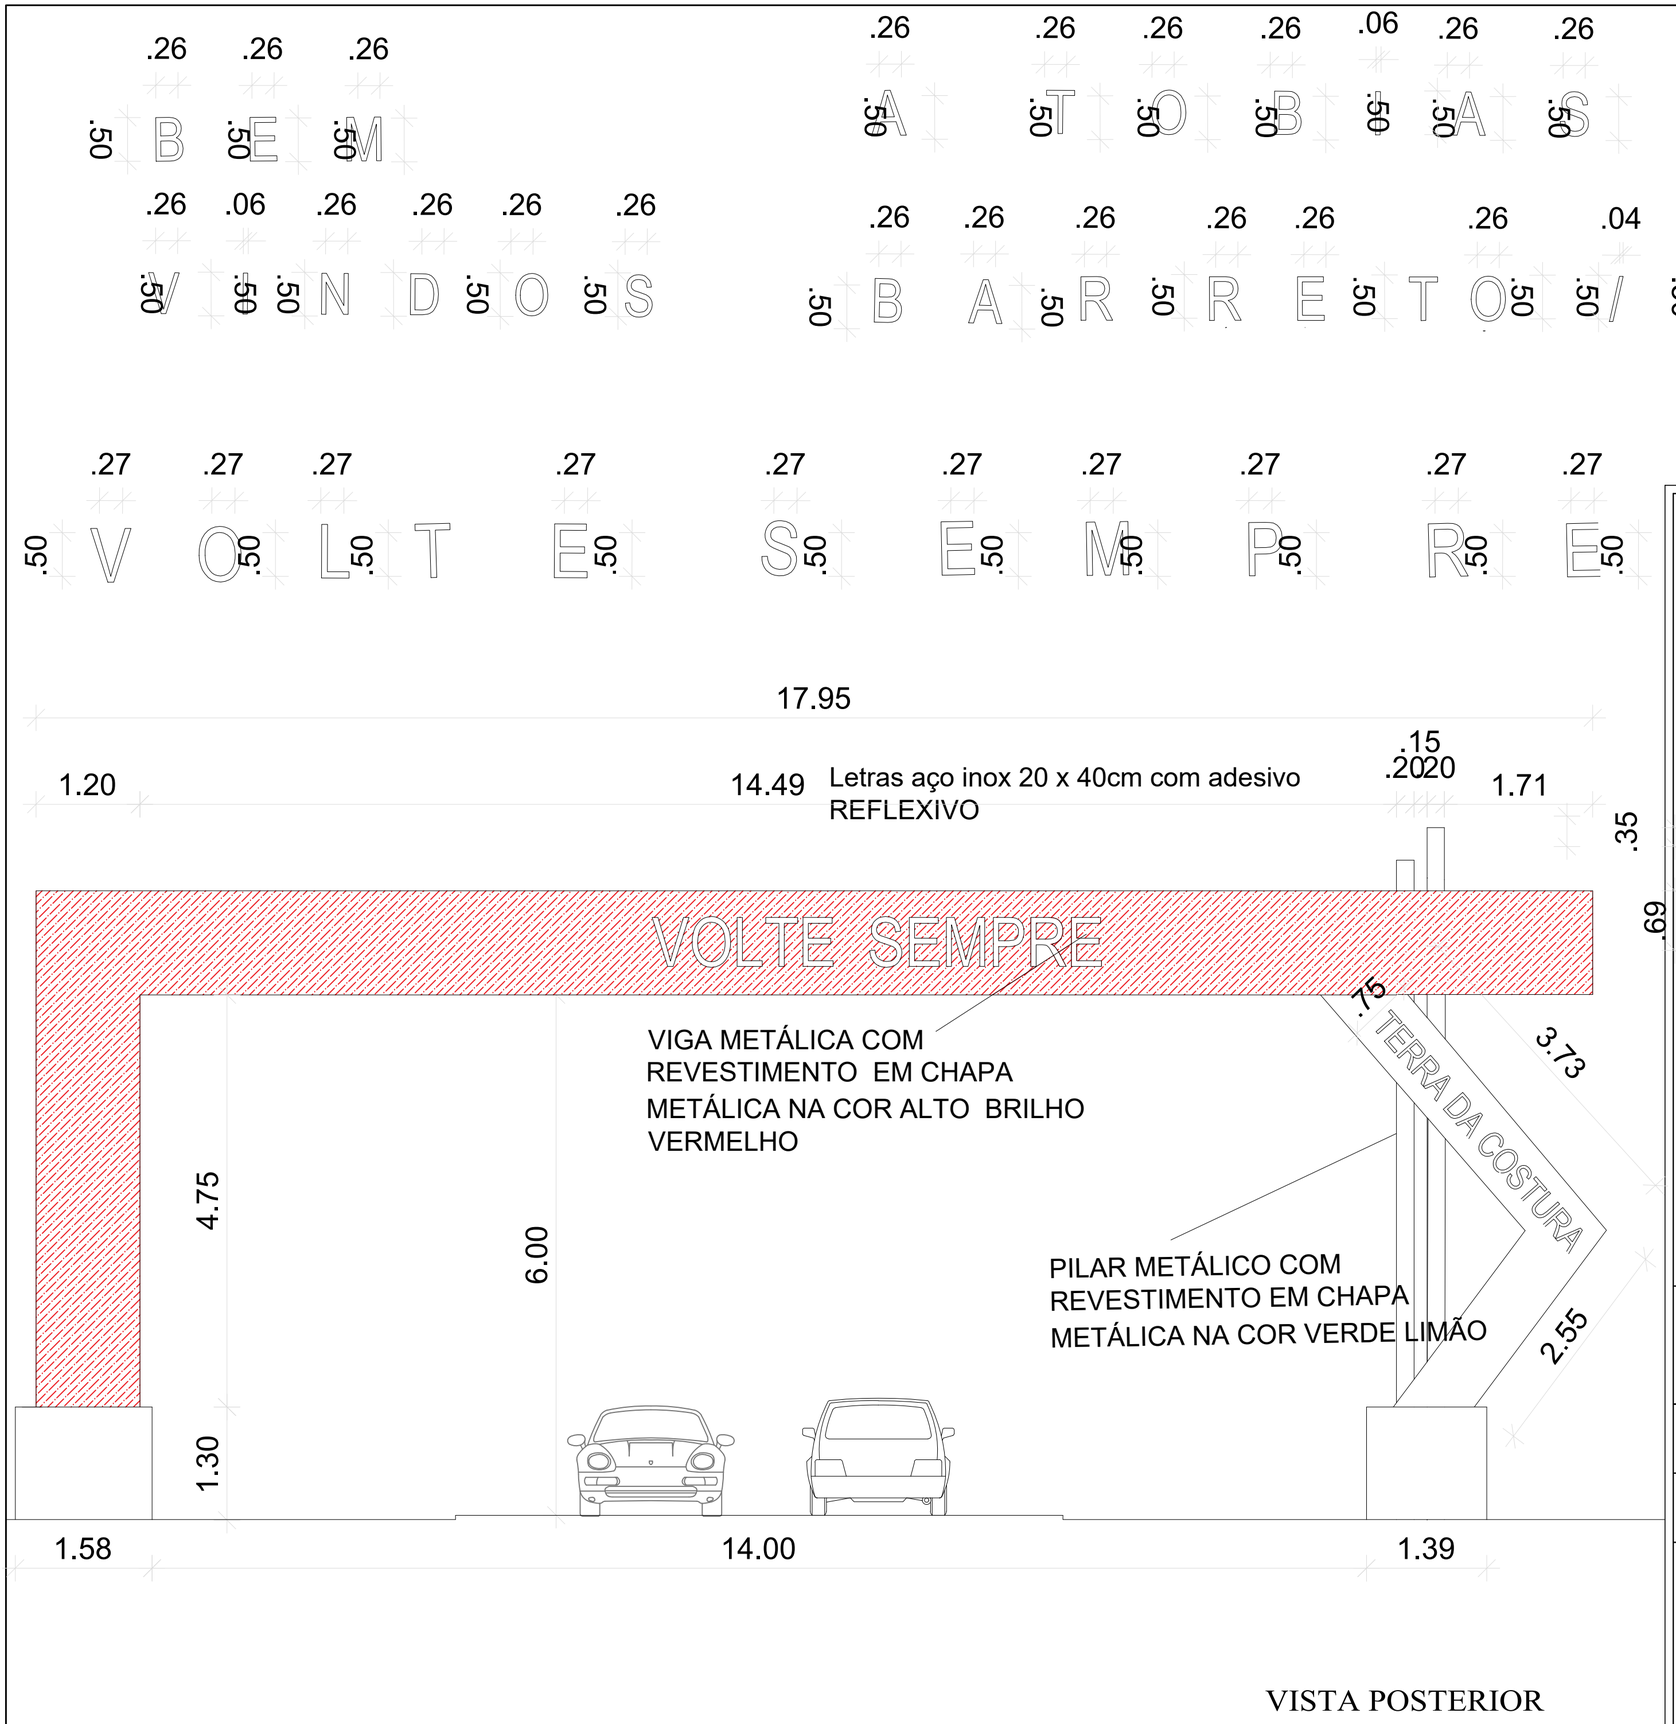


VISTA POSTERIOR

APROVAÇÃO:

PROPRIETÁRIO: PREFEITURA MUNICIPAL DE TOBIAS BARRETO

AUTOR DO PROJETO: ANTOVAL AVELINO SANTOS A38637-5 CAU/SE

RESPONSÁVEL TÉCNICO:

PREFEITURA DE TOBIAS BARRETO FÉ, AMOR E TRABALHO

PREFEITURA MUNICIPAL DE TOBIAS BARRETO
SECRETARIA MUNICIPAL DE PLANEJAMENTO E GESTÃO ORÇAMENTÁRIA
PRAÇA DOM JOSÉ TOMAZ, S/N - BAIRRO CENTRO - CEP 49300-000
TEL.: (79) 3541-2067 - e-mail: engenharia@tobiasbarreto.se.gov.br

PROJETO: PROJETO ARQUITETÔNICO

OBRA: PÓRTICOS DA CIDADE

LOCAL: Rodovia SE-170; SE-290 (Sentido Itabaianinha) e SE-290 (Sentido Poço Verde) TOBIAS BARRETO - SERGIPE

ASSUNTO: PÓRTICO

REPRESENTAÇÃO GRÁFICA: VERÔNICA iMPERATRIZ O.B. Alves

ARQUIVO DWG: PORTICO TOBIAS.dwg

1ª CORREÇÃO/ DATA:	2ª CORREÇÃO/ DATA:	DATA:	ESCALA:
		ABR/2026	1/50

PRANCHA: 03/04