

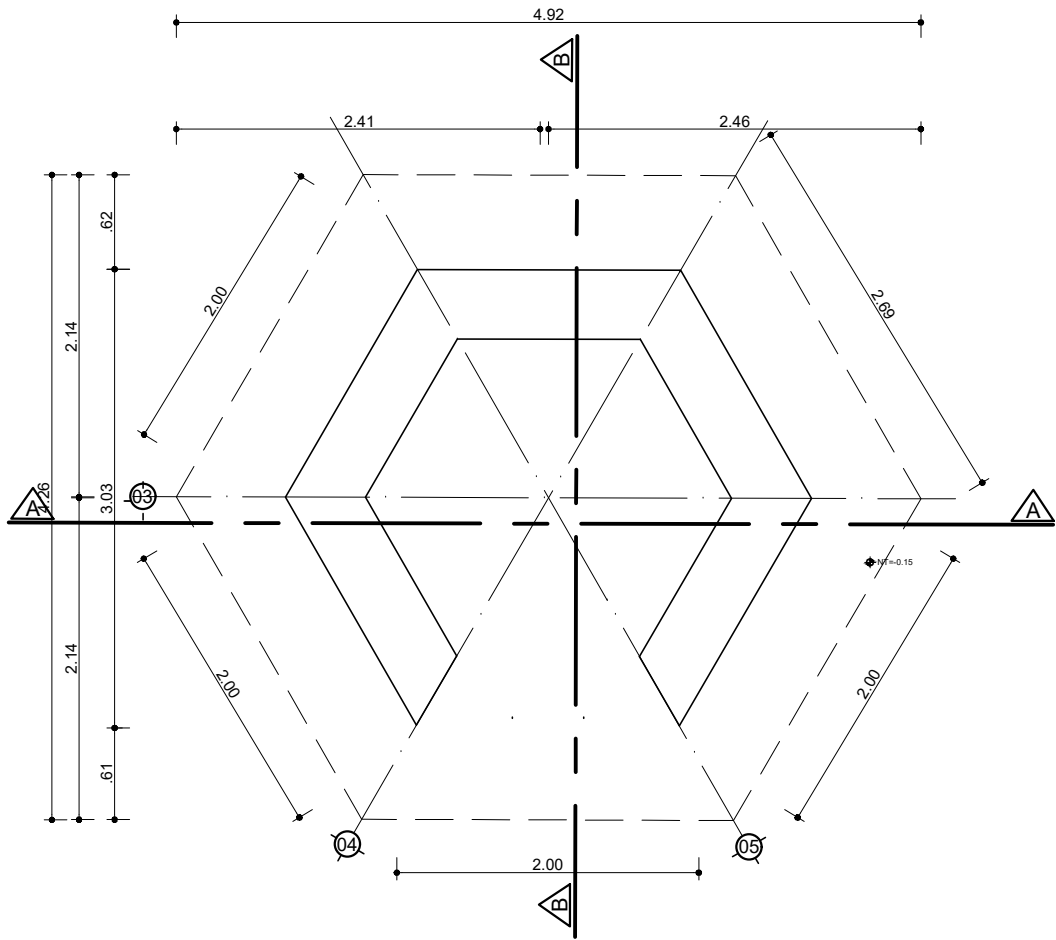
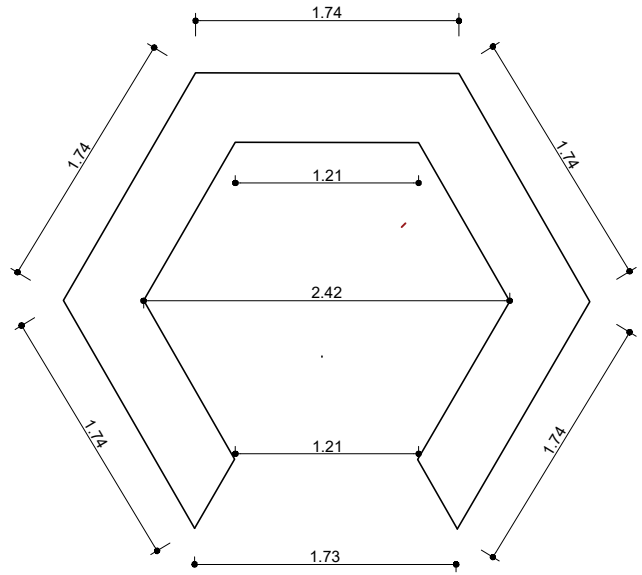
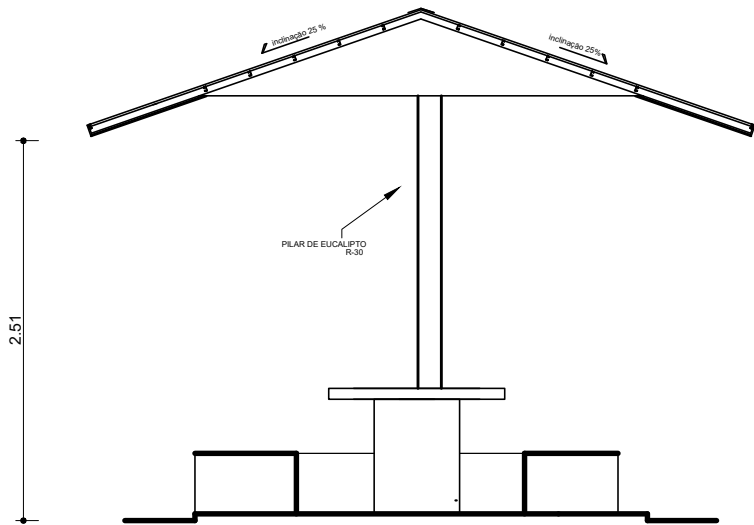


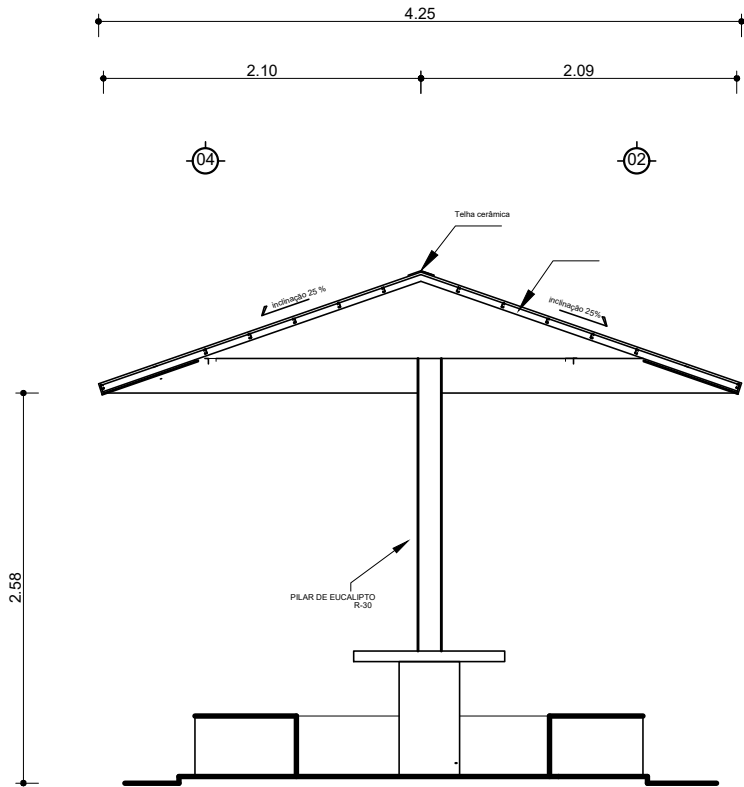

PLANTA QUIOSQUE

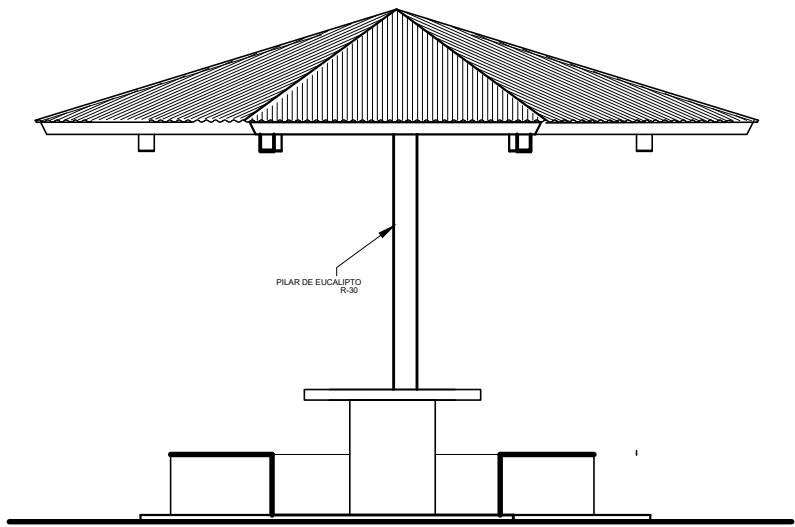

APROVAÇÃO:

PROPRIETÁRIO: PREFEITURA MUNICIPAL DE TOBIAS BARRETO

AUTOR DO PROJETO: ARQ. EVILLYN DEYSE BARBOSA TRINDADE - CAU A108751-7

RESPONSÁVEL TÉCNICO:



PREFEITURA MUNICIPAL DE TOBIAS BARRETO
SECRETARIA MUNICIPAL DE PLANEJAMENTO E GESTÃO ORÇAMENTÁRIA
AV. PRINCIPAL, S/N - CENTRO DE SERVIÇOS - SALA 02 - DISTRITO INDUSTRIAL - BAIRRO CENTENÁRIO - CEP 49300-000
TEL.: (79) 3541-4900 - engenharia@tobiasbarreto.se.gov.br

PROJETO: LAGOA DO BOTÃO

OBRA: URBANIZAÇÃO LAGOA DO BOTÃO

LOCAL: LAGOA DO BOTÃO, POV. MONTES COELHO, TOBIAS BARRETO/SE

ASSUNTO: PLANTAS BAIXAS

REPRESENTAÇÃO GRÁFICA: VERÔNICA IMPERATRIZ

ARQUIVO DWG:

1ª CORREÇÃO/ DATA:

2ª CORREÇÃO/ DATA:

DATA: OUTUBRO/2025

ESCALA: 1/50

PRANCHA:

01/01