


RODOVIA

CERCA

-  SEIXO BRANCO 193m²
-  ARGILA EXPANDIDA 244,72m²
-  DECK DE MADEIRA 493M²
-  BRITA N2 492m²

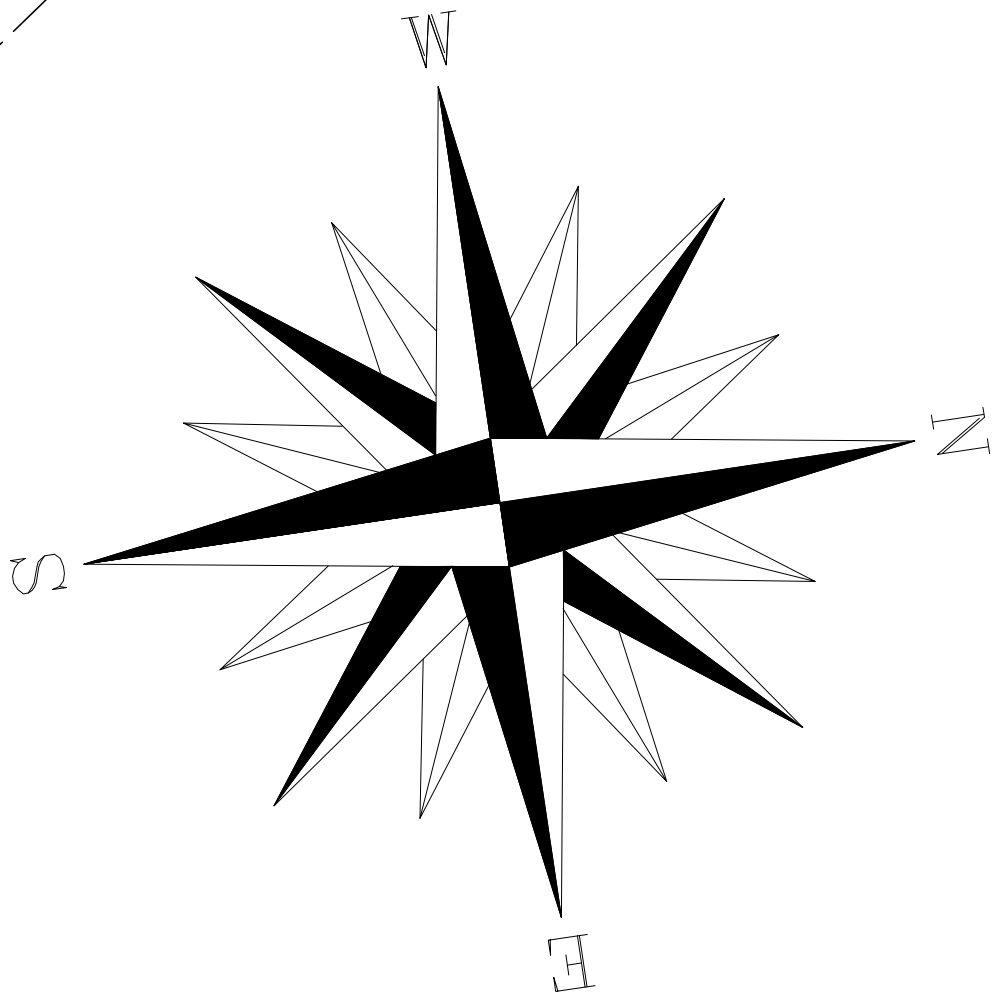

PROPRIETÁRIO:

PREFEITURA MUNICIPAL DE TOBIAS BARRETO

AUTOR DO PROJETO:

ARQ. EVILLYN DEYSE BARBOSA TRINDADE - CAU A108751-7

RESPONSÁVEL TÉCNICO:



PREFEITURA DE

**TOBIAS
BARRETO**



FÉ,
AMOR
E TRABALHO

PREFEITURA MUNICIPAL DE TOBIAS BARRETO

SECRETARIA MUNICIPAL DE PLANEJAMENTO E GESTÃO ORÇAMENTÁRIA

AV. PRINCIPAL, S/N - CENTRO DE SERVIÇOS - SALA 02 - DISTRITO INDUSTRIAL - BAIRRO CENTENÁRIO - CEP 49300-000
TEL.: (79) 3541-2067 - www.tobiasbarreto.se.gov.br - Email: engenharia@tobiasbarreto.se.gov.br

PROJETO:

ARQUITETURA

OBRA:

**REVITALIZAÇÃO DA
LAGOA DO BOTÃO**

LOCAL:

LAGOA DO BUTÃO - TOBIAS BARRETO -Pov. Montes Coelho - SERGIPE

ASSUNTO:

IMPLANTAÇÃO

REPRESENTAÇÃO GRÁFICA:

VERÔNICA IMPERATRIZ

ARQUIVO DWG:

lagoadobotão.pmtb.dwg

1ª CORREÇÃO/ DATA:

2ª CORREÇÃO/ DATA:

DATA:

MAIO/2025

ESCALA:

1/1000

PRANCHA:

01/03