


POVOADO PAU D'ARCO

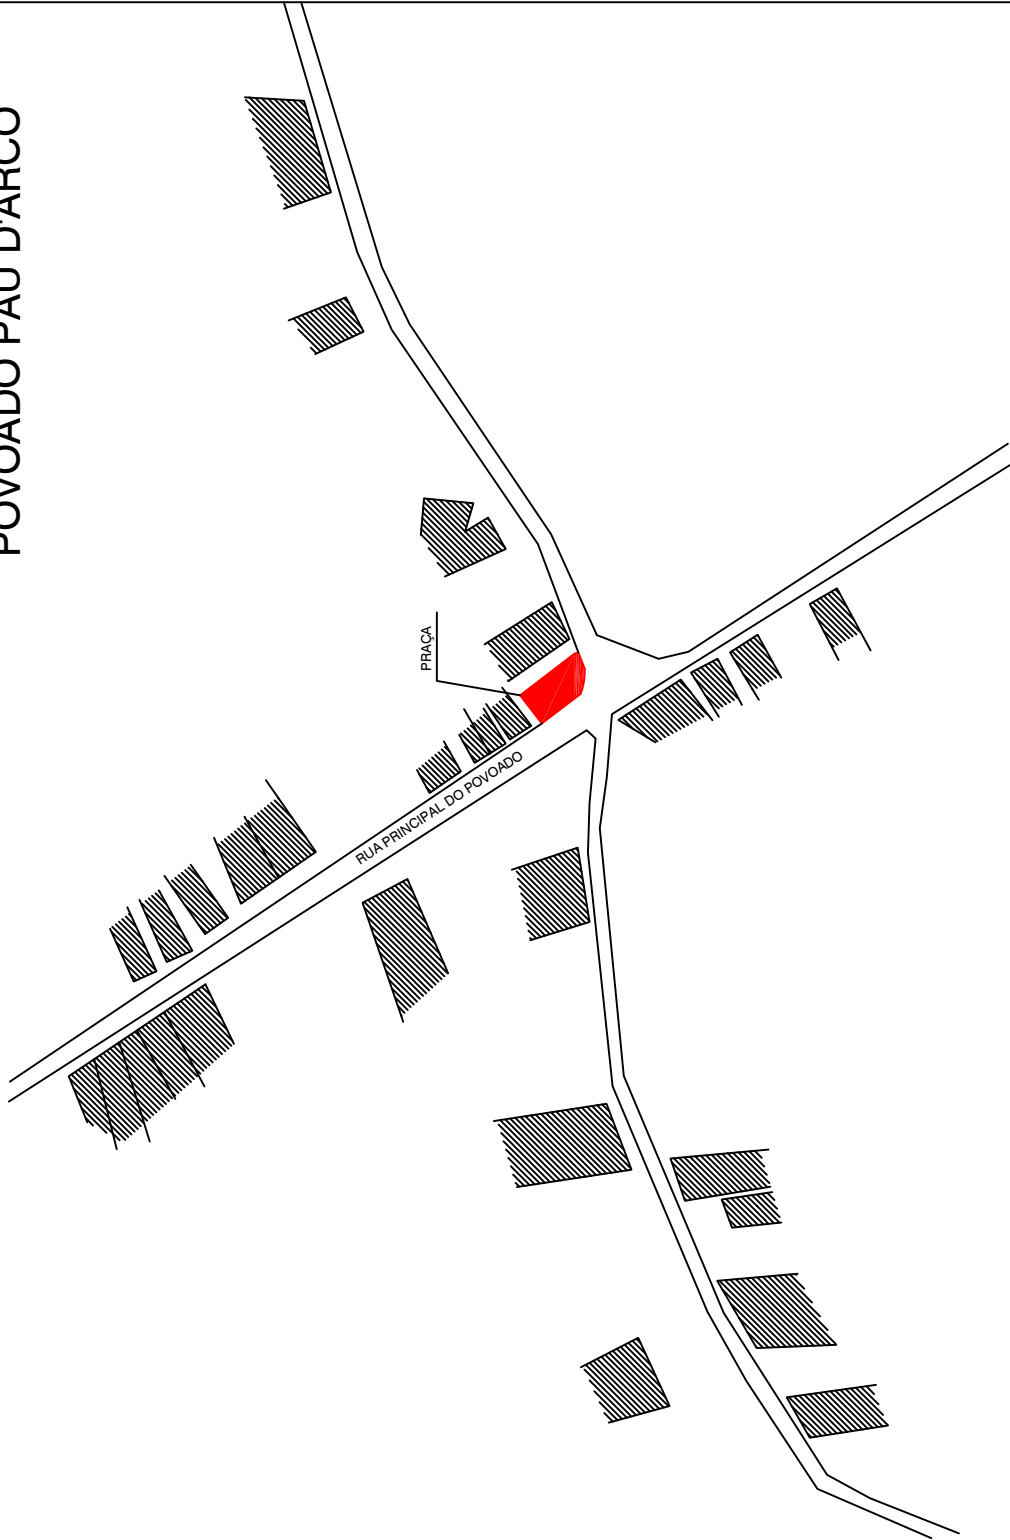

RESPONSÁVEL TÉCNICO
JULIANA DE MOURA MOTA
CREA/SE: 271601360-0

TIPO
PROJETO URBANÍSTICO
FRANQUIA
02/07

PROJETO
PRAÇA DO POVOADO PAU D'ARCO

LOCAL
POVOADO PAU D'ARCO - ZONA RURAL - CAPELA/SE

PROJETO
JULIANA DE MOURA
DATA
JUNHO/2026
ESCALA
1:100
OBJETO
PLANTA DE SITUAÇÃO