


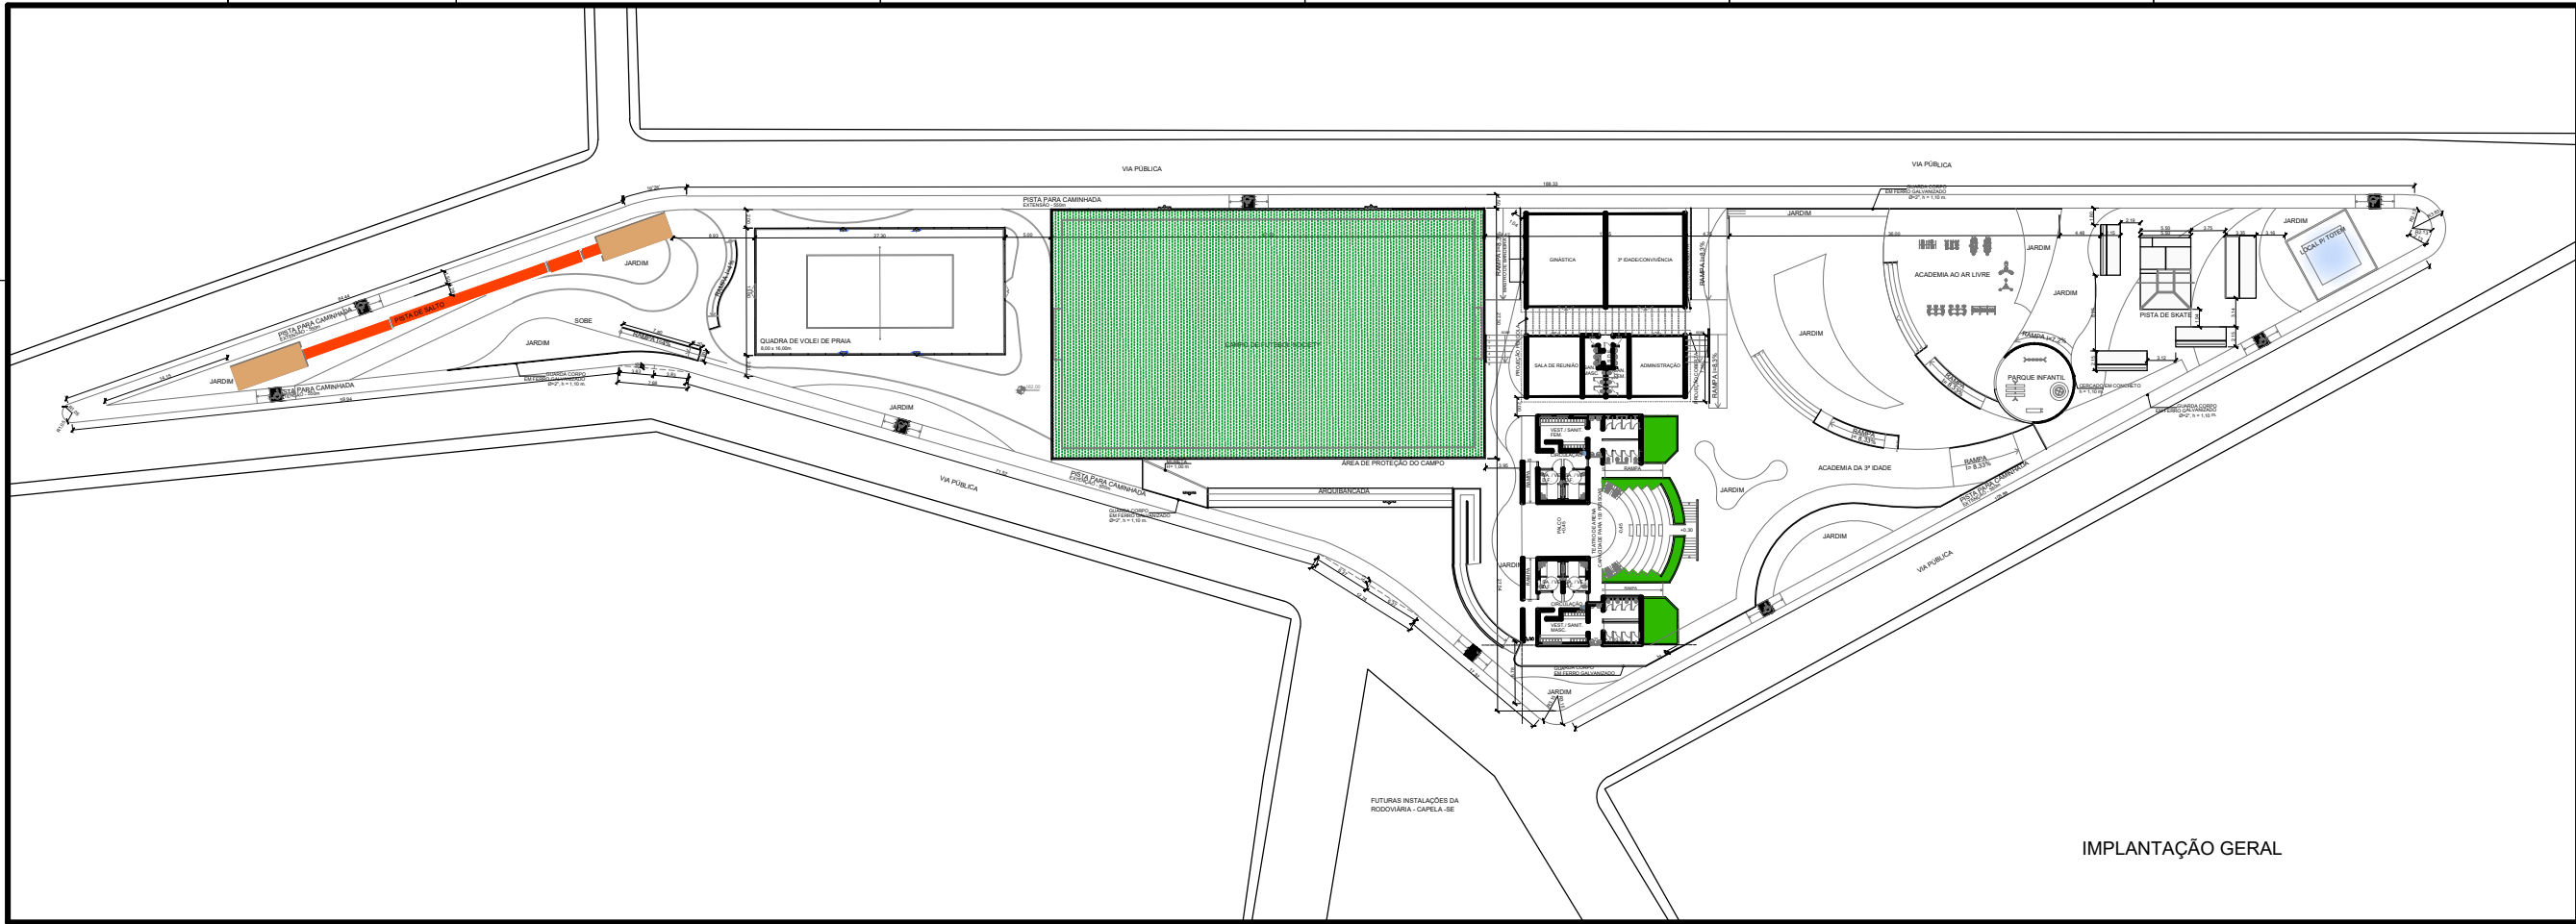

PREFEITURA DO MUNICÍPIO DE CAPELA

PROJETO JOSÉ CÉSAR DE SANTANA SANTOS - CAU A 74215-5
A U T O R I Z A D O R

Tipo: PROJETO URBANÍSTICO
Folha: 01/01

OBJETO: REVITALIZAÇÃO DO CAMPO SOCIETY
DA PRAÇA DA JUVENTUDE ANDERSON DE MELO

LOCAL: PRAÇA DA JUVENTUDE - CAPELA/SE

Desenhado: CÉSAR SANTANA
Escala: 1:200
Data: MAIO / 2026
Assinado: IMPLANTAÇÃO GERAL